
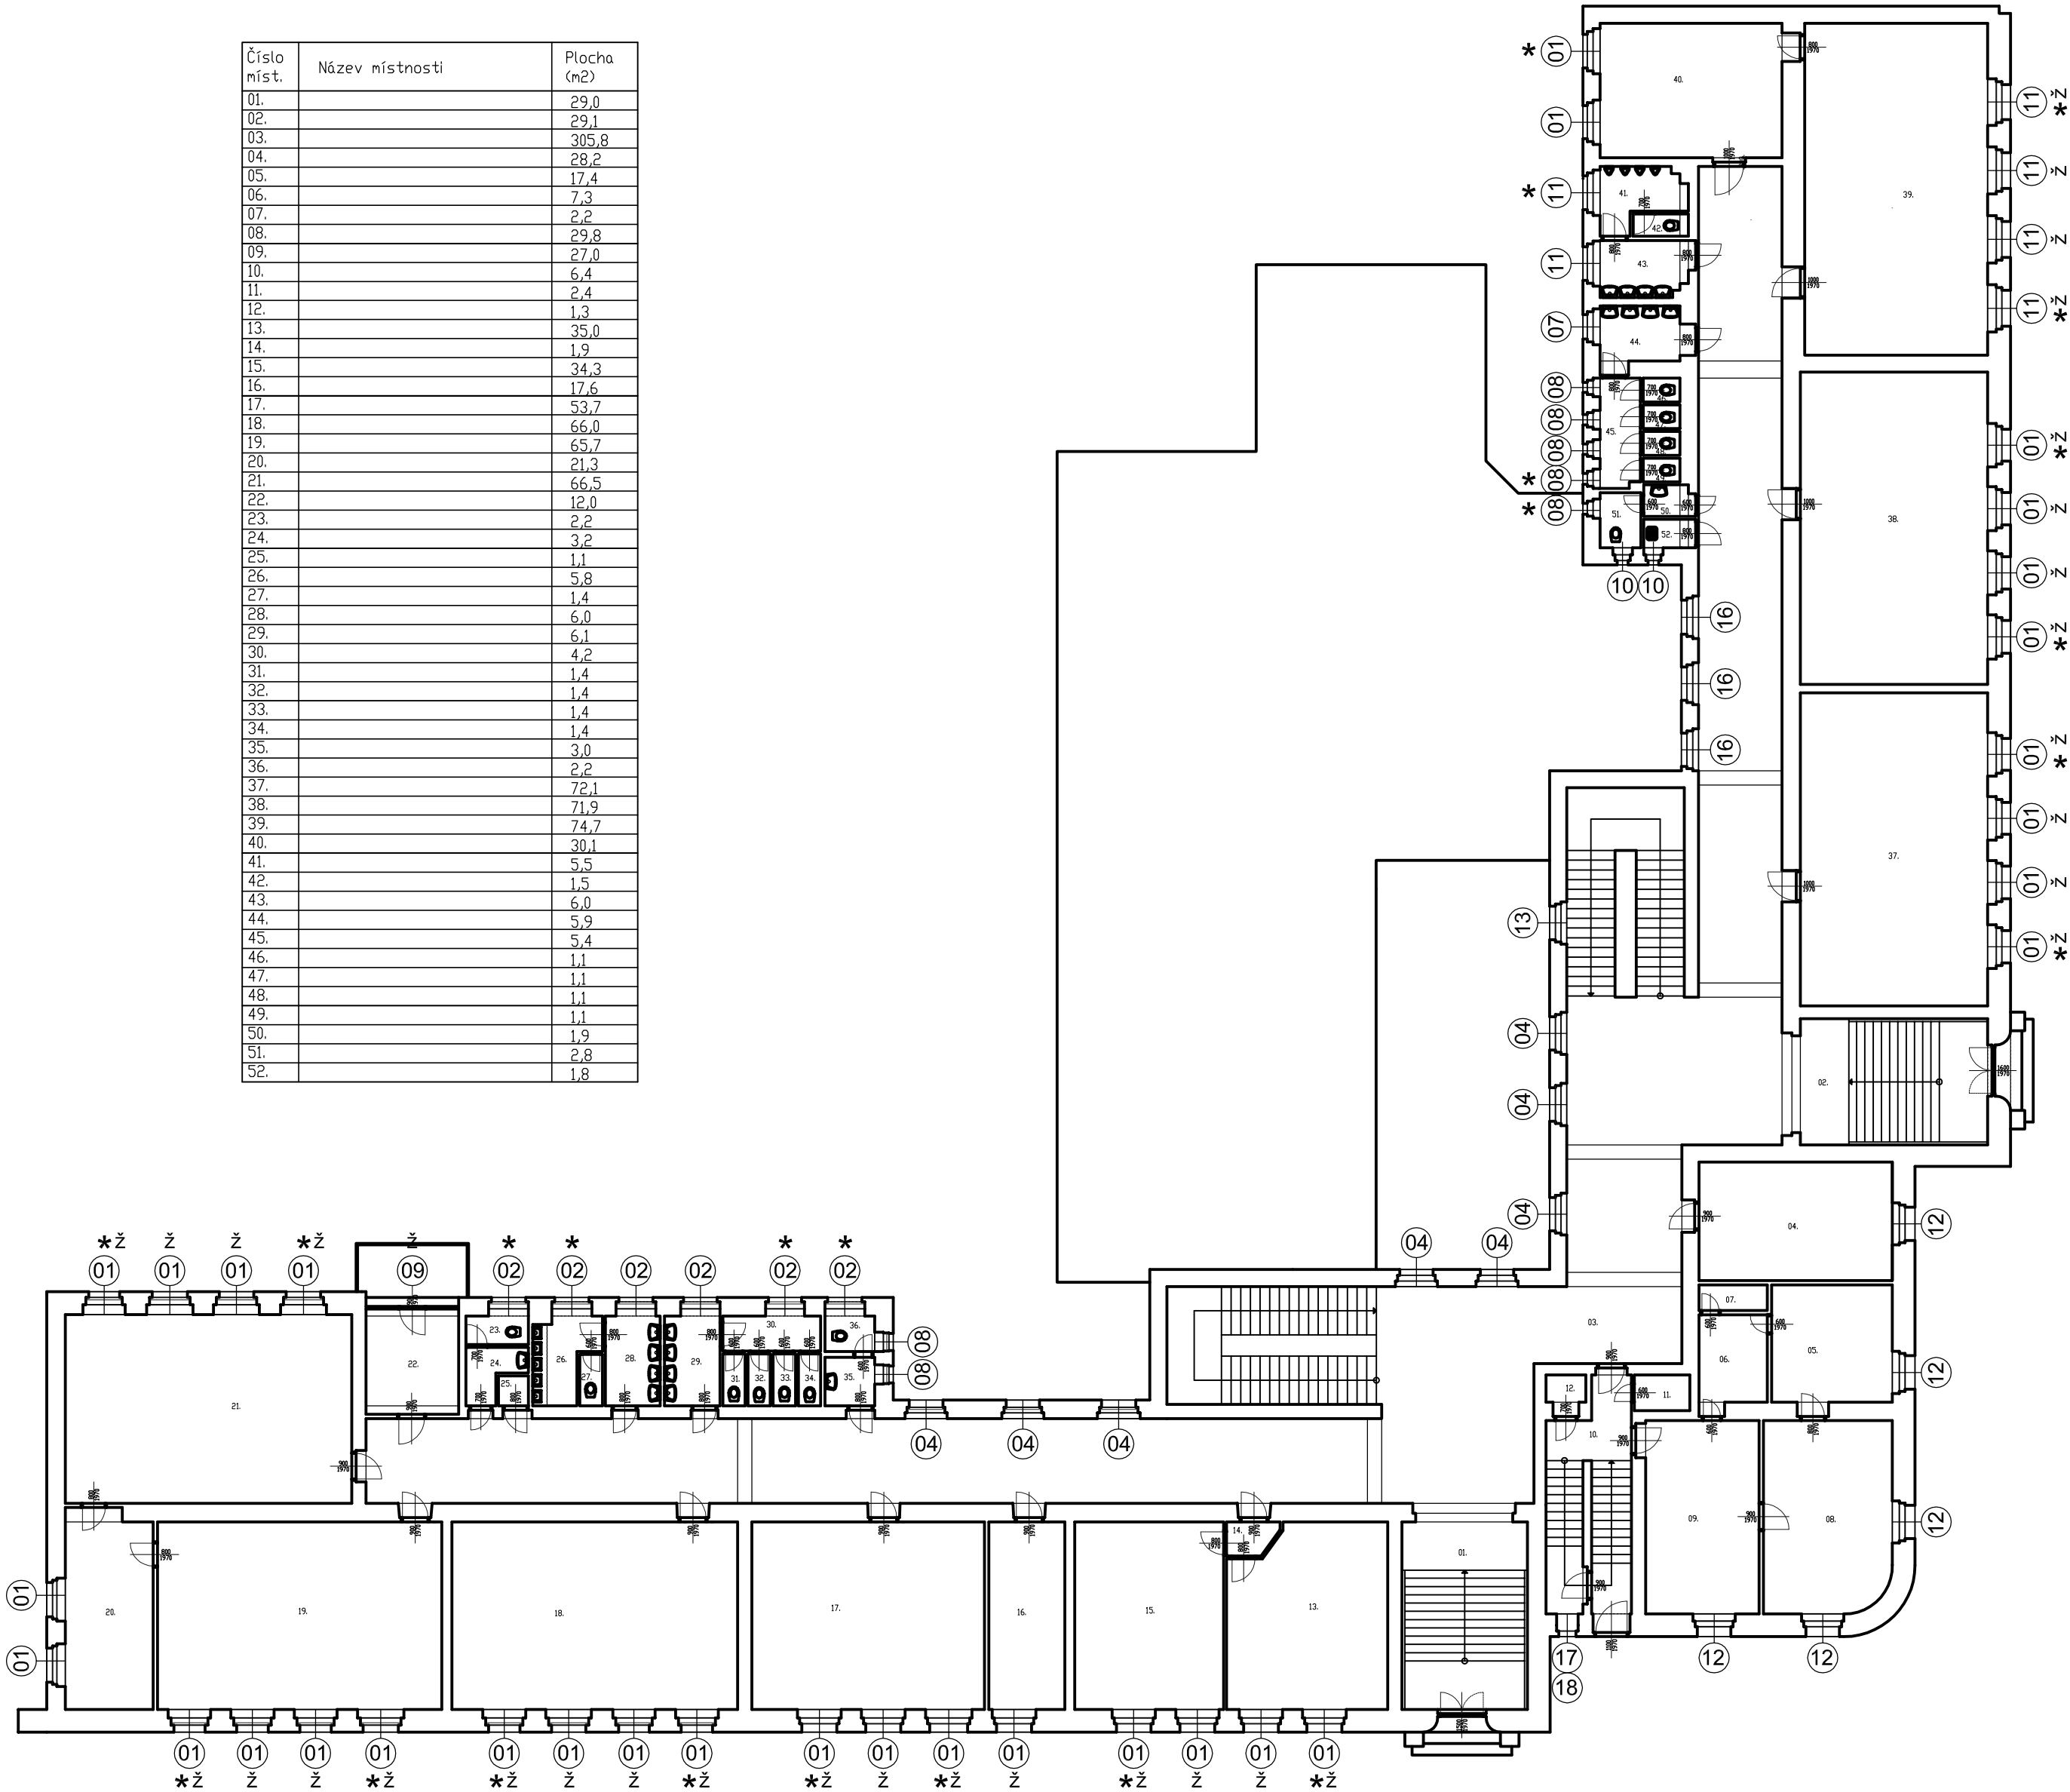



Číslo míst.	Název místnosti	Plocha (m2)
01.		29,0
02.		29,1
03.		305,8
04.		28,2
05.		17,4
06.		7,3
07.		2,2
08.		29,8
09.		27,0
10.		6,4
11.		2,4
12.		1,3
13.		35,0
14.		1,9
15.		34,3
16.		17,6
17.		53,7
18.		66,0
19.		65,7
20.		21,3
21.		66,5
22.		12,0
23.		2,2
24.		3,2
25.		1,1
26.		5,8
27.		1,4
28.		6,0
29.		6,1
30.		4,2
31.		1,4
32.		1,4
33.		1,4
34.		1,4
35.		3,0
36.		2,2
37.		72,1
38.		71,9
39.		74,7
40.		30,1
41.		5,5
42.		1,5
43.		6,0
44.		5,9
45.		5,4
46.		1,1
47.		1,1
48.		1,1
49.		1,1
50.		1,9
51.		2,8
52.		1,8

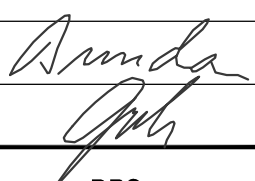

zpracovatel projektu:		hlavní inženýr projektu :				
 architektonická a projekční kancelář Jana Palacha 1502 530 02 Pardubice telefon+fax: 466304120, 466303045 e-mail: pk-projekt@pk-projekt.cz http://www.pk-projekt.cz		Libor Gruber				
		zodpovědný projektant :				
		Ing. Jaroslav Bunda				
vypracoval :		Libor Gruber				
investor:		Statutární město Pardubice magistrát města, Pernštýnské náměstí 1, Pardubice			stupeň: DPS	
místo stavby:					datum: 9/2012	
akce:		VÝMĚNA VÝPLNÍ OTVORŮ FASÁDY, ZŠ WALDORFSKÁ, GORKÉHO 867, PARDUBICE			měřítko: 1:200	
					formát: 4A4	
					část: Stavební	
stavební objekt:		číslo výkresu:		02		
výkres:		Půdorys 1.N.P.				