


Číslo míst.	Název místnosti	Plocha (m2)
01.		190,8
02.		63,9
03.		5,2
04.		5,9
05.		15,1
06.		2,6
07.		1,0
08.		1,6
09.		8,1
10.		86,1
11.		20,5
12.		11,6
13.		88,8
14.		26,8
15.		23,1
16.		22,0
17.		17,5
18.		20,2
19.		13,4
20.		35,6
21.		23,0
22.		22,8
23.		15,3
24.		4,4
25.		3,8
26.		3,7
27.		57,8
28.		47,0
29.		8,5
30.		6,0
31.		6,3
32.		21,6
33.		26,5
34.		19,6
35.		30,0
36.		14,7
37.		22,7
38.		72,0
39.		19,1
40.		5,5
41.		1,7
42.		3,9
43.		1,5
44.		1,3
45.		1,3
46.		4,3
47.		2,7
48.		1,8
49.		8,4
50.		58,6
51.		21,5
52.		5,6
53.		1,5
54.		1,5
55.		20,5
56.		9,3
57.		2,0
58.		2,0
59.		17,1
60.		5,6
61.		1,2
62.		1,1
63.		256,3
64.		7,1
65.		7,6
66.		7,1

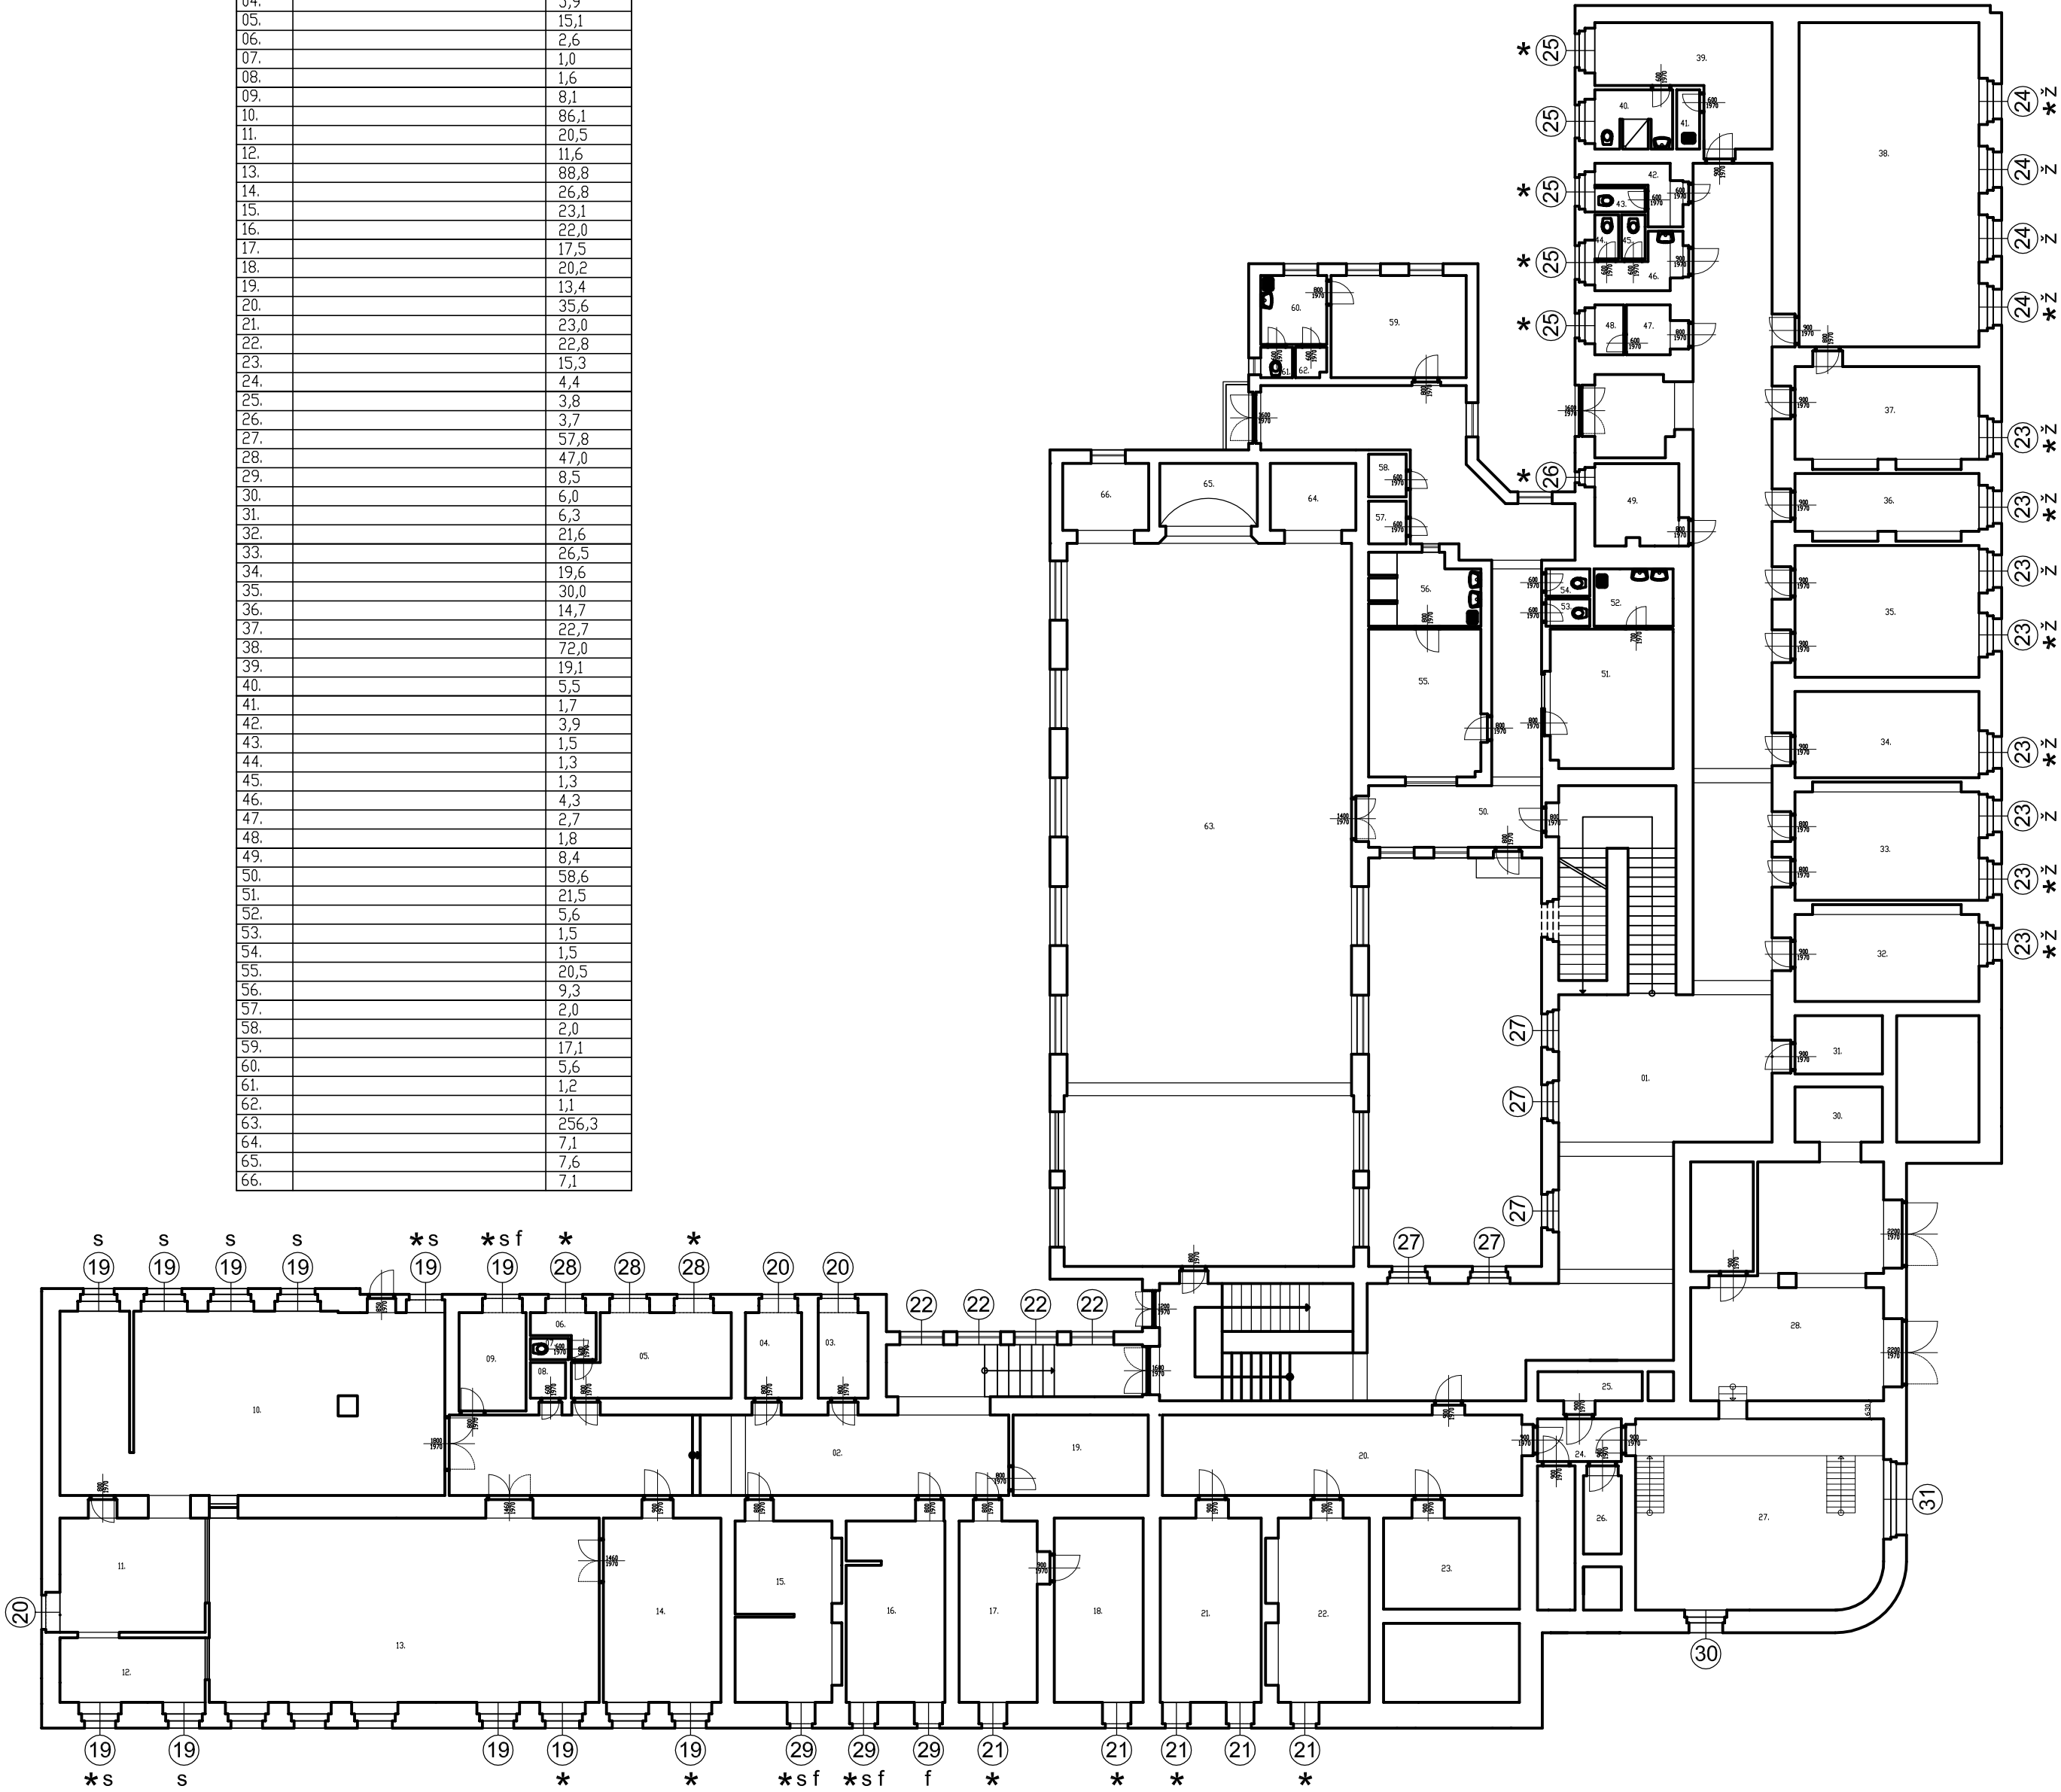

zpracovatel projektu:		hlavní inženýr projektu :			
<div><div>PK - PROJEKT S.R.O.</div><div>ARCHITEKTONICKÝ A PROJEKČNÍ ATÉLIER</div></div> <div>architektonická a projektční kancelář Jana Palacha 1502 530 02 Pardubice telefon+fax: 466304120, 466303045 e-mail: pk-projekt@pk-projekt.cz http://www.pk-projekt.cz</div>		Libor Gruber			
		zodpovědný projektant :			
		Ing. Jaroslav Bunda			
		vypracoval :			
Libor Gruber		<div><div>Aranda</div><div>Gruber</div></div>			
investor:				stupeň: DPS	
Statutární město Pardubice magistrát města, Pernštýnské náměstí 1, Pardubice				datum: 9/2012	
místo stavby:				měřítko: 1:200	
k.ú. Pardubice p.č. st. 1639/1				formát: 4A4	
akce:		část:		výtisk č.:	
VÝMĚNA VÝPLNÍ OTVORŮ FASÁDY, ZŠ WALDORFSKÁ, GORKÉHO 867, PARDUBICE		Stavební			
stavební objekt:		číslo výkresu:			
výkres:		01			
Půdorys 1.P.P.					