


PŮDORYS BYTU č.15 – SLUNEČNÍ 300, PARDUBICE
STÁVAJÍCÍ STAV + BOURACÍ PRÁCE

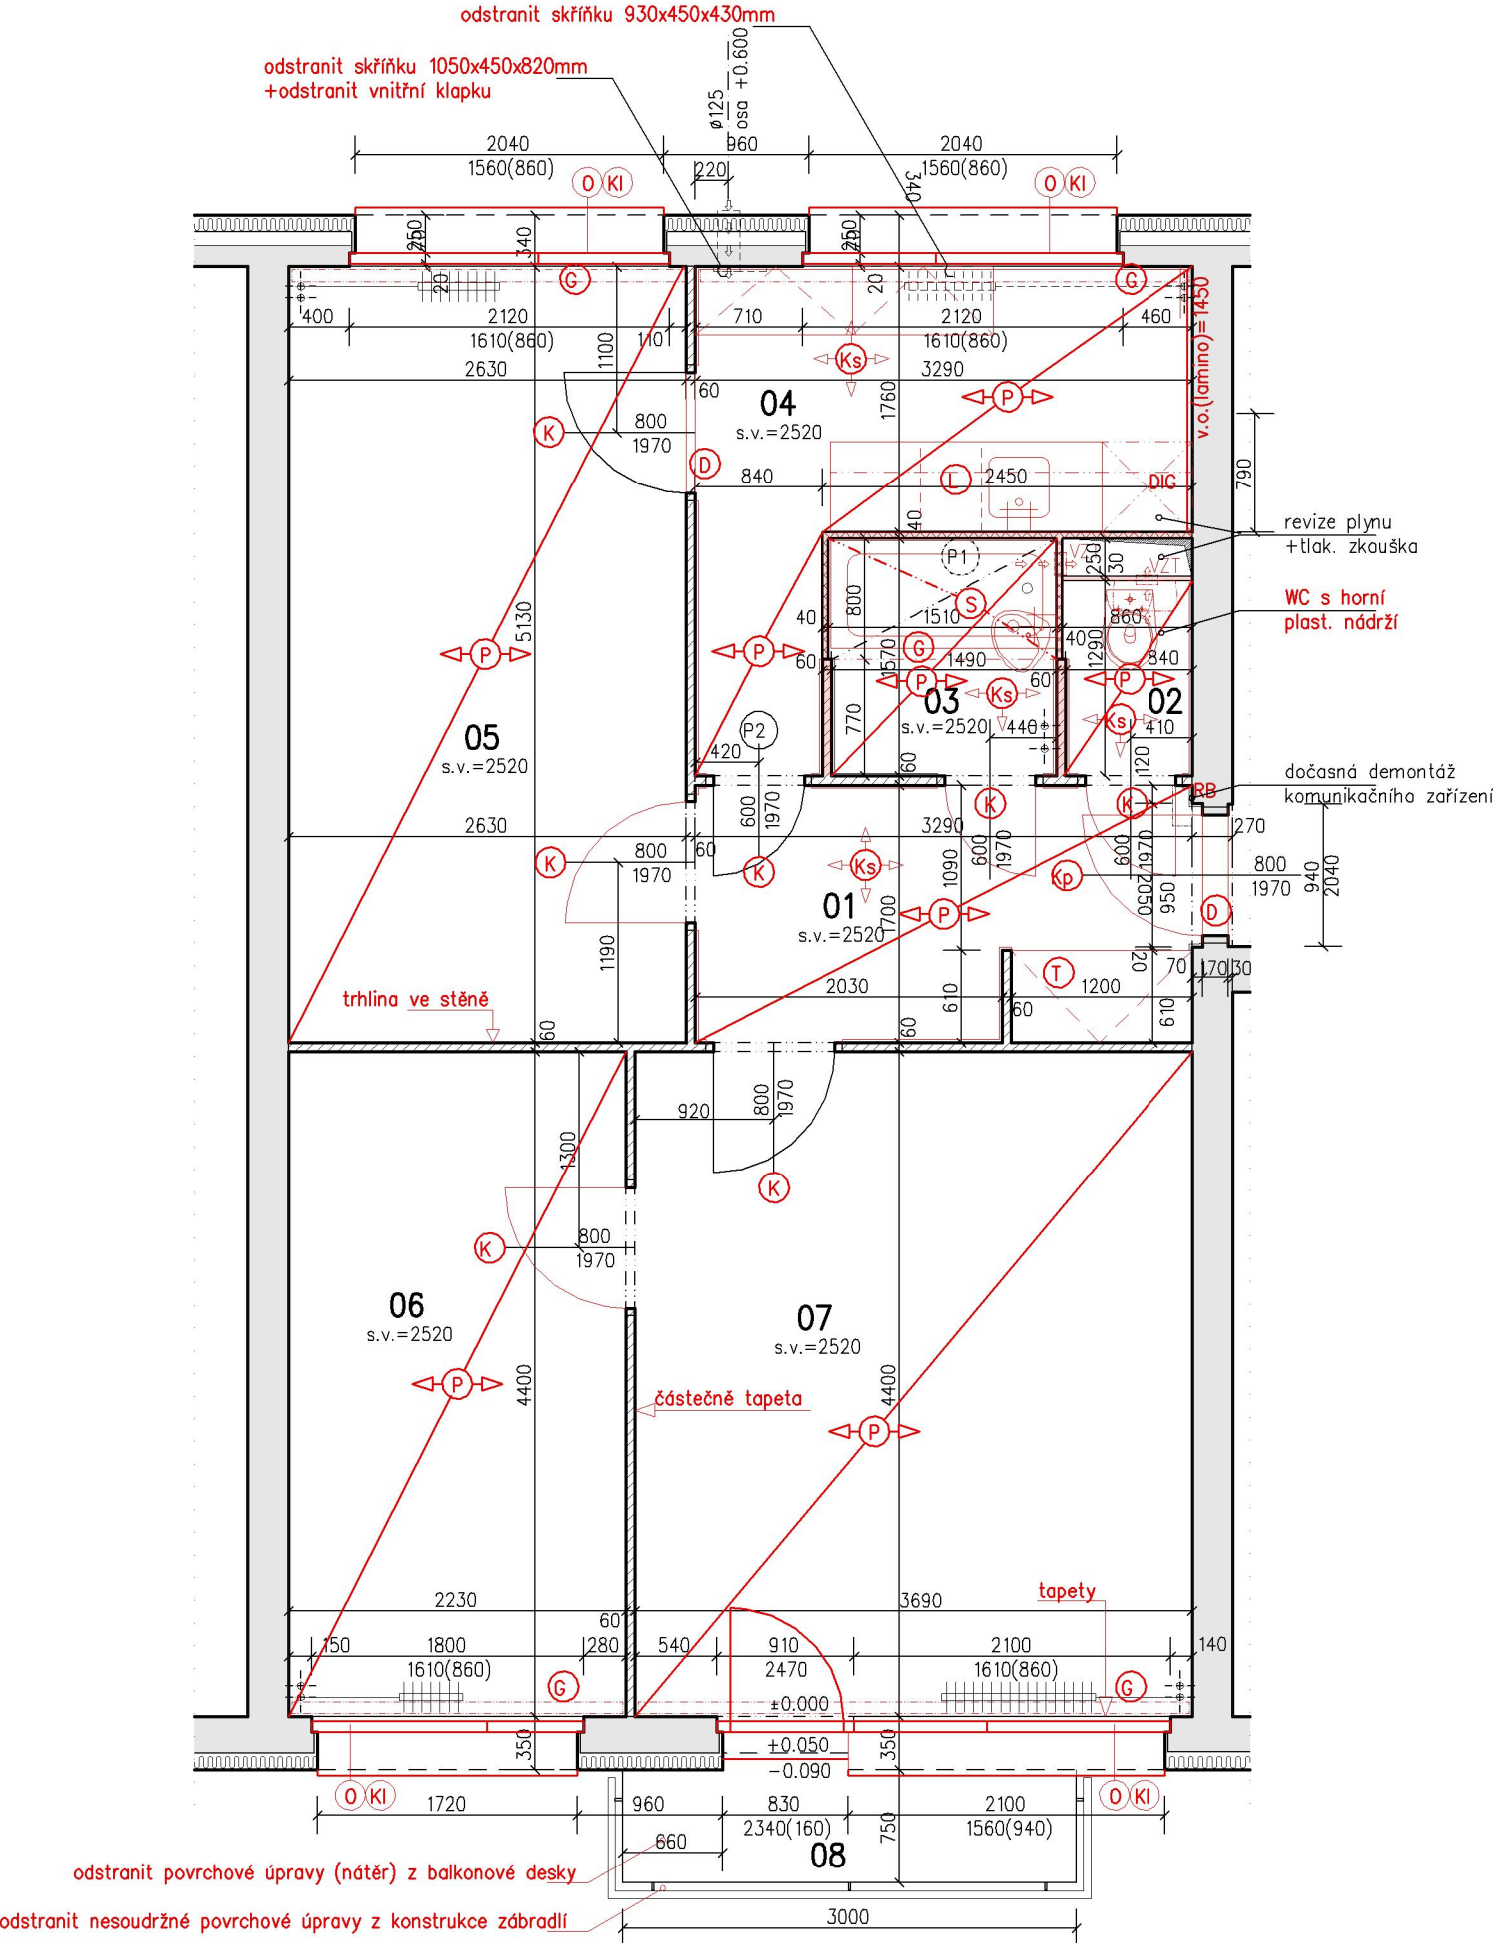

LEGENDA MÍSTNOSTÍ :

| OZN. | NÁZEV MÍSTNOSTI | m ² | PODLAHA | STĚNY | STROP | POZNÁMKA |
|------|-----------------|----------------|------------|--------------------|----------------|----------------------------------|
| 01 | Předsíň | 5,76 | PVC | omítka | omítka | ker. sokl. v=100mm |
| 02 | WC | 1,14 | PVC | omítka | omítka | ker. sokl. v=100mm |
| 03 | koupelna | 2,42 | PVC | omítka | omítka/sololit | ker. sokl. v=100mm |
| 04 | kuchyň | 7,09 | PVC | omítka | omítka | ker. sokl. v=100mm |
| 05 | pokoj | 13,49 | PVC | omítka | omítka | garnýž v celé délce okenní stěny |
| 06 | pokoj | 9,81 | PVC | omítka | omítka | garnýž v celé délce okenní stěny |
| 07 | pokoj | 16,31 | PVC | omítka/tapeta | omítka | garnýž v celé délce okenní stěny |
| 08 | balkon | 2,25 | cem. potěr | KZS, vnější omítka | omítka | |

keramický sokl v=100mm na zděných stěnách m.č.01, 02,03 a 04. dmt

LEGENDA MATERIÁLŮ:

- STÁVAJÍCÍ NOSNÉ KONSTRUKCE
- STÁVAJÍCÍ ZDĚNÉ NENOSNÉ KONSTRUKCE
- STÁVAJÍCÍ MONTOVANÉ NENOSNÉ KONSTRUKCE (ORLEN)

POZNÁMKA:

Placha uváděná v legendě místností je placha podlahy včetně zařízení předmetů.
Vstupní dveře hladké plné dřevěné, vnitřní dveře dřevěné plné v ocelových zárubních.
Výplně otvorů v obvodovém pláštích již novodobé, s plastovými rámy a zasklením izolačním dvojsklem.
P1 – snížený podlah, s.v.=2450, sololit
P3 – v ose dveří otvor 600x150(2200)mm
VZT – ventilační mřížka 100x150, resp. 150x100mm (celkem 2ks)

LEGENDA BOURACÍCH PRACÍ:

- kompletně odstraněné stavební konstrukce
- demontáž výplně otvoru ve vnějším plášti (dřevěné zdvojené okno s dvojitým zasklením)
- demontáž vnějšího oplechování okenního parapetu
- demontáž truhlářského výrobku – vestavěné skříně
- demontáž truhlářského výrobku – kuchyňské linky
- demontáž truhlářského výrobku – dveřního křídla
- demontáž truhlářského výrobku – dveřní práh
- demontáž truhlářského výrobku – garnýž s textilní roletou
- demontáž keramického soklu
- demontáž truhlářského výrobku – protipožárního bytového dveřního křídla
- odstranění podlahové krytiny, včetně podlahových lišt
- demontáž stávajícího podhledu

ČERVENOU barvou jsou označeny trvale odstraňované prvky a konstrukce
– stávající rozvody ZT budou demontovány, včetně vodovodních baterií (demontáž od svislých stoupaček v instalačním jádru).
– rozvody elektro, doplňky EL a svítidla. budou demontovány až po pojistkovou krabici

| | | |
|------------------|---------------------------|--|
| ČÁST DOKUMENTACE | STAVEBNÍ TECHNICKÉ ŘEŠENÍ | |
| ZODP. PROJEKTANT | Ing. Aleš Holný | |
| VYPRACOVAL | Petr Pracházka | |

AM
PROJEKT s.r.o.

| | | |
|--------------------|--|--|
| HLAVNÍ PROJEKTANT | HM-PROJEKT s.r.o., IČ: 27470644 E. BENEŠE 577, 500 12 HRADEC KRÁLOVÉ | |
| VEDOUČÍ PROJEKTANT | Ing. Aleš Holný | |
| OBJEDNATEL PD | STATUTÁRNÍ MĚSTO PARDUBICE, IČ: 00274046 PERNŠTÝNSKÉ NÁMĚSTÍ 1, 530 21, PARDUBICE | |

AM
PROJEKT s.r.o.
E. Beneše 577, 500 12, Hradec Králové
IČO: 274 70 644
hm-projekt@volny.cz
DIČ: CZ 274 70 644
tel.: 776 630 023

PASPORTIZACE A STAVEBNÍ OPRAVY BYTU Č.15
– SLUNEČNÍ Č.P. 300, PARDUBICE

STÁVAJÍCÍ STAV + BOURACÍ PRÁCE

| | |
|------------------|-----------------|
| číslo zakázky | HM2015– 12– 304 |
| stupeň PD | DPS |
| datum | 12/2015 |
| měřítko | 1: 50 |
| označení přílohy | 02 |