


# Opravy chodníků živičným kobercem 2013

## Výkresová dokumentace

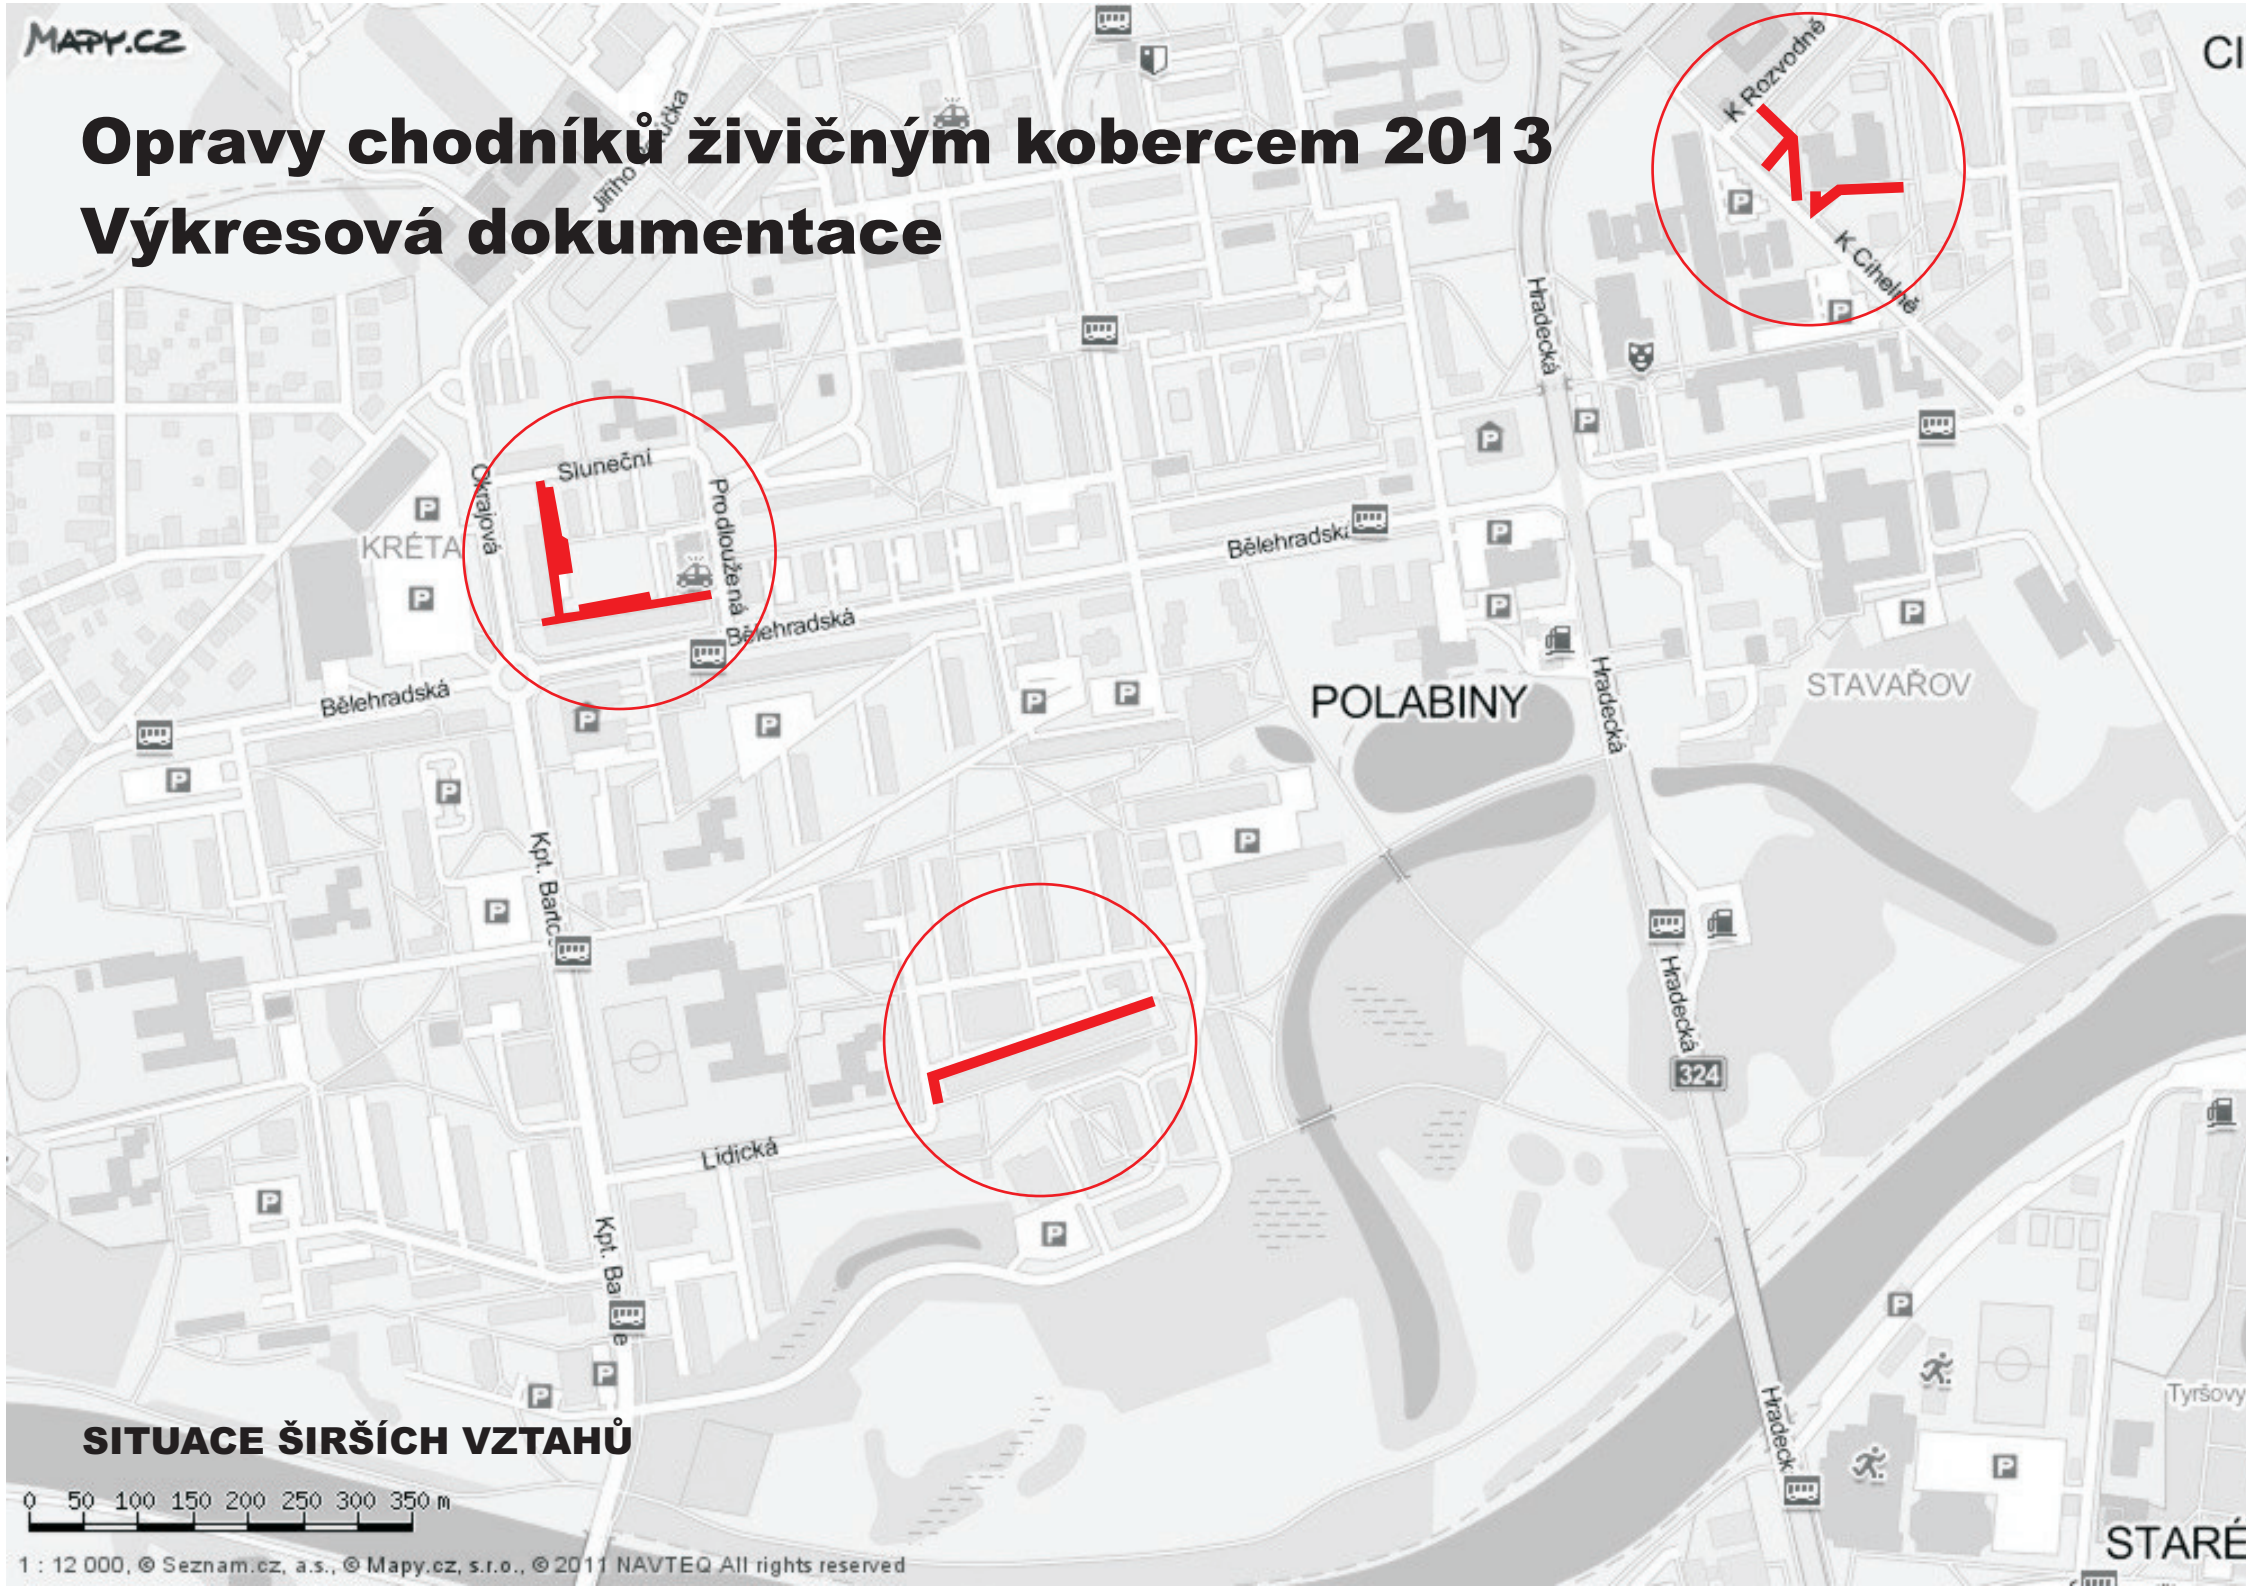


**SITUACE ŠIRŠÍCH VZTAHŮ**


0 50 100 150 200 250 300 350 m



# LIDICKÁ - 1. díl

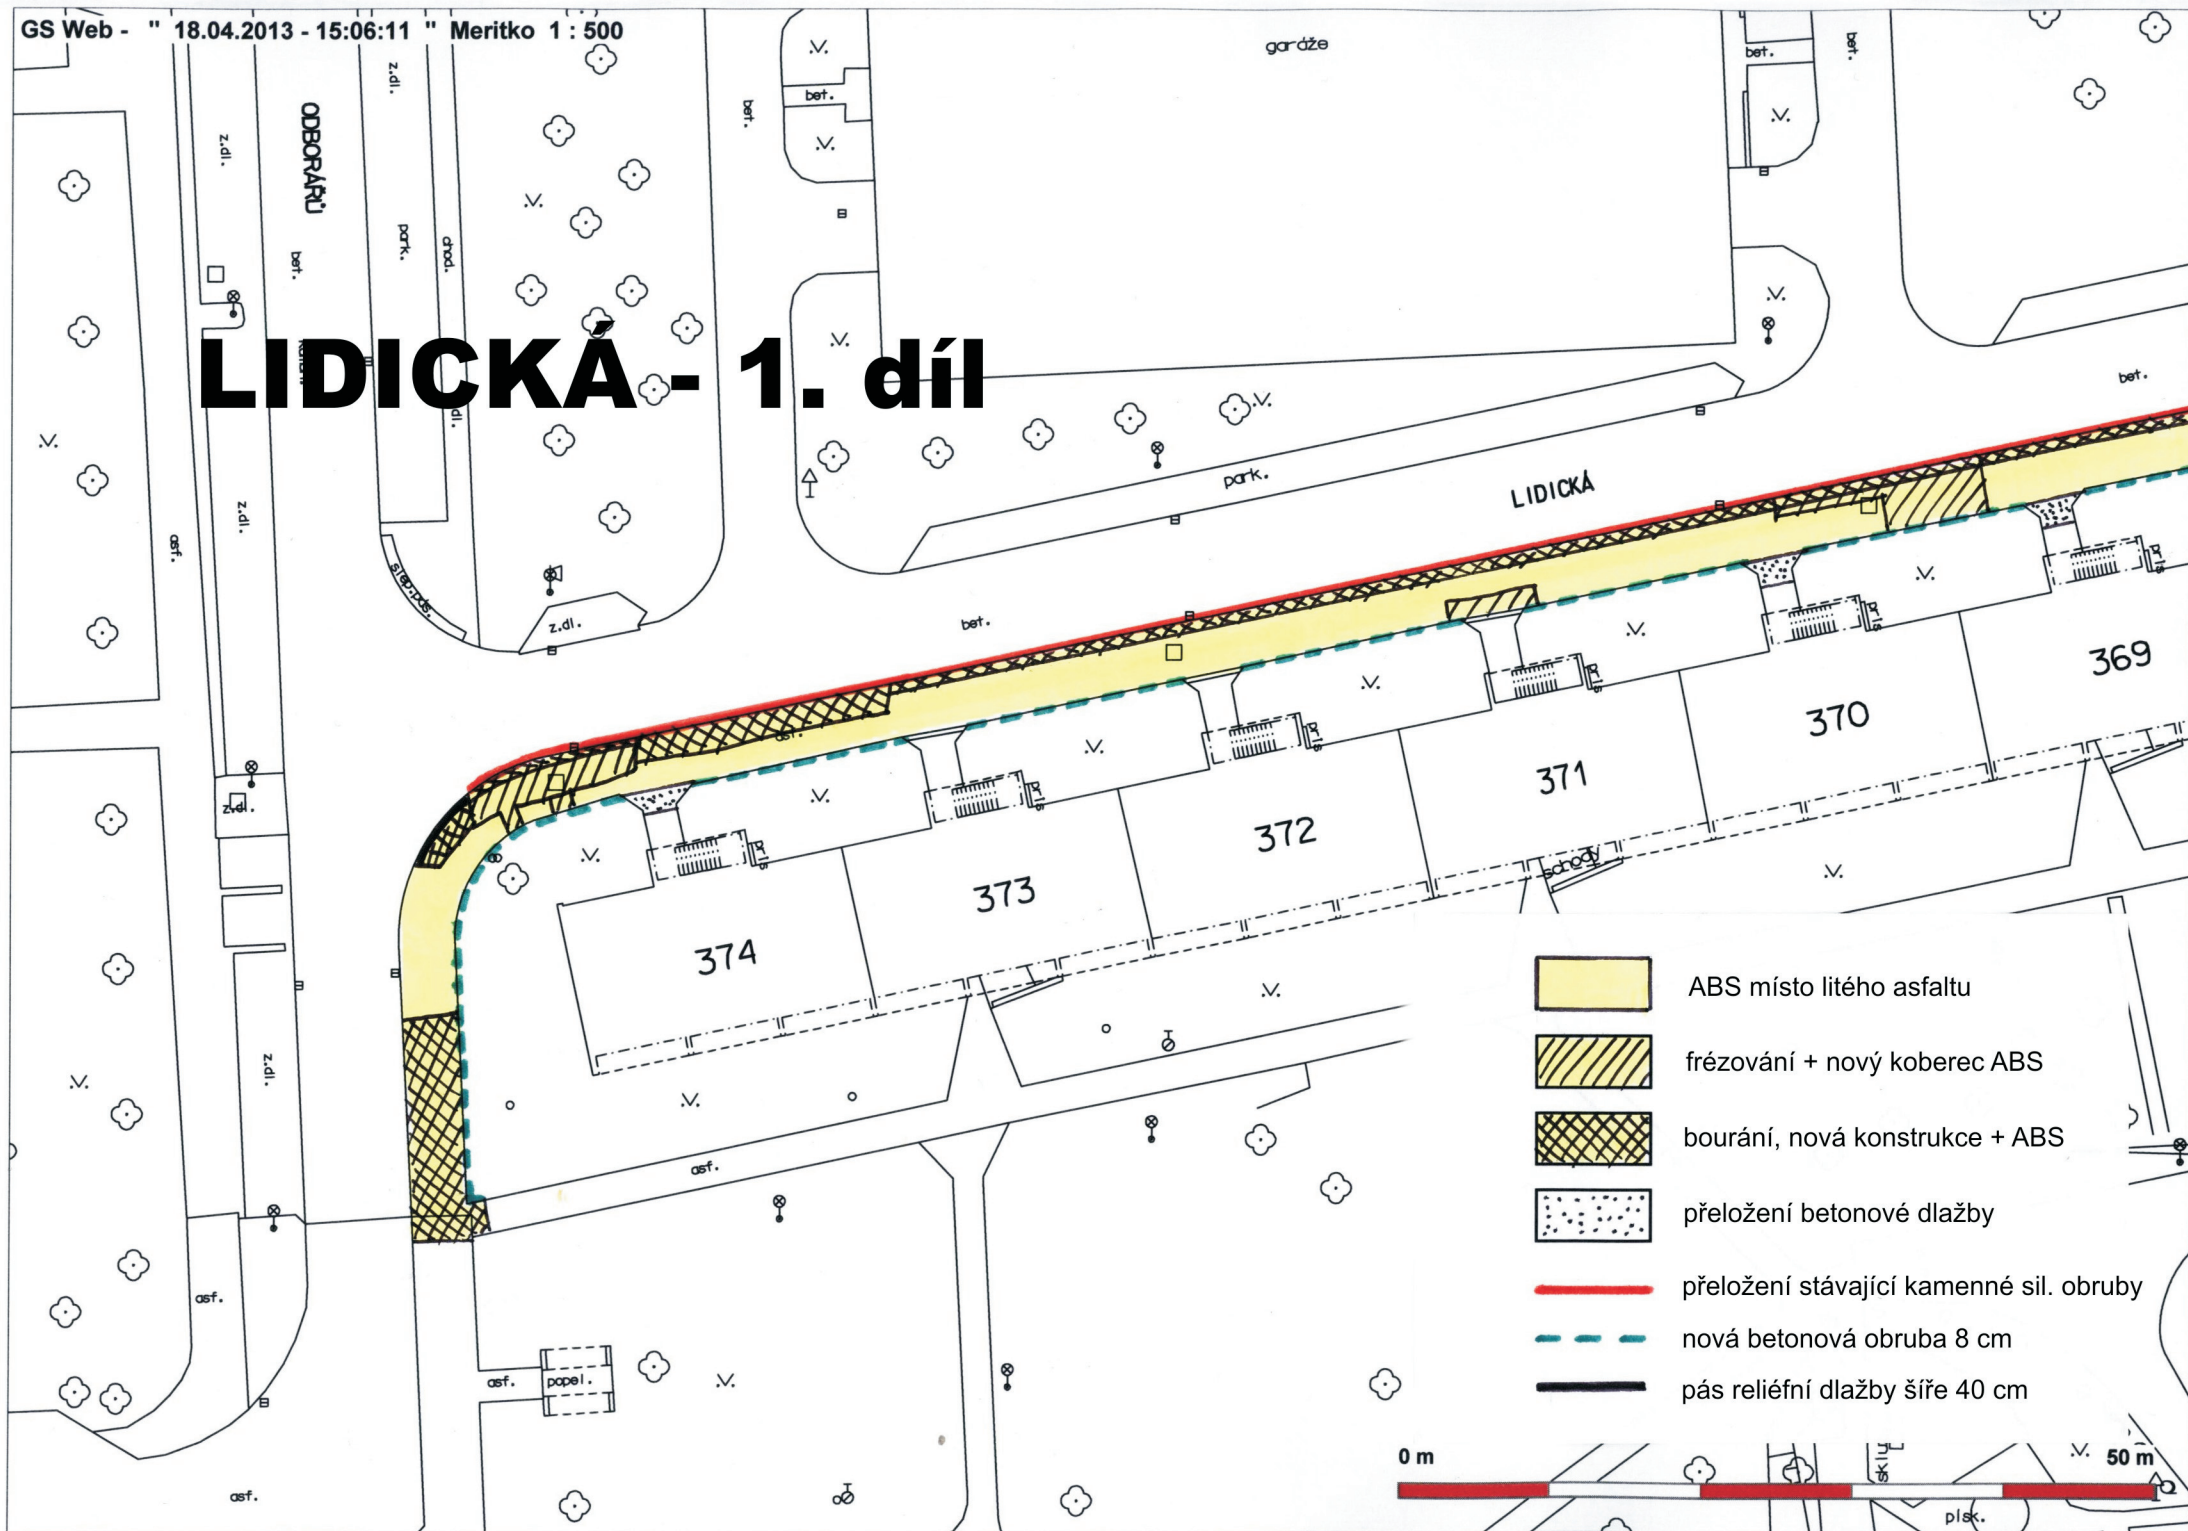


# LIDICKÁ - 2. díl

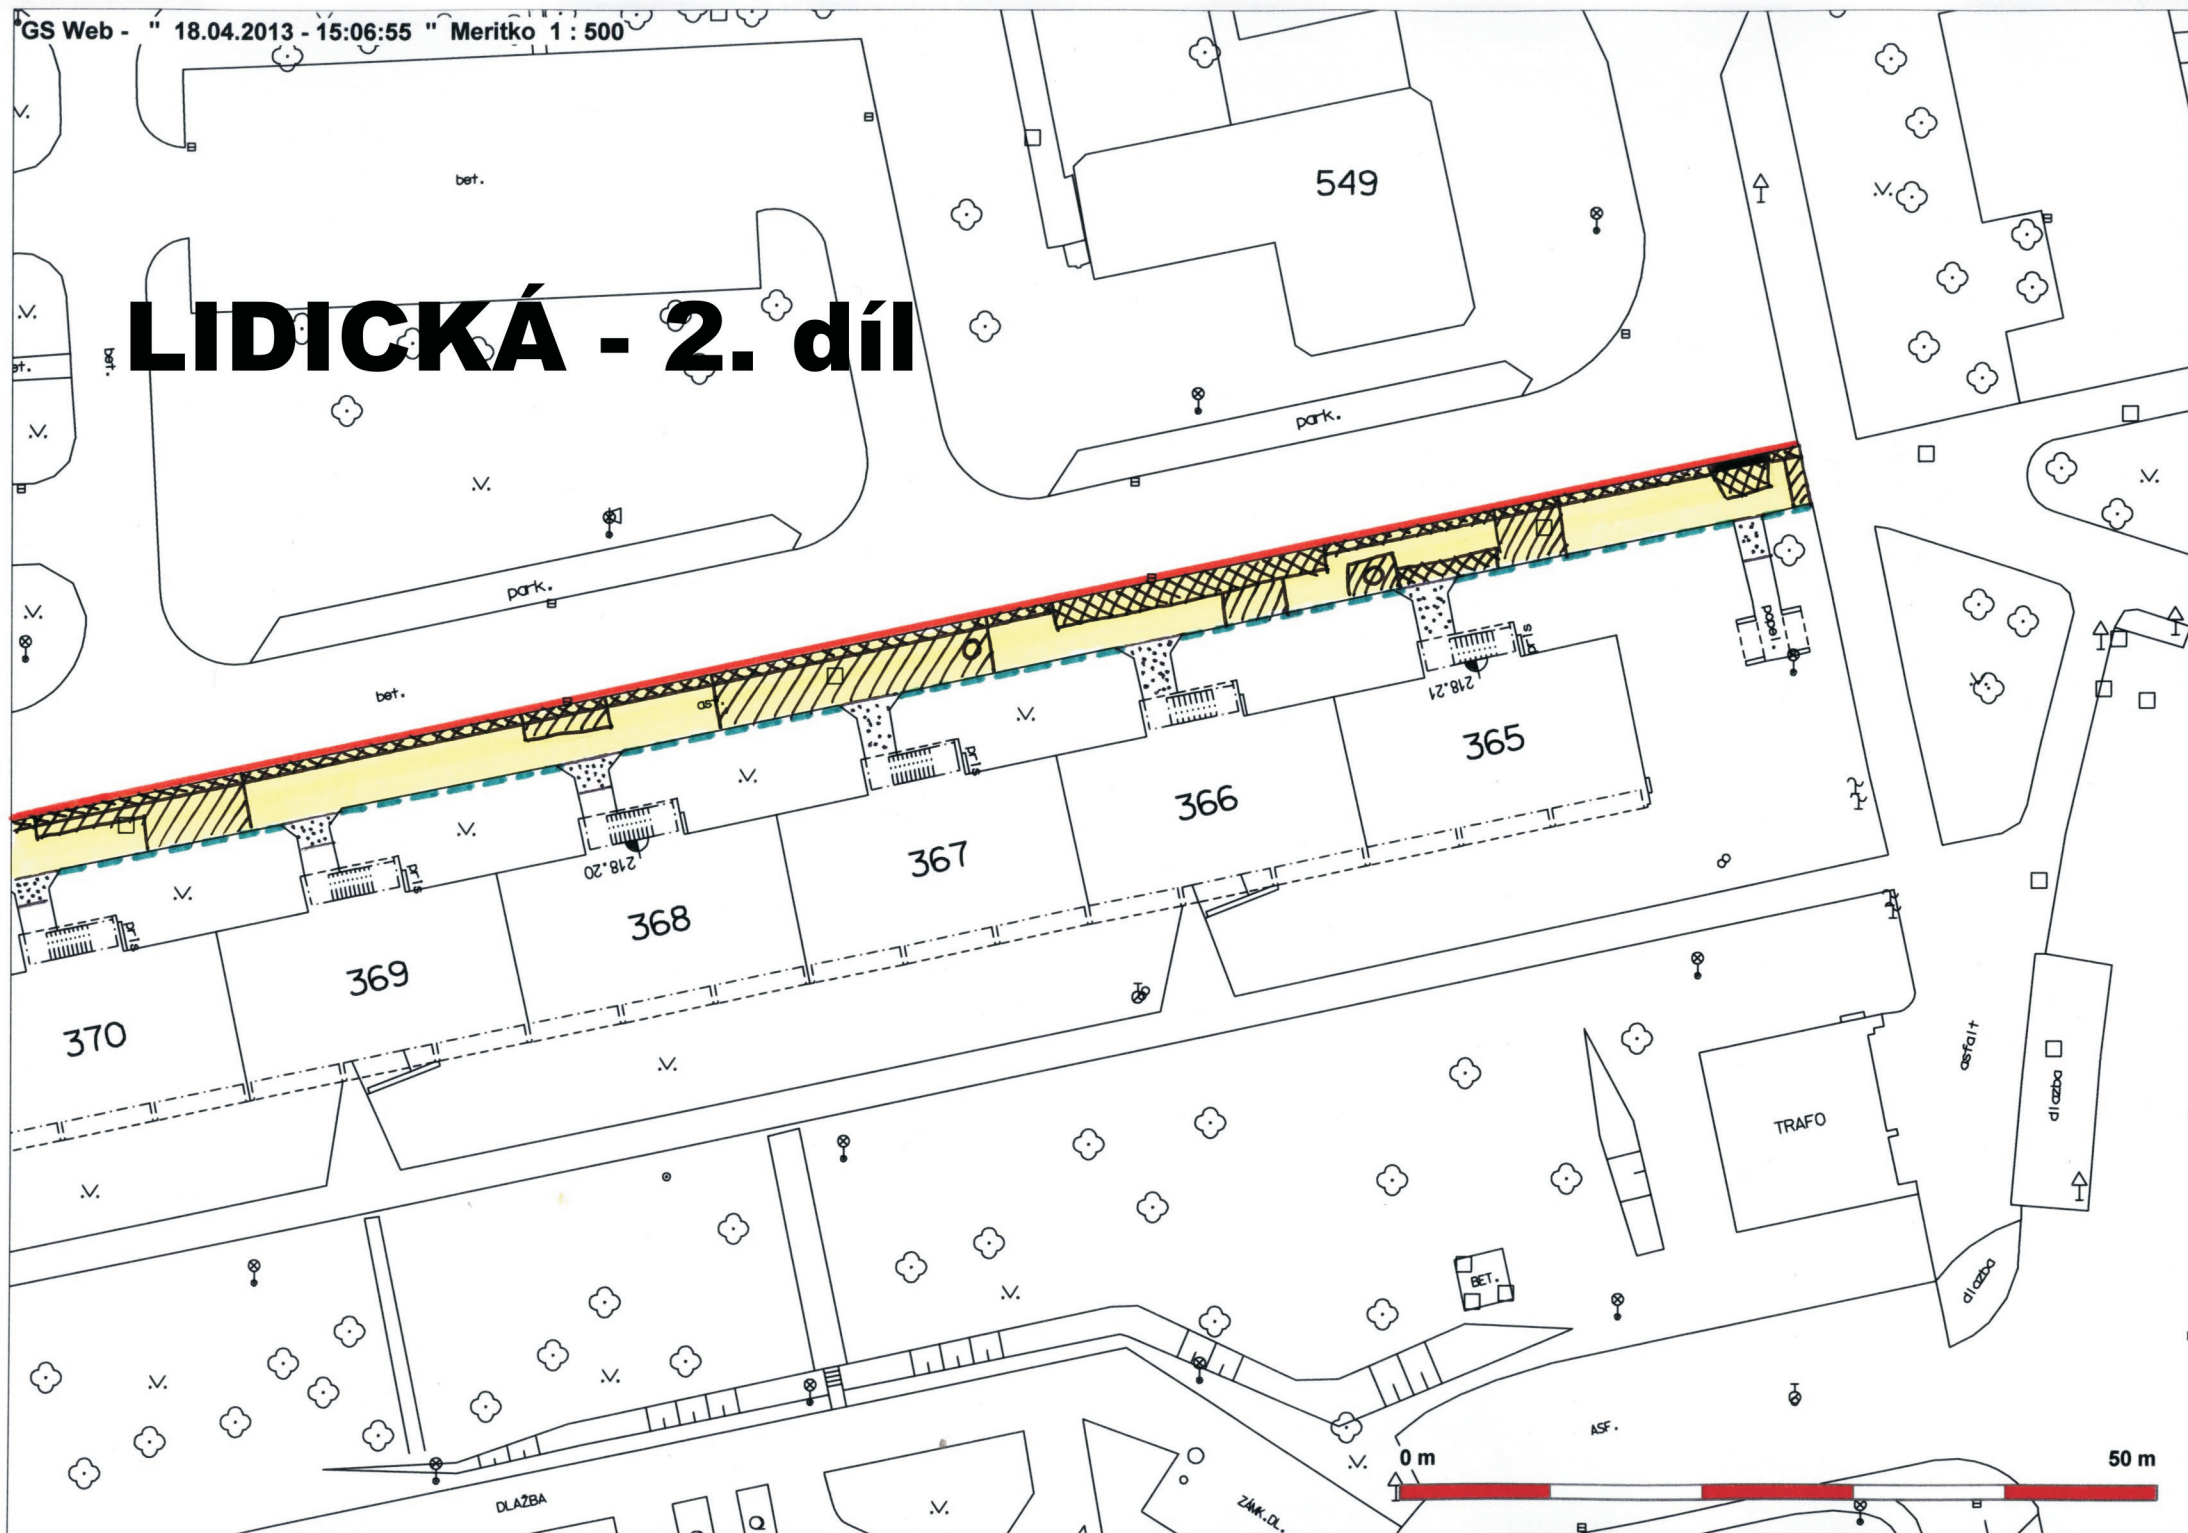




# Sever - škola

-  ABS na stávající beton
-  vyrovnání KSC + nový koberec ABS
-  rozebrání BZD, vyrovnání KSC + ABS
-  ABS místo litého asfaltu
-  frézování + nový koberec ABS
-  bourání, nová konstrukce + ABS
-  přeložení betonové dlažby
-  nová betonová obruba 8 cm

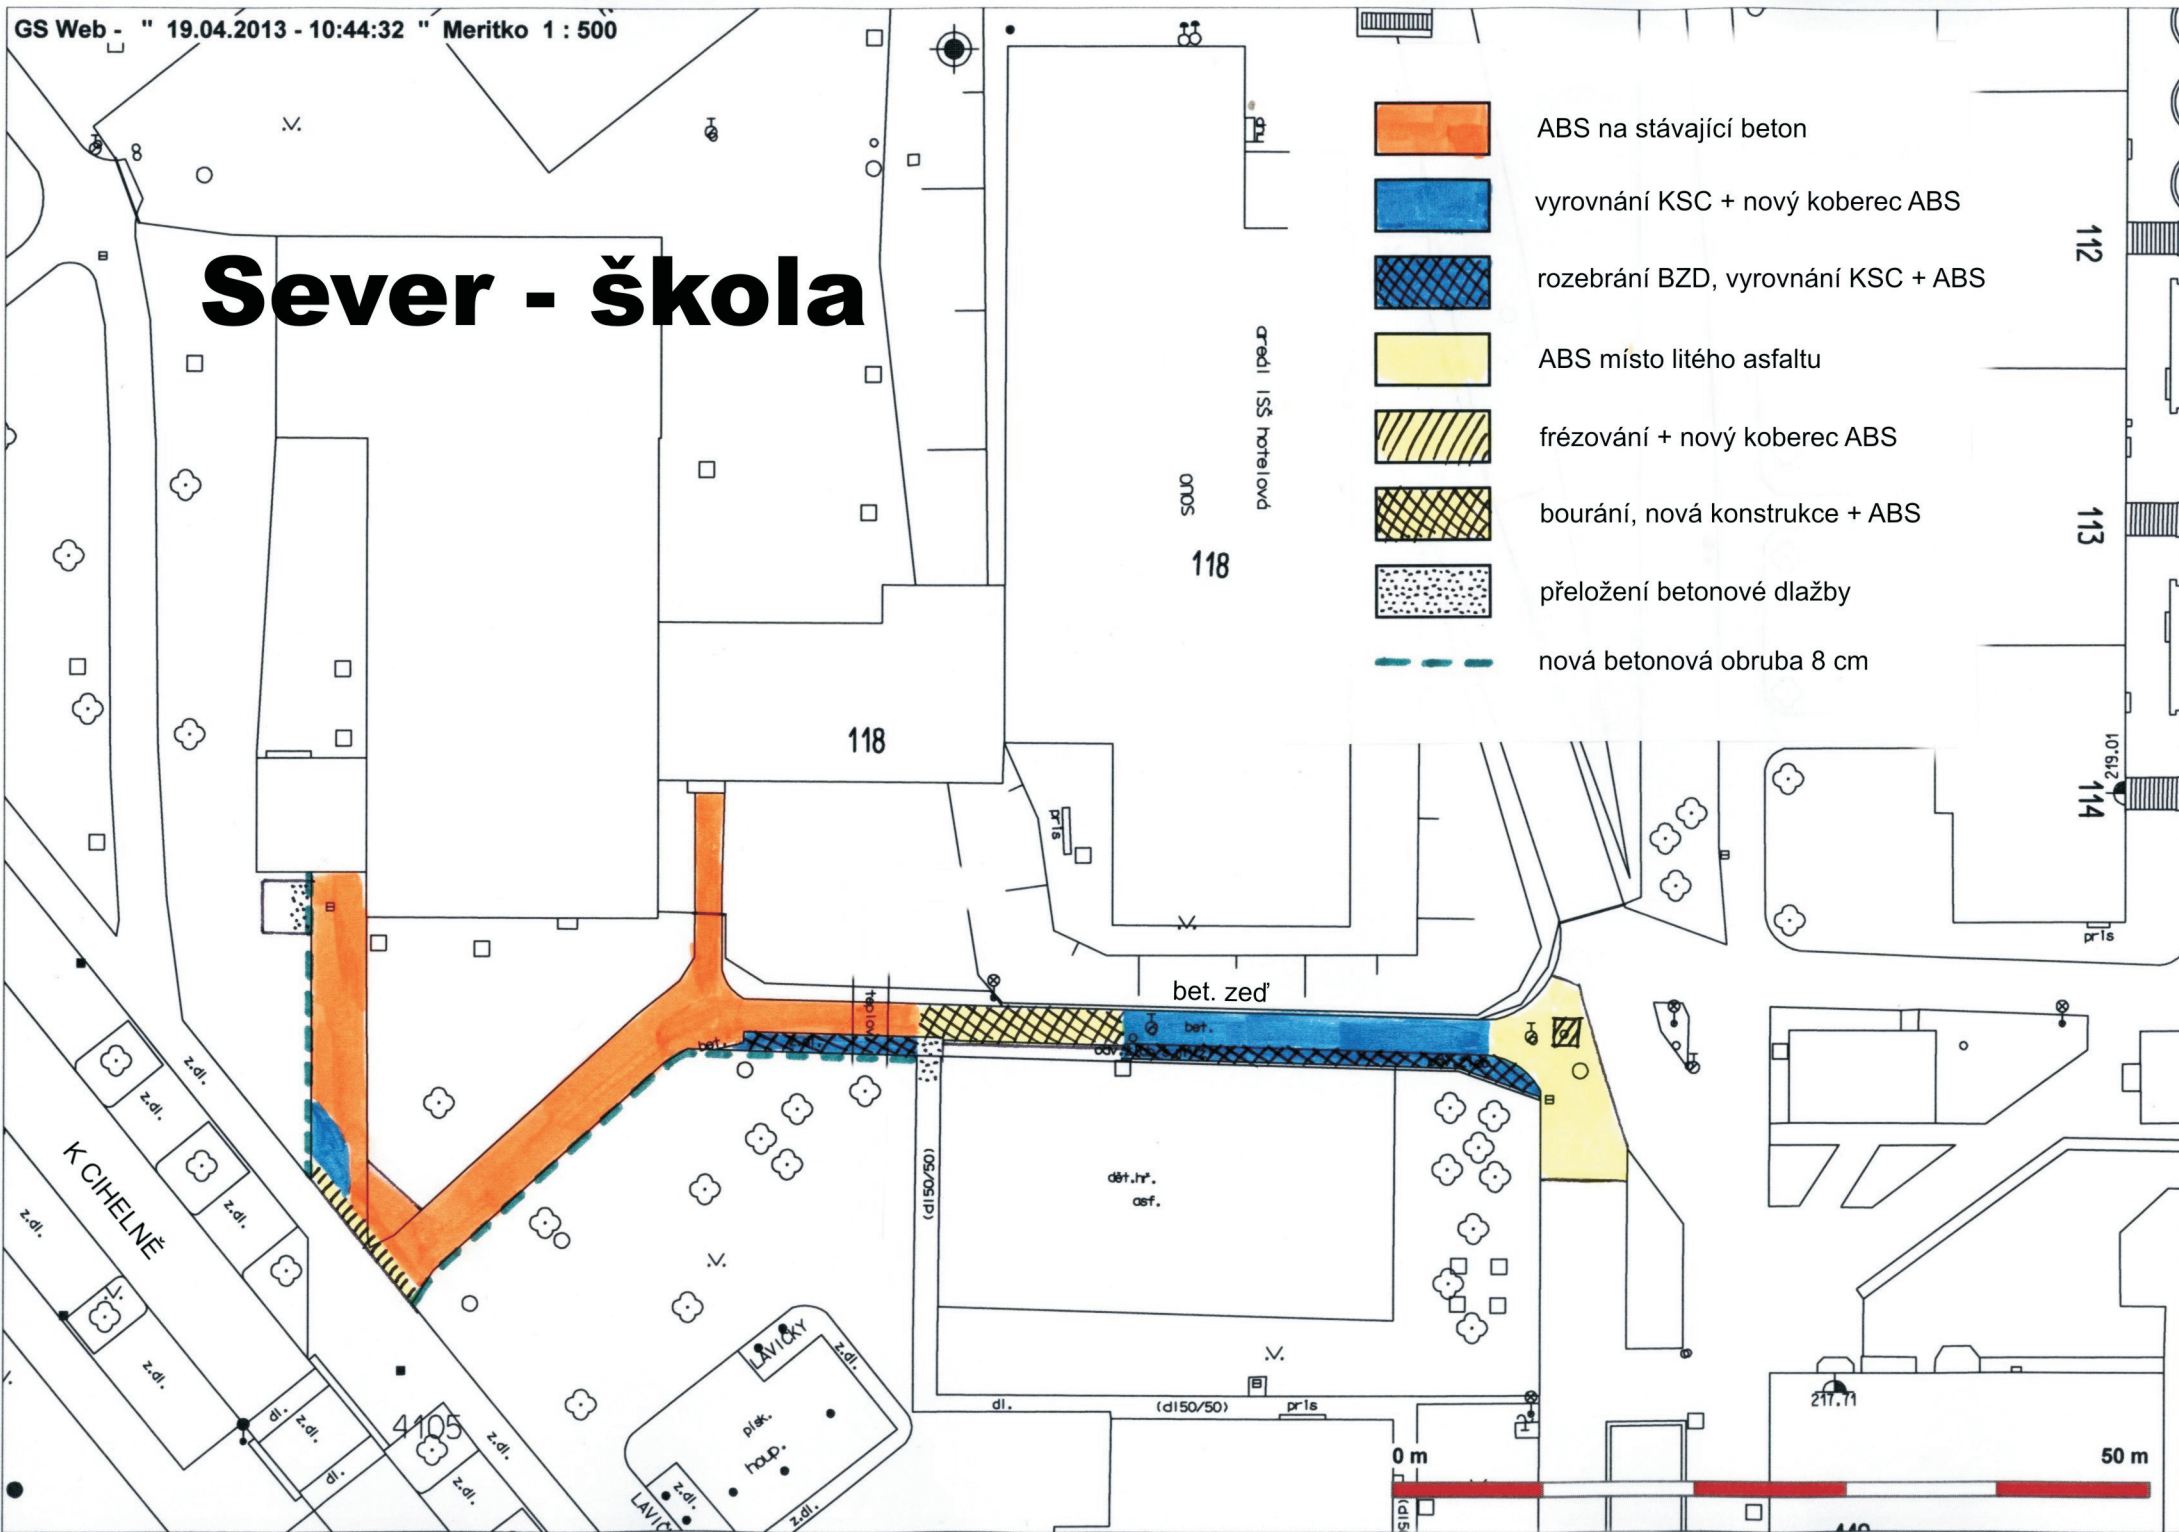




# K ROZVODNĚ - K ČIHELNĚ

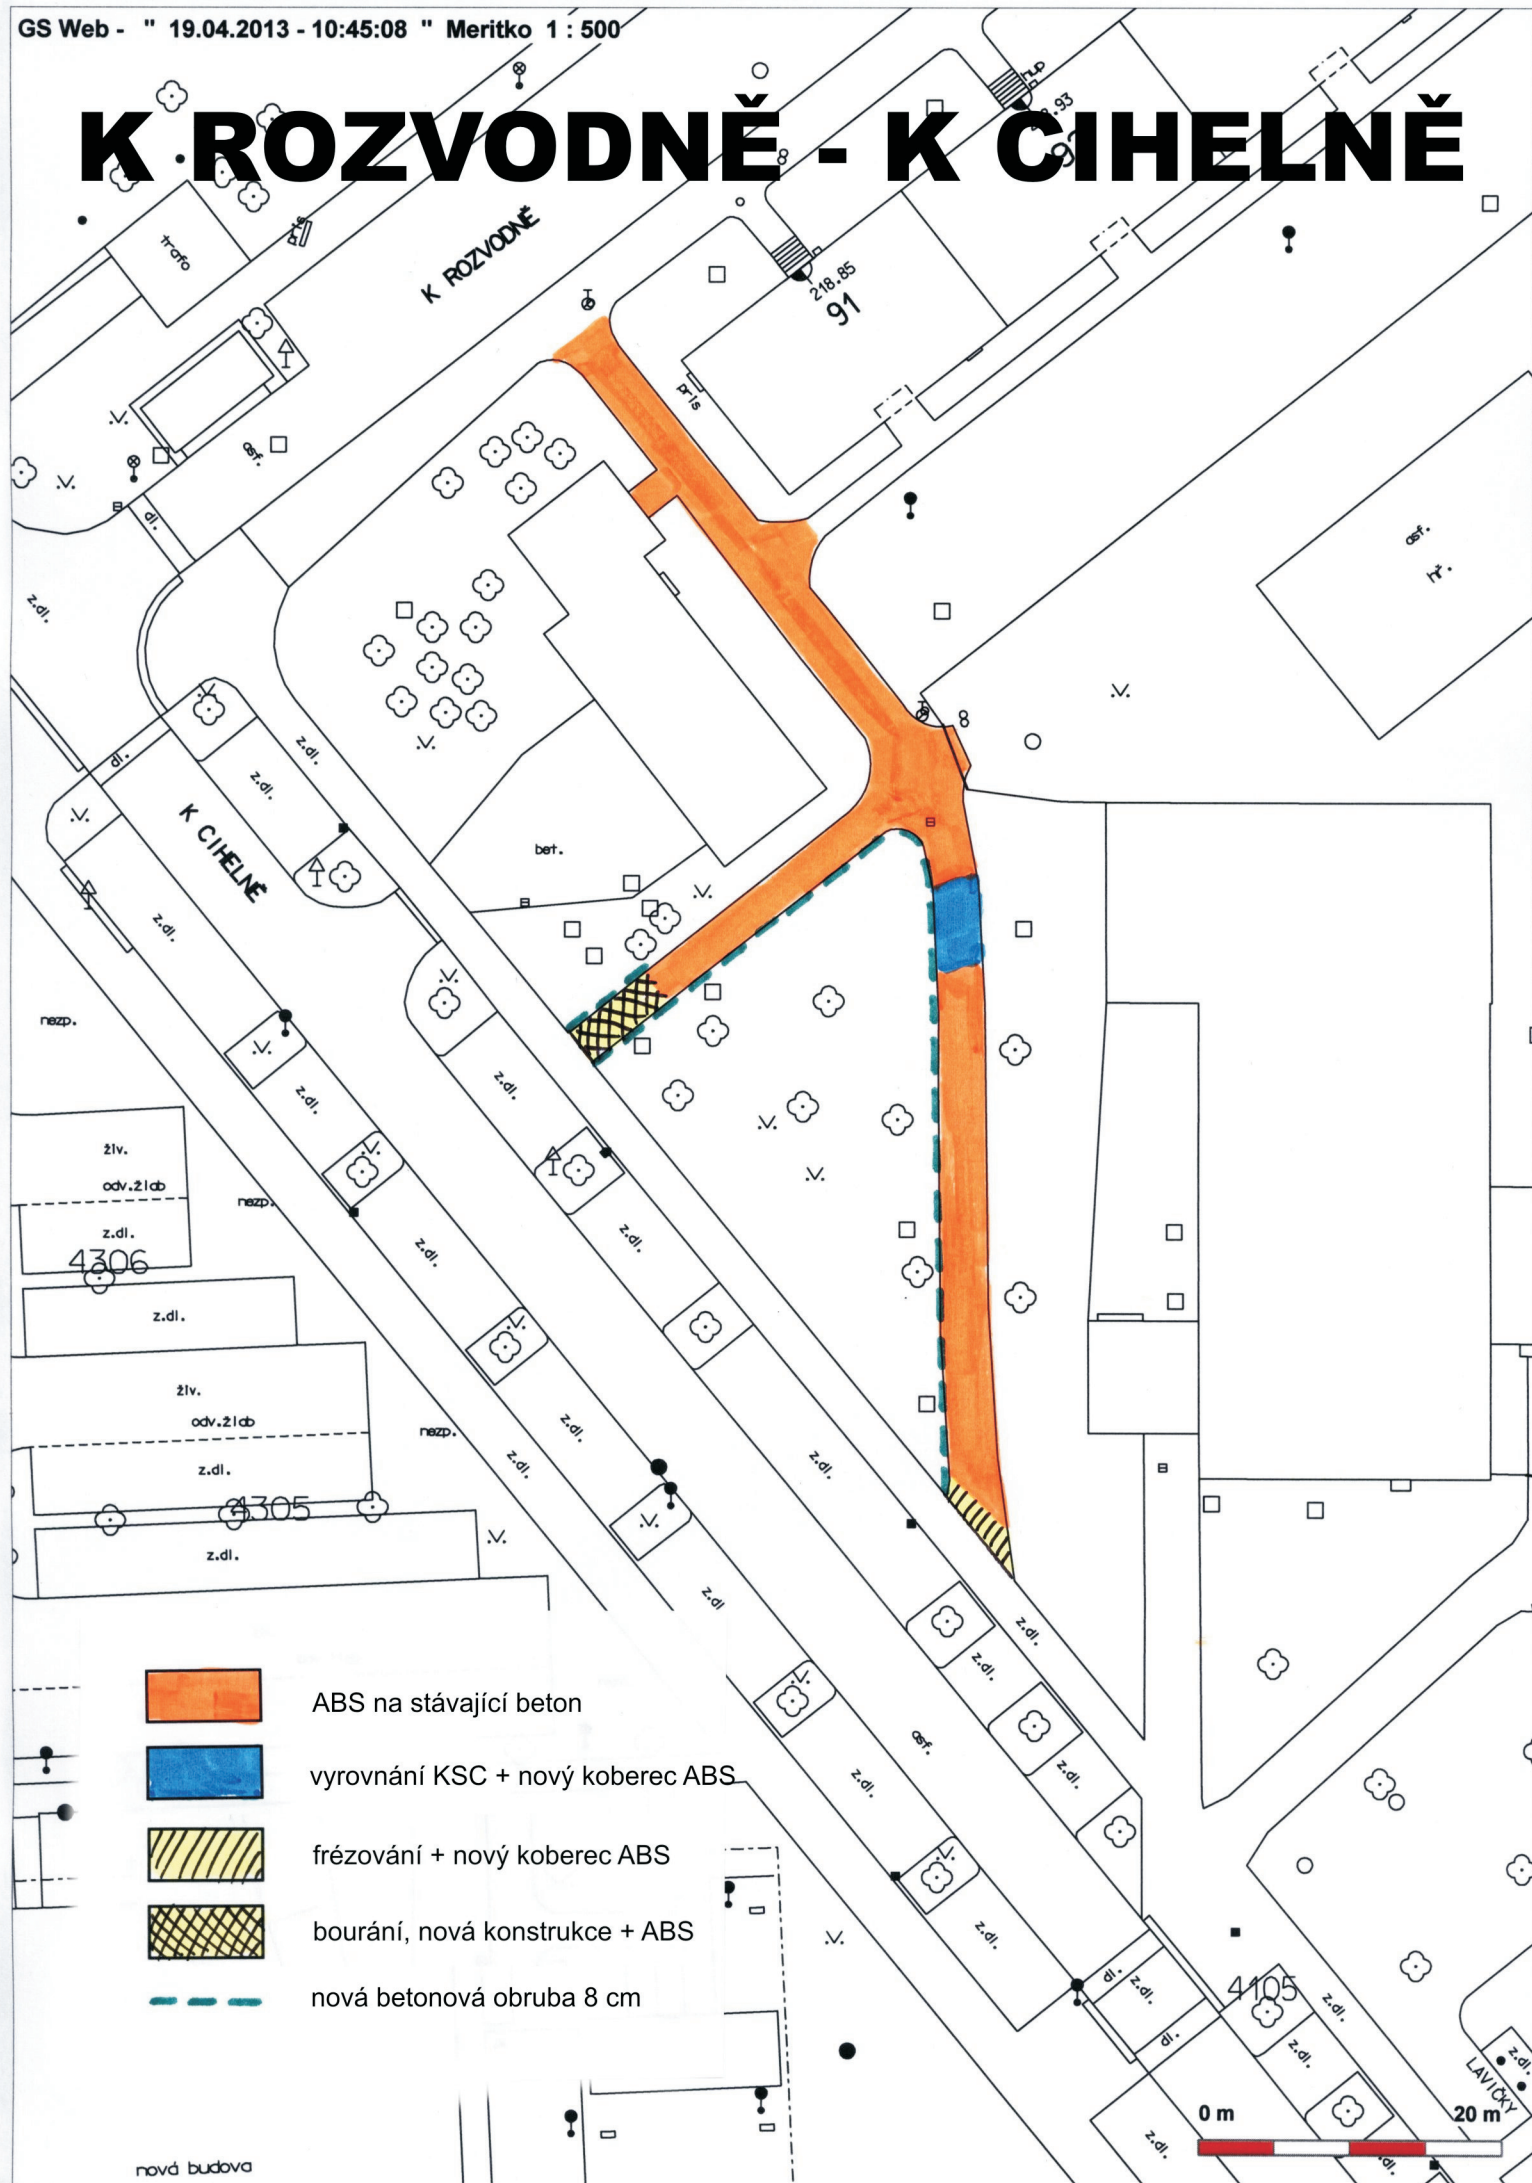



# 1. dít

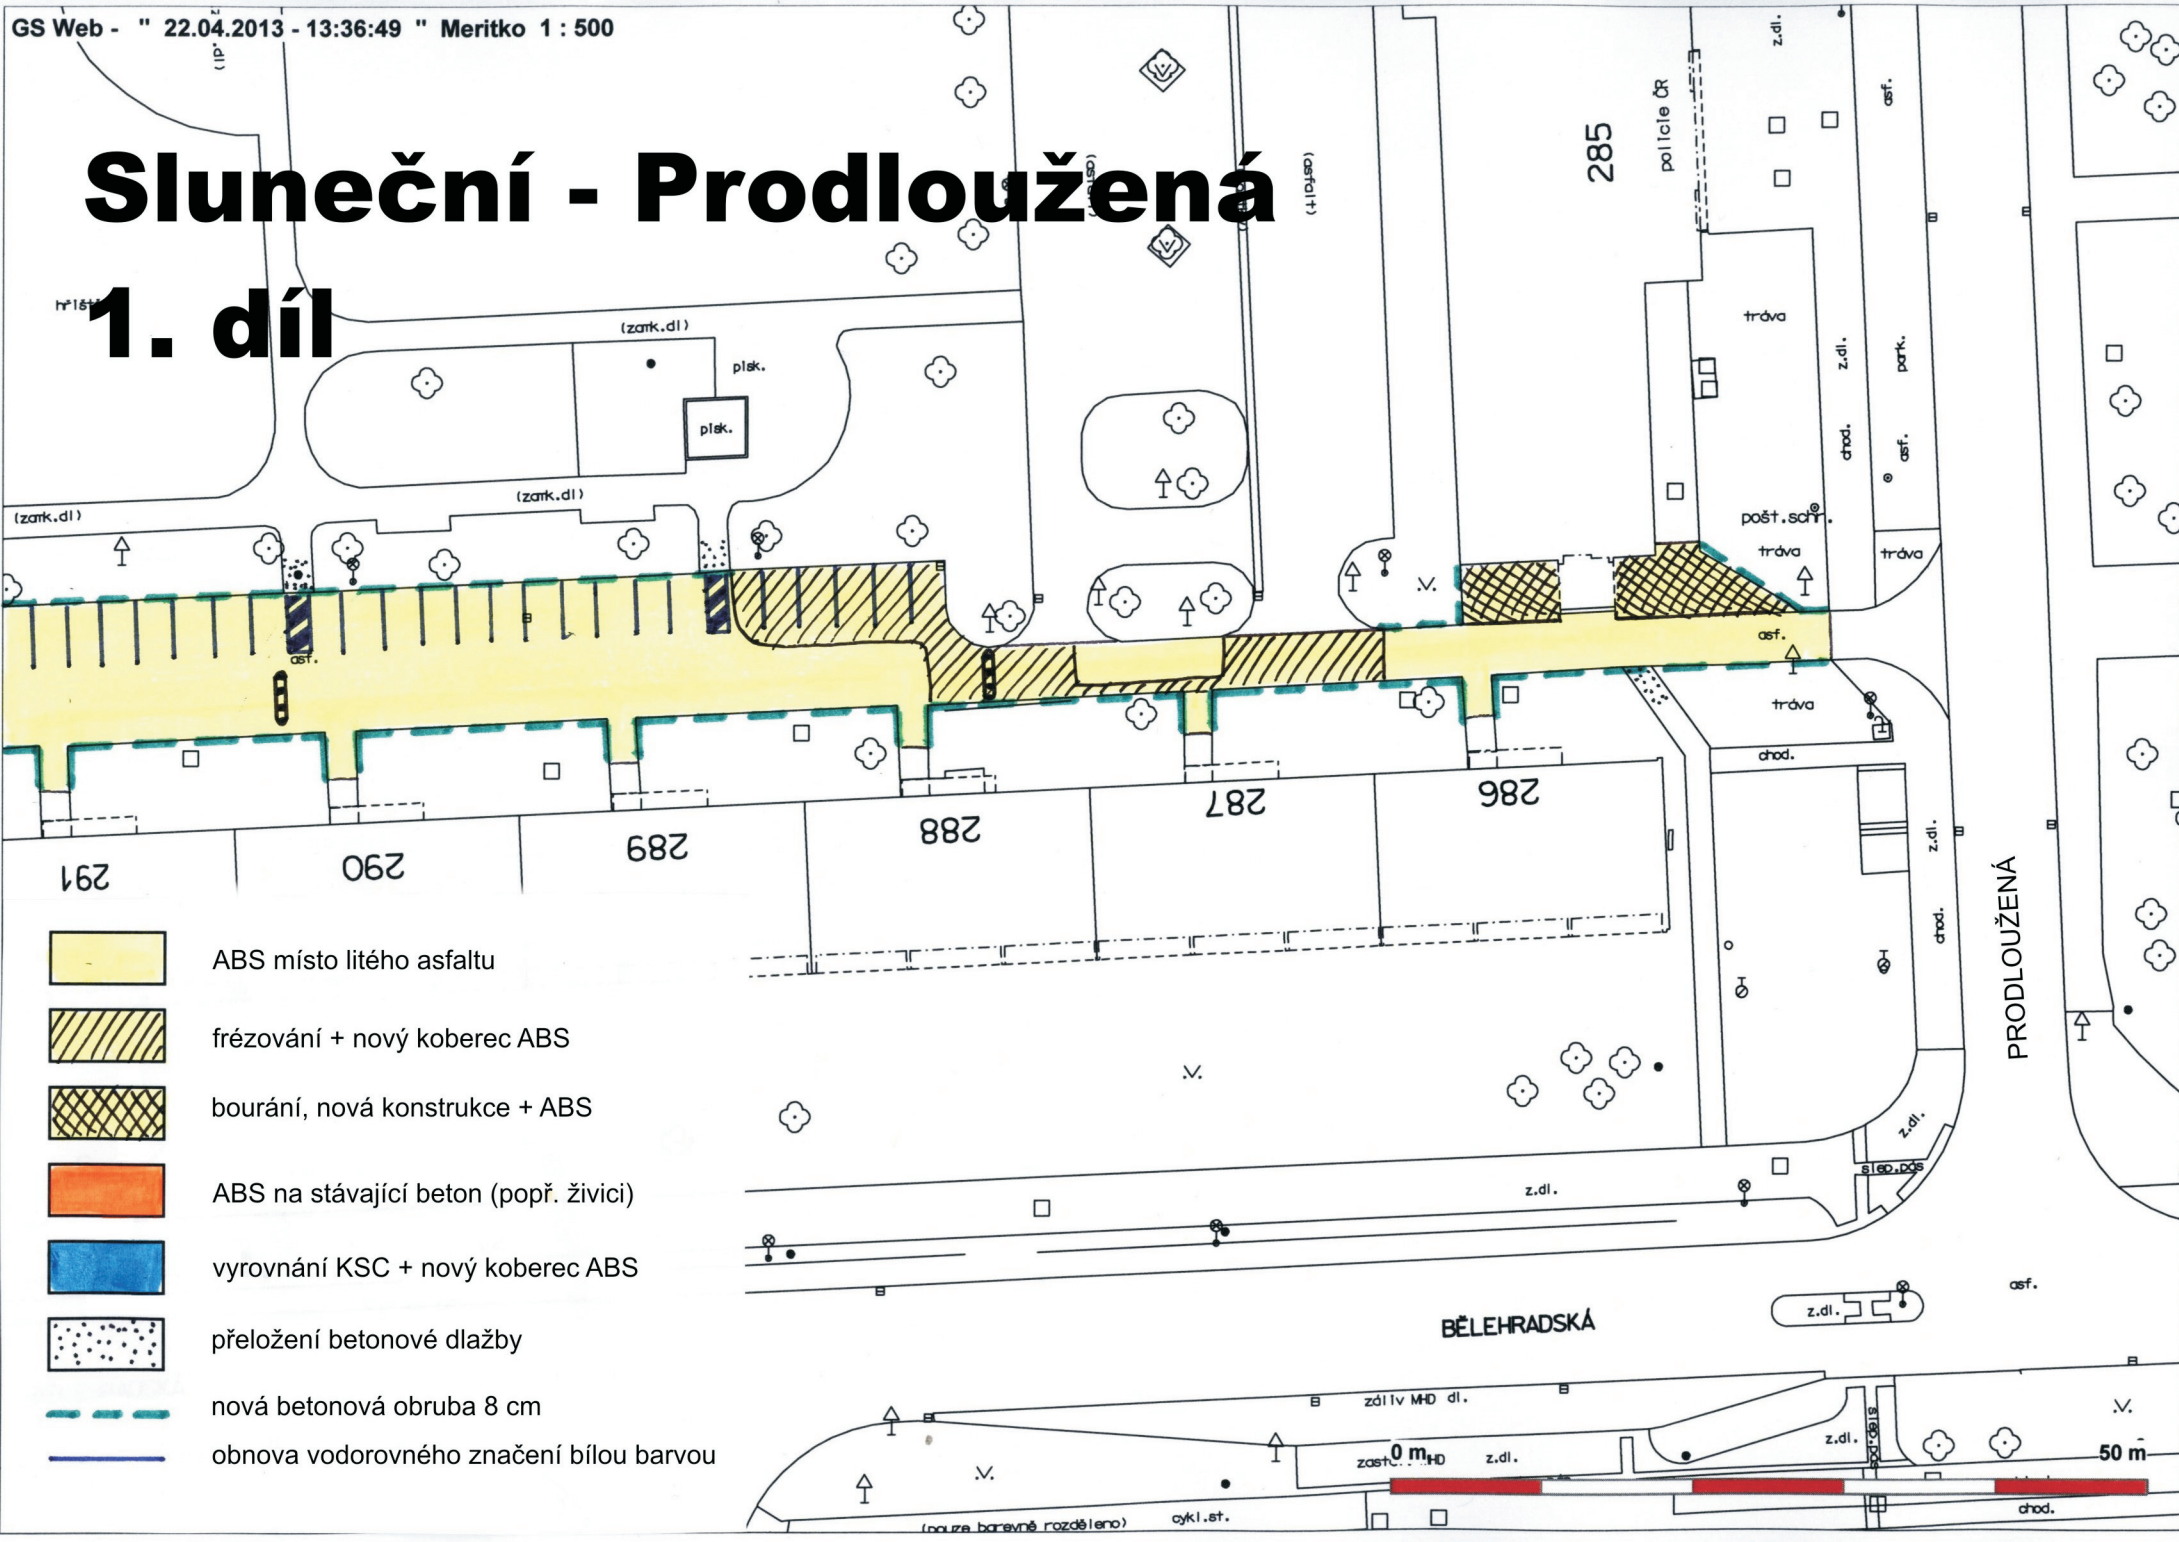

PRODLOUŽENÁ



SLUNEČNÍ

# Sluneční - Prodloužená 2. díl

