




VZOROVÝ PŘÍČNÝ ŘEZ - BĚŽNÁ TRASA

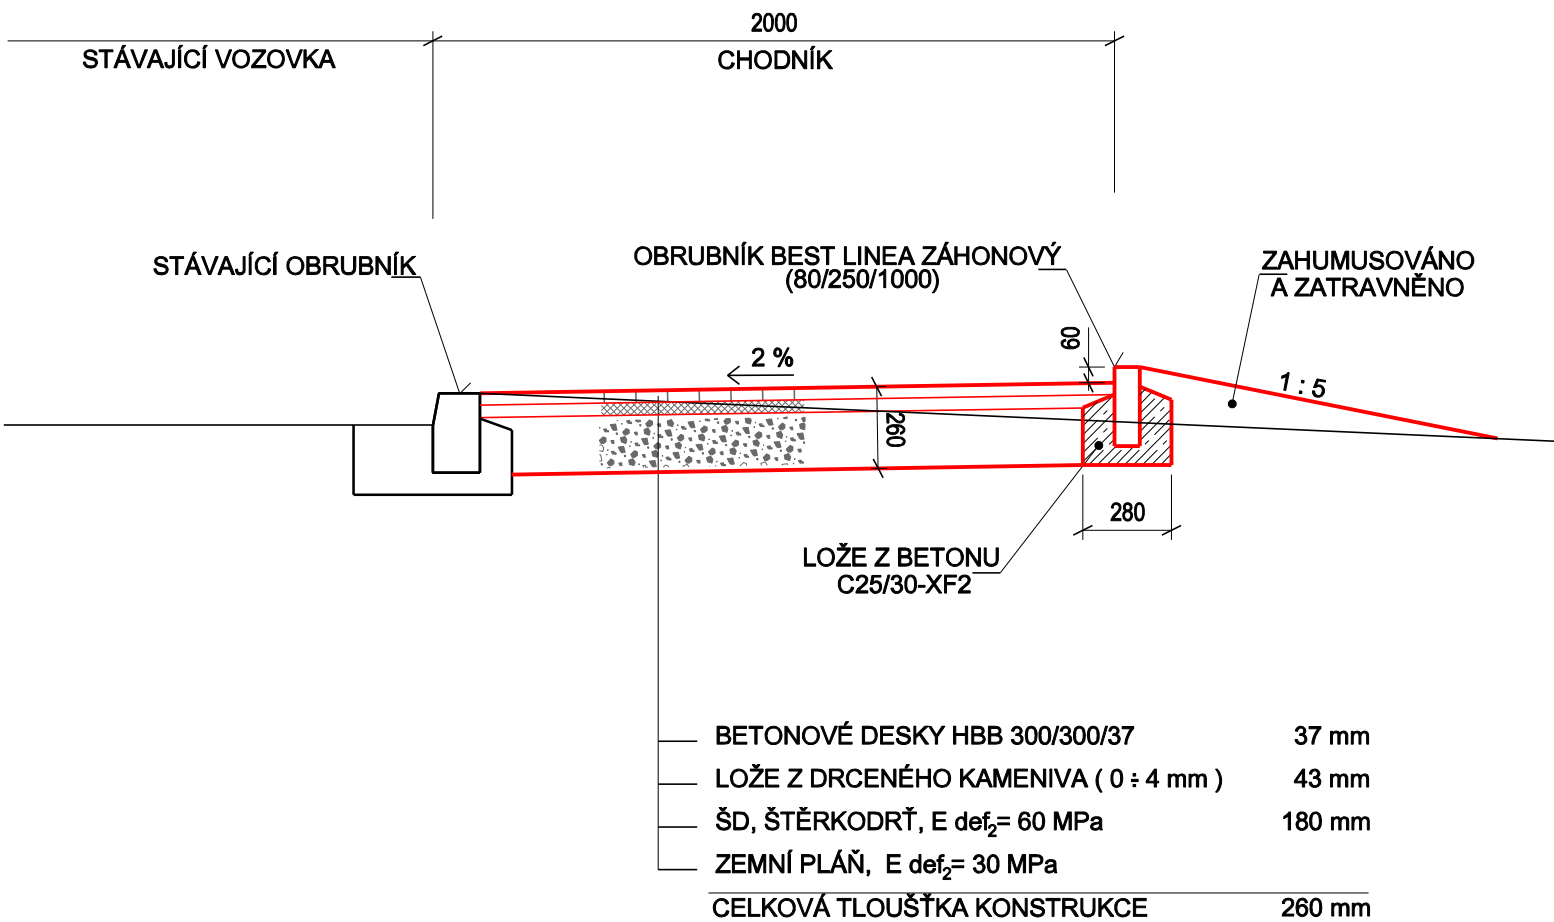

VZOROVÝ PŘÍČNÝ ŘEZ - VJEZD

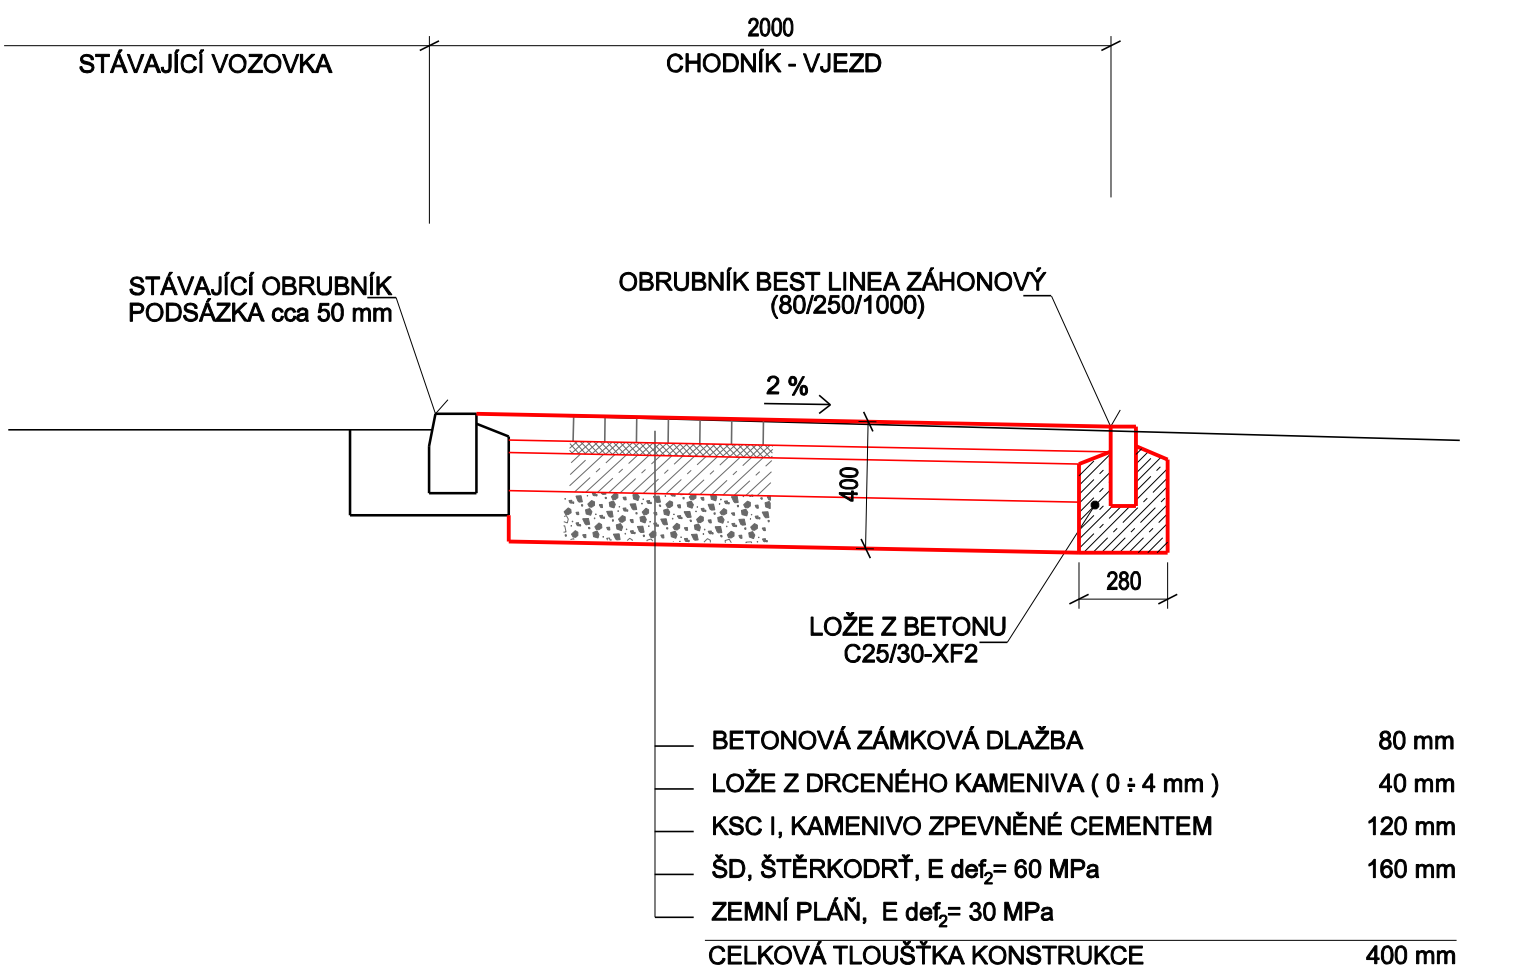

ZPRACOVAL		ZODPOVĚDNÝ PROJEKTANT		INDESING s.r.o. Jezbořice 110 530 02 email : indesing@email.cz mobil : 777088699 IČO 268 76 035	
Tomáš Sojka		Ing. Jiří Šejnoha			
					
KAT. ÚZEMÍ	Lány na Důlku	OKRES	Pardubice		
INVESTOR	Statutární město Pardubice - ÚMO VI.				
CHODNÍK V LÁNECH NA DŮLKU OD Č.P. 9 PO Č.P. 28				DRUH PROJEKTU	DSP + DPS
				FORMÁT	A3
				DATUM	říjen 2011
				ČÍSLO ZAKÁZKY	201118
VZOROVÉ PŘÍČNÉ ŘEZY				MĚŘÍTKO	Č. PŘÍLOHY
				1 : 25	C 101.3