


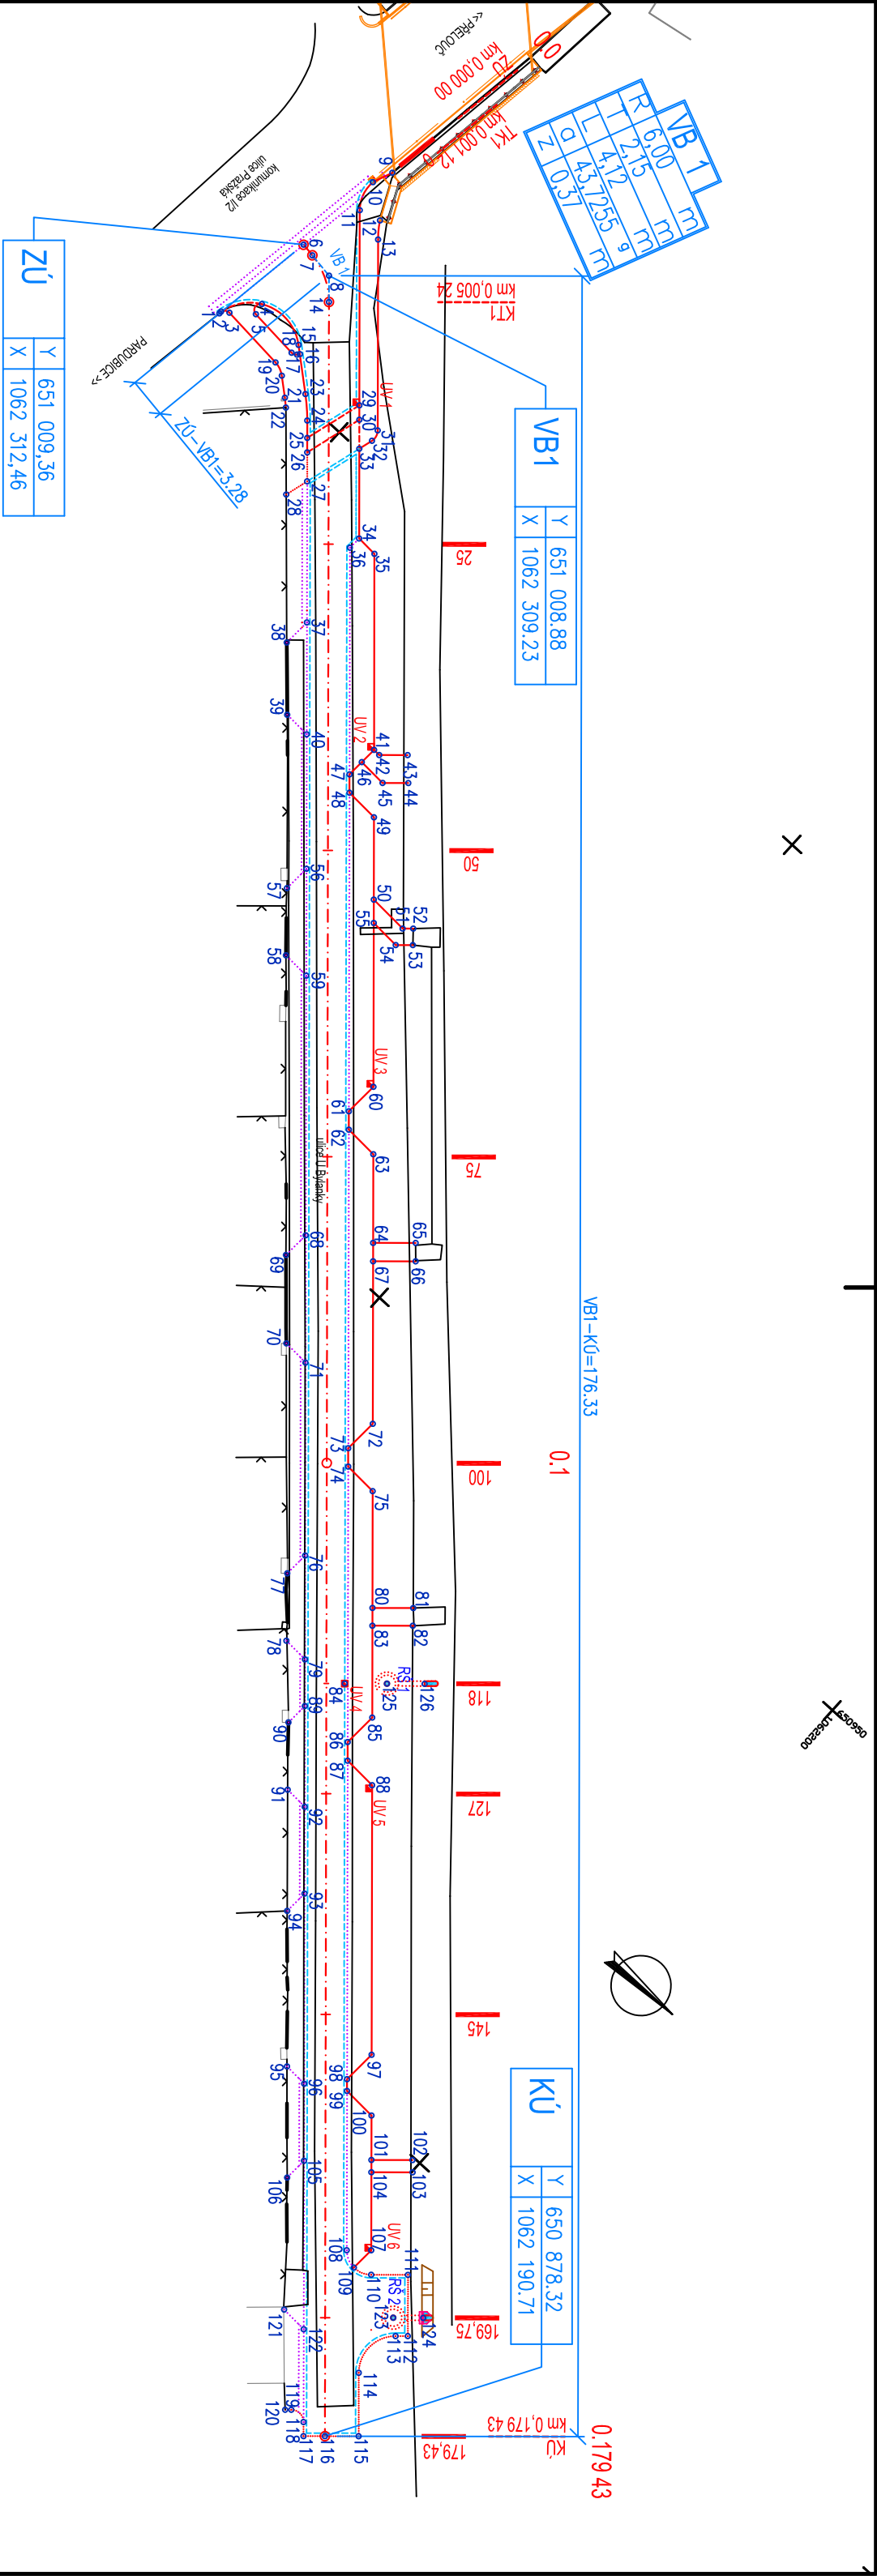

LEGENDA VYTÝČOVACÍCH BODŮ

č	X (m)	Y (m)	č	X (m)	Y (m)
1	1062 313.76	651 000.58	32	1062 297.56	651 001.28
2	1062 313.76	651 000.78	33	1062 297.89	651 000.11
3	1062 313.20	651 001.17	34	1062 292.96	650 994.68
4	1062 311.71	651 003.48	35	1062 291.19	650 994.60
5	1062 311.52	651 002.54	36	1062 293.01	650 993.62
6	1062 312.46	651 009.36	37	1062 291.50	650 986.75
7	1062 311.35	651 009.19	38	1062 291.61	650 984.43
8	1062 309.23	651 008.88	39	1062 287.61	650 980.09
9	1062 311.06	651 018.58	40	1062 285.36	650 979.99
10	1062 311.72	651 016.93	41	1062 280.44	650 982.75
11	1062 310.97	651 014.52	42	1062 279.85	650 982.72
12	1062 309.19	651 015.02	43	1062 278.13	650 984.28
13	1062 308.25	651 013.76	44	1062 276.56	650 982.63
14	1062 307.78	651 007.29	45	1062 278.11	650 981.22
15	1062 307.26	651 003.03	46	1062 280.51	650 981.34
16	1062 306.67	651 002.54	47	1062 280.58	650 979.92
17	1062 306.82	651 002.36	48	1062 279.57	650 978.81
18	1062 307.25	651 002.18	49	1062 276.74	650 978.68
19	1062 307.68	651 000.71	50	1062 272.23	650 973.70
20	1062 306.57	651 000.25	51	1062 268.90	650 973.54
21	1062 305.18	650 999.10	52	1062 268.25	650 974.12
22	1062 304.58	650 998.55	53	1062 267.37	650 973.11
23	1062 304.14	651 000.44	54	1062 268.41	650 972.16
24	1062 302.57	650 998.95	55	1062 270.94	650 972.29
25	1062 301.62	650 997.90	56	1062 277.99	650 971.86
26	1062 300.82	650 997.02	57	1062 278.10	650 969.62
27	1062 299.24	650 995.27	58	1062 274.47	650 965.51
28	1062 299.78	650 993.33	59	1062 272.12	650 965.40
29	1062 300.27	651 002.73	60	1062 261.96	650 962.39
30	1062 299.47	651 001.86	61	1062 262.09	650 959.56
31	1062 297.78	651 002.22	62	1062 261.09	650 958.45
			63	1062 258.26	650 958.31

LEGENDA

- VYTÝČOVANÉ BODY
- VYTÝČOVACÍ KÓTY
- HRANICE ZPEVNĚNÝCH PLOCH
- ROZHRANÍ POVRCHŮ; HRANICE ÚPRAV - NOVÉ PLOCHY SE VÝŠKOVÉ NAPOJÍ NA STAŮ. STAŮ
- VODIČÍ PROUŽEK

Souřadný systém: JTSK
Výškový systém: B.p.v.

Zodpovědný projektant	Profese	Vypracovala	Kontroloval	Atelier malých okružních křivatelek Ing. Petra NOVOTNĚHO Hradčova 179 530 02 Pardubice petr.novotny@atelienko.eu
Ing. P. Novotný, Ph.D., MBA	doprava	Dita Zemanová	Ing. P. Novotný, Ph.D., MBA	
Investor stavby:	MAGISTRÁT MĚSTA PARDUBIC	Formát	2 x A4	
REKONSTRUKCE KOMUNIKACÍ PO VÝSTAVBĚ KANALIZACE	Datum	XII.2013	DPS	
VE SVÍTKOVĚ II	Číslo kopie			
ULICE U BYLANKY	Měřítko	1:500	Číslo výkresu	A3
GEODETICKÝ VÝKRES				