TYPOVÉ ŘEZY ULOŽENÍ CHRÁNIČEK TELEFÓNICA:
M 1:25

V ZELENÉM PÁSU V SOUBĚHU S KABELEM VO:

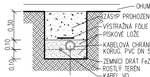

POD ZPEVNĚNOU PLOCHOU:

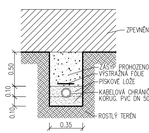

POHLED NA VÝÚSTNÍ OBJEKT TRATIVODU
ŘEZ 0,169 75 km

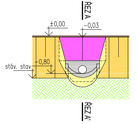

LEGENDA:

- ZELEŇ
- OPĚRNÁ STĚNA - PRESBETON STANDAR S 55
- OBLOŽENÍ LOMOVÝM KAMENEM
- HRANA OBRUBY BEST-LINEA
- PREFABRIKOVANÝ VÝÚSTNÍ OBJEKT - BETONIKA
- SVAHOVÁNÍ
- STÁVAJÍCÍ SVAH

ŘEZ A - A'
VZOROVÝ PŘÍČNÝ ŘEZ VOZOVKOU V MÍSTĚ VÝÚSTI DRENÁŽE
ŘEZ 0,169 75 km

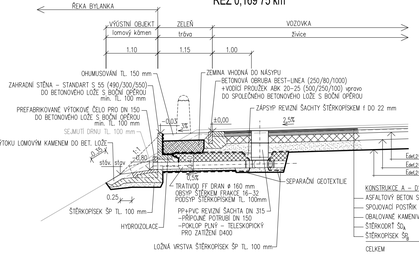

DETAIL PŘECHODOVÉHO MÍSTA S RAMPOU

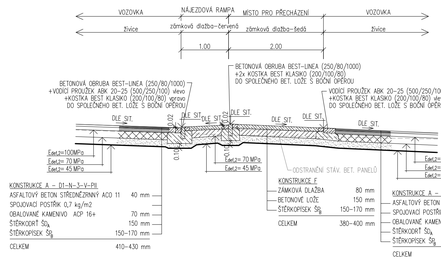

VZOROVÝ PŘÍČNÝ ŘEZ VOZOVKOU, ODSTAVNOU PLOCHOU A CHODNÍKEM

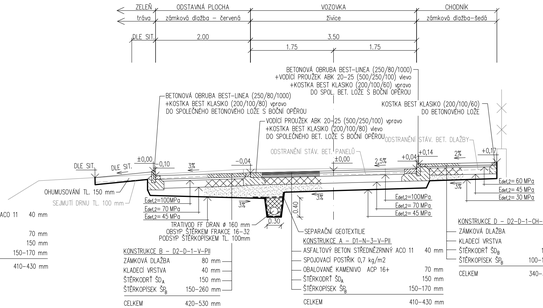

DETAIL ZPEVNĚNÉ PLOCHY PRO BET. SLOUPEK

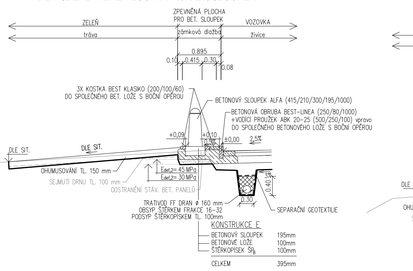

VZOROVÝ PŘÍČNÝ ŘEZ VOZOVKOU, ODSTAVNOU PLOCHOU A VJEZDEM

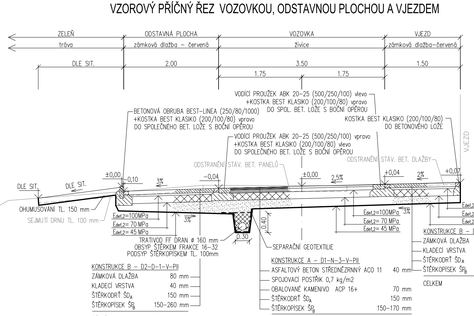

ŘEZ A - A'
VZOROVÝ PŘÍČNÝ ŘEZ VOZOVKOU, ODSTAVNOU PLOCHOU A VÍCEÚČELOVOU PLOCHOU V MÍSTĚ VÝÚSTI DRENÁŽE
ŘEZ 0,118 00 km

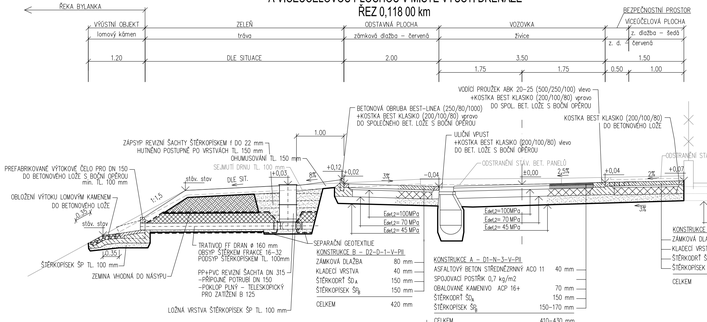

VZOROVÝ PŘÍČNÝ ŘEZ VOZOVKOU, ODSTAVNOU PLOCHOU A VÍCEÚČELOVOU PLOCHOU

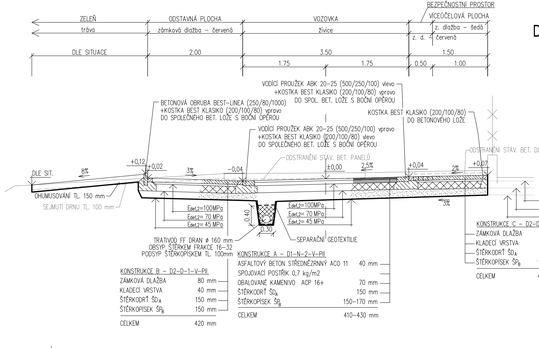

DETAIL OSAZENÍ BETONOVÉHO SLOUPKU

LEGENDA:

- ZELEŇ
- KOSTKA BEST - KLASIKO
- KOSTKA BEST - KLASIKO - NA KOLMO
- OBRUBA BEST-LINEA
- VODICÍ PROUŽEK
- VOZOVKA
- BETONOVÝ SLOUPEK ALFA

POZN. Č. 1:
Z technologického hlediska je nutné dodržet 28 denní lhůtu pro vytvrzení (vyzrání) betonového lože, během které nesmí být obruby ani kostky vystaveny překmitavým namáhání vzniklé průjezdem vozidel. V opačném případě je riskuje brské porušení tohoto lože a ztráta stability obrubníků.

POZN. Č. 2:
Veškeré ložné spáry budou před pokládením nové žlebové vrstvy otěrky spojovacím postřikem a veškeré styčné spáry, trvale namáhané vnějším prostředím, budou certifikovaně zality trvale pružnou zálivkou a otěrkyny živičnou emulzí o zasypány křemičitým pískem. Tímto způsobem se zamezí vzniku poruch na styku stávající a nové vozovky.

SO 101 - ZPEVNĚNÉ PLOCHY A KOMUNIKACE

Zodpovědný projektant	Profese	Vypracoval	Kontroloval	Ateliér malých okruhů křižovatek Ing. Petra NOVOTNÉHO
Ing. P. Novotný, Ph.D., MBA	doprava	Dita Zemanová	Ing. P. Novotný, Ph.D., MBA	Hradova 179 530 03 Pardubice Tel.: 466 031 627, 466 046 342 petr.novotny@atelier.net

Umístění stavby:	PARDUBICE VI, PARDUBICE -POPKOVICE	Formát	5 x A4
Investor stavby:	MAGISTRÁT MĚSTA PARDUBIC	Číslo zakázky	3/3/13
REKONSTRUKCE KOMUNIKACÍ PO VÝSTAVBĚ KANALIZACE VE SVÍTKOVĚ II ULICE U BYLANKY		Datum	XII.2013
		Stupeň	DPS
		Číslo kopie	
VZOROVÉ PŘÍČNÉ ŘEZY		Měřítko 1:50	Číslo výkresu B2.4