


CHARAKTERISTICKÝ PŘÍČNÝ ŘEZ B-B'
SO101 - km 0,060

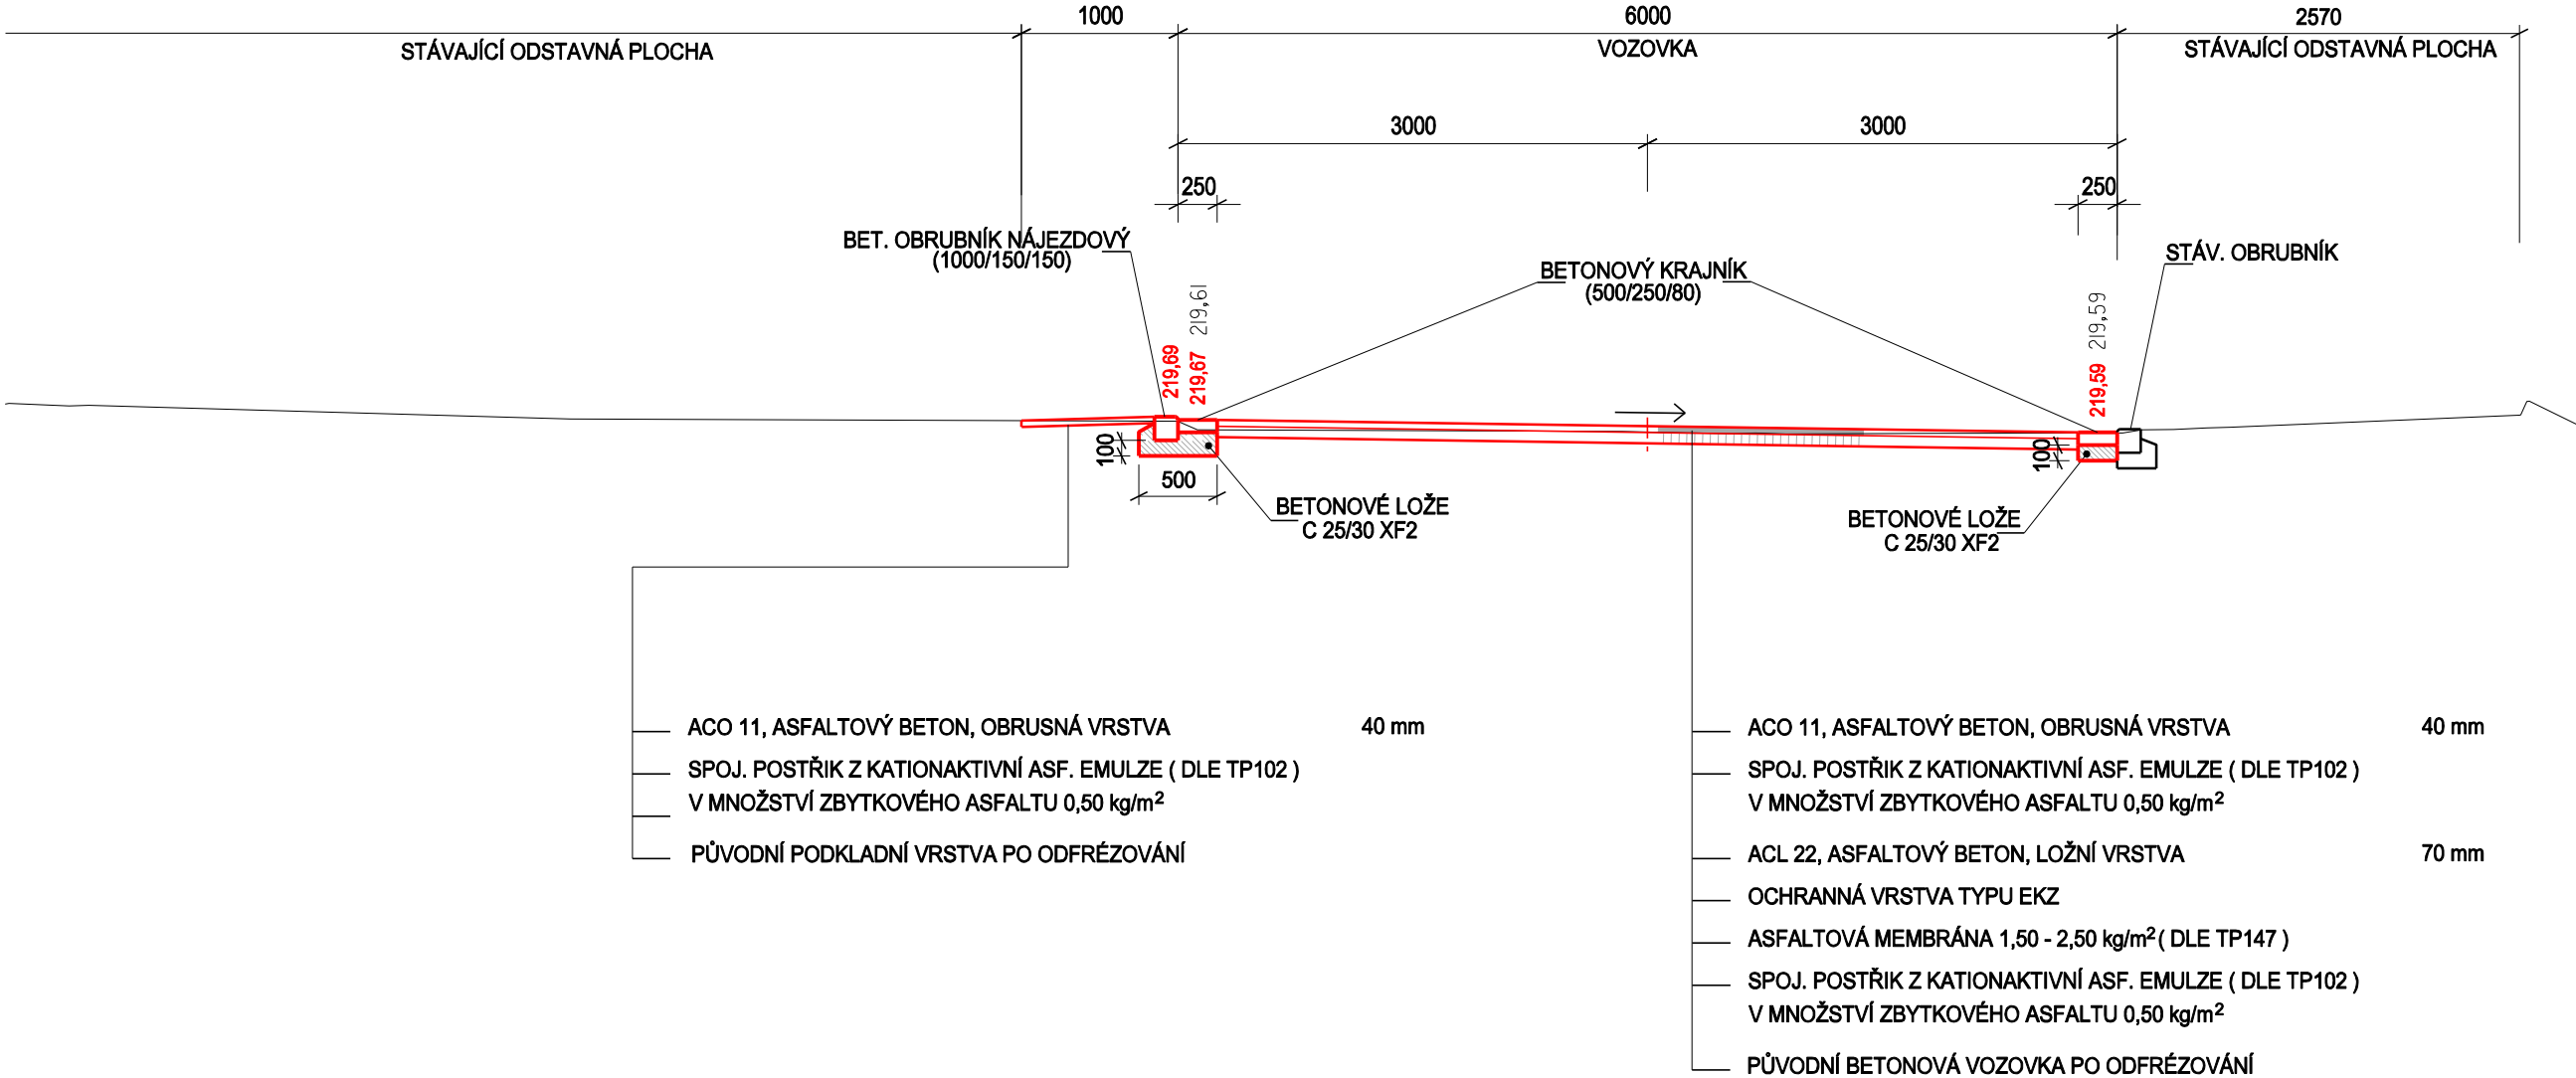

S0 101 - KOMUNIKACE I.

ZPRACOVAL		ZODPOVĚDNÝ PROJEKTANT		INDESING s.r.o. Jezbořice 110 530 02 email : indesing@email.cz mobil : 777886889 IČO 268 76 035			
Tomáš Sojka		Ing. Jiří Šejnoha					
							
KAT. ÚZEMÍ	Pardubice	OKRES	Pardubice				
INVESTOR		Statutární město Pardubice - ÚMO I.					
REKONSTRUKCE VNITROBLOKU KARLA IV.						DRUH PROJEKTU	DSP+DZS+RDS
						FORMÁT	2 A4
						DATUM	listopad 2013
						ČÍSLO ZAKÁZKY	201112
CHARAKTERISTICKÝ PŘÍČNÝ ŘEZ B-B'						MĚŘÍTKO	Č. PŘÍLOHY
						1 : 50	C101.3.2