


CHARAKTERISTICKÝ PŘÍČNÝ ŘEZ D-D'
SO102 - km 0,045

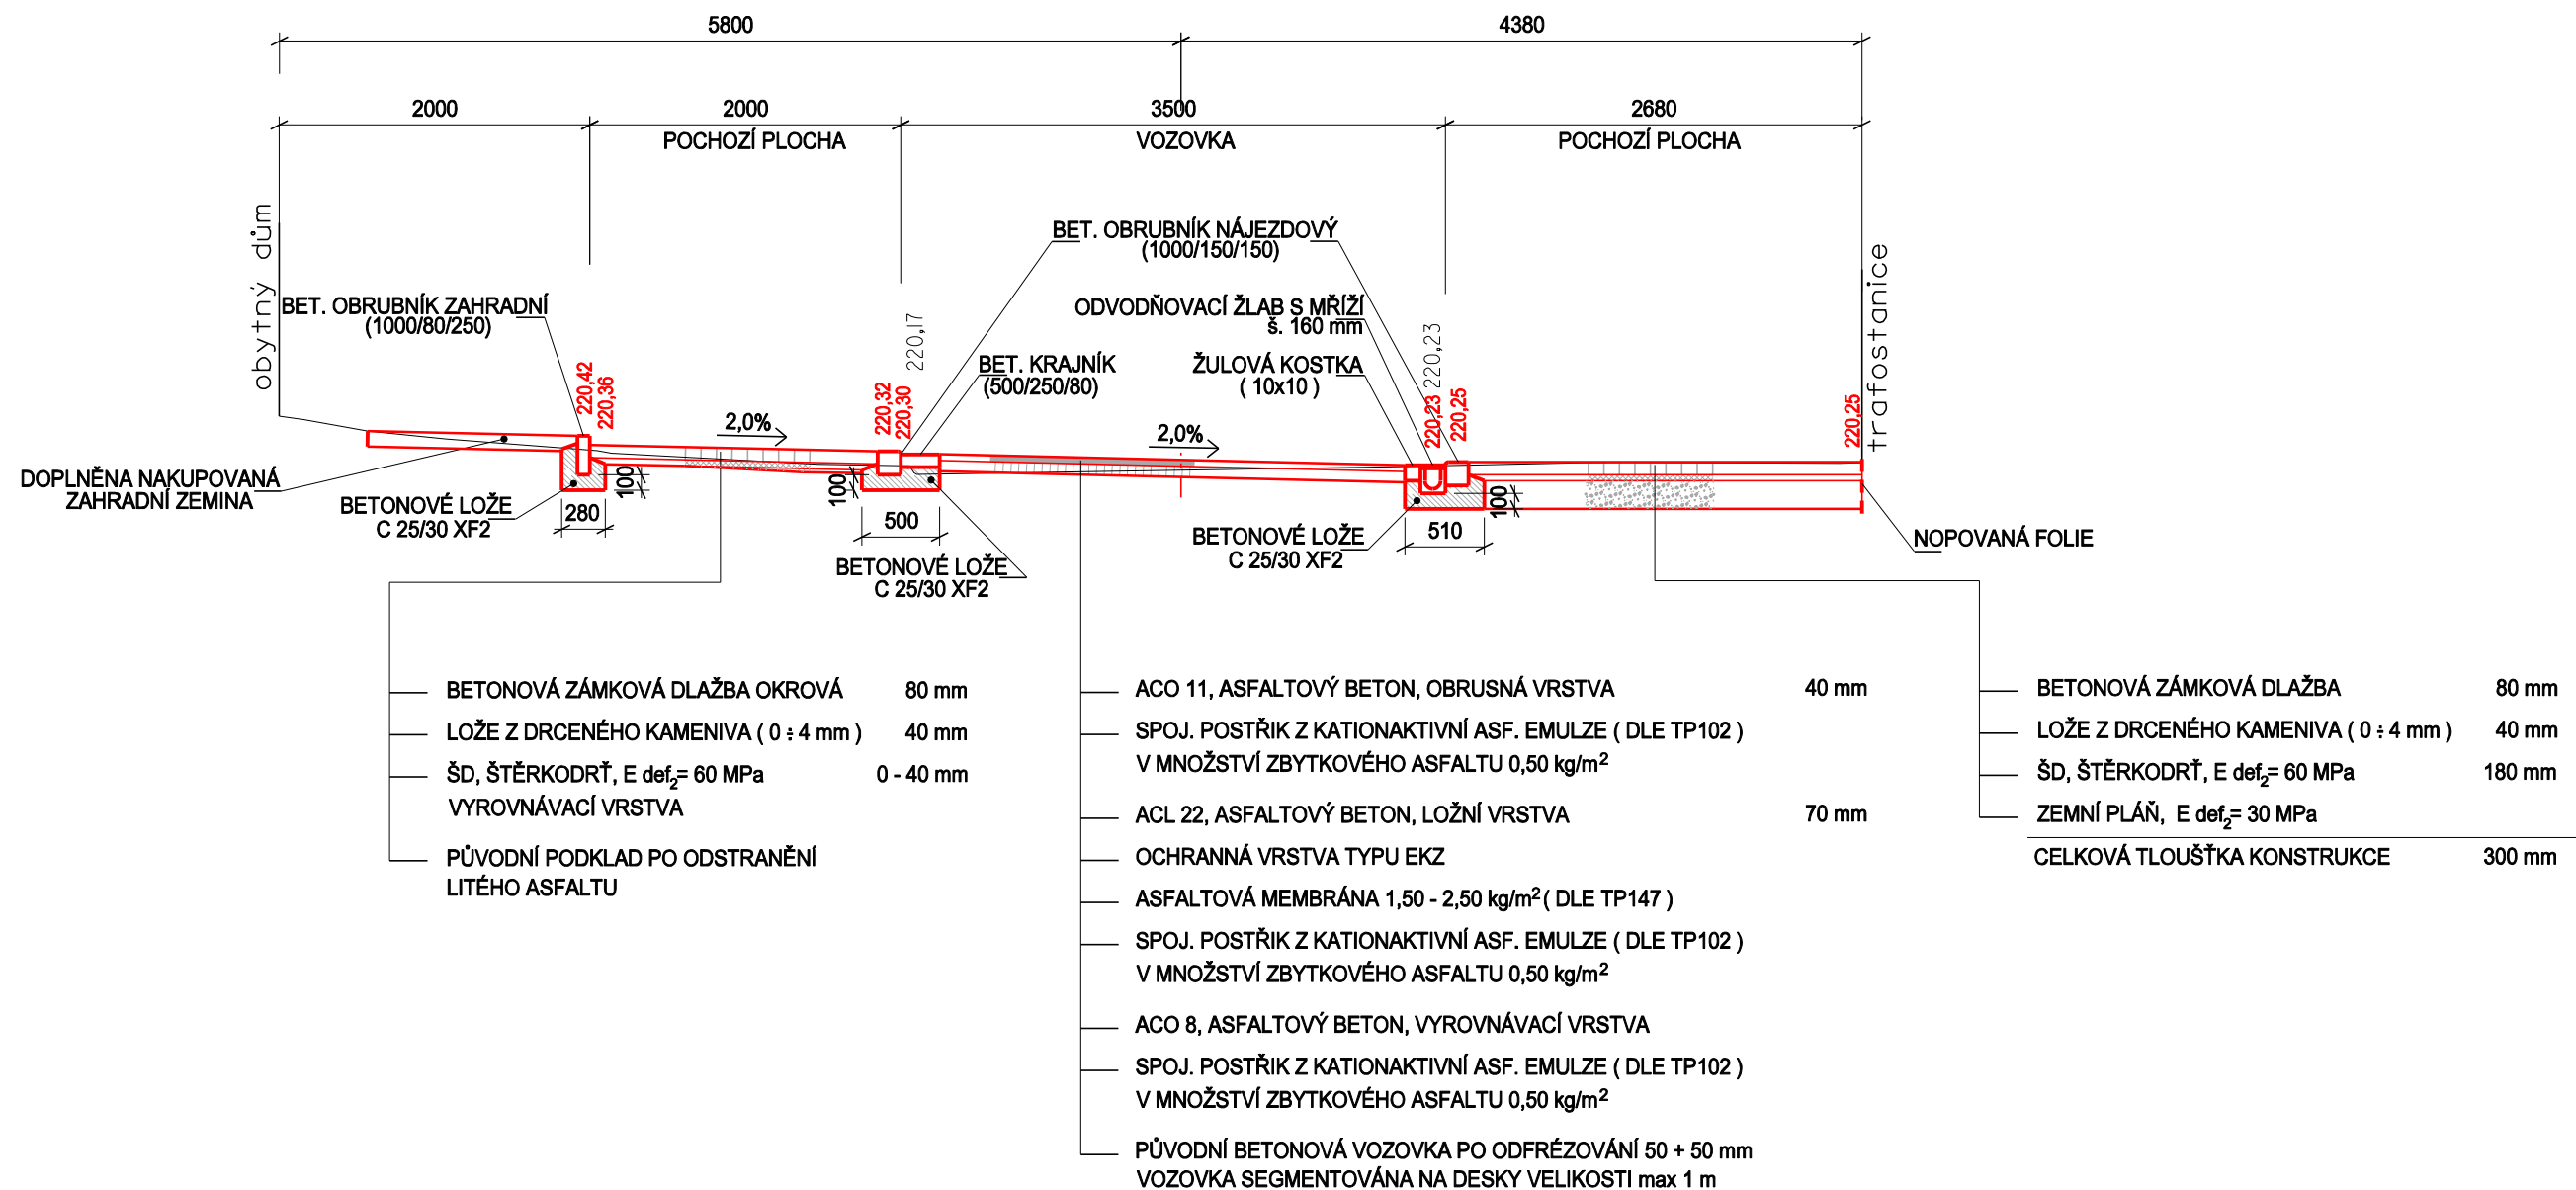

SO 102 - KOMUNIKACE II..

| | | | | | |
|---|-------------------------------------|-----------------------|-----------|--|---------------|
| ZPRACOVAL | | ZODPOVĚDNÝ PROJEKTANT | | INDESING s.r.o. Jezbořice 110 530 02 email : indesing@email.cz mobil : 777886889 IČO 268 76 035 | |
| Tomáš Sojka | | Ing. Jiří Šejnoha | | | |
|  | | | | | |
| KAT. ÚZEMÍ | Pardubice | OKRES | Pardubice | | |
| INVESTOR | Statutární město Pardubice - ÚMO I. | | | | |
| REKONSTRUKCE VNITROBLOKU KARLA IV. | | | | DRUH PROJEKTU | DSP+DZS+RDS |
| | | | | FORMÁT | 2 A4 |
| | | | | DATUM | listopad 2013 |
| | | | | ČÍSLO ZAKÁZKY | 201112 |
| CHARAKTERISTICKÝ PŘÍČNÝ ŘEZ D-D' | | | | MĚŘÍTKO | Č. PŘÍLOHY |
| | | | | 1 : 50 | C102.3.1 |