


CHARAKTERISTICKÝ PŘÍČNÝ ŘEZ F-F'
SO 103 - km 0,037

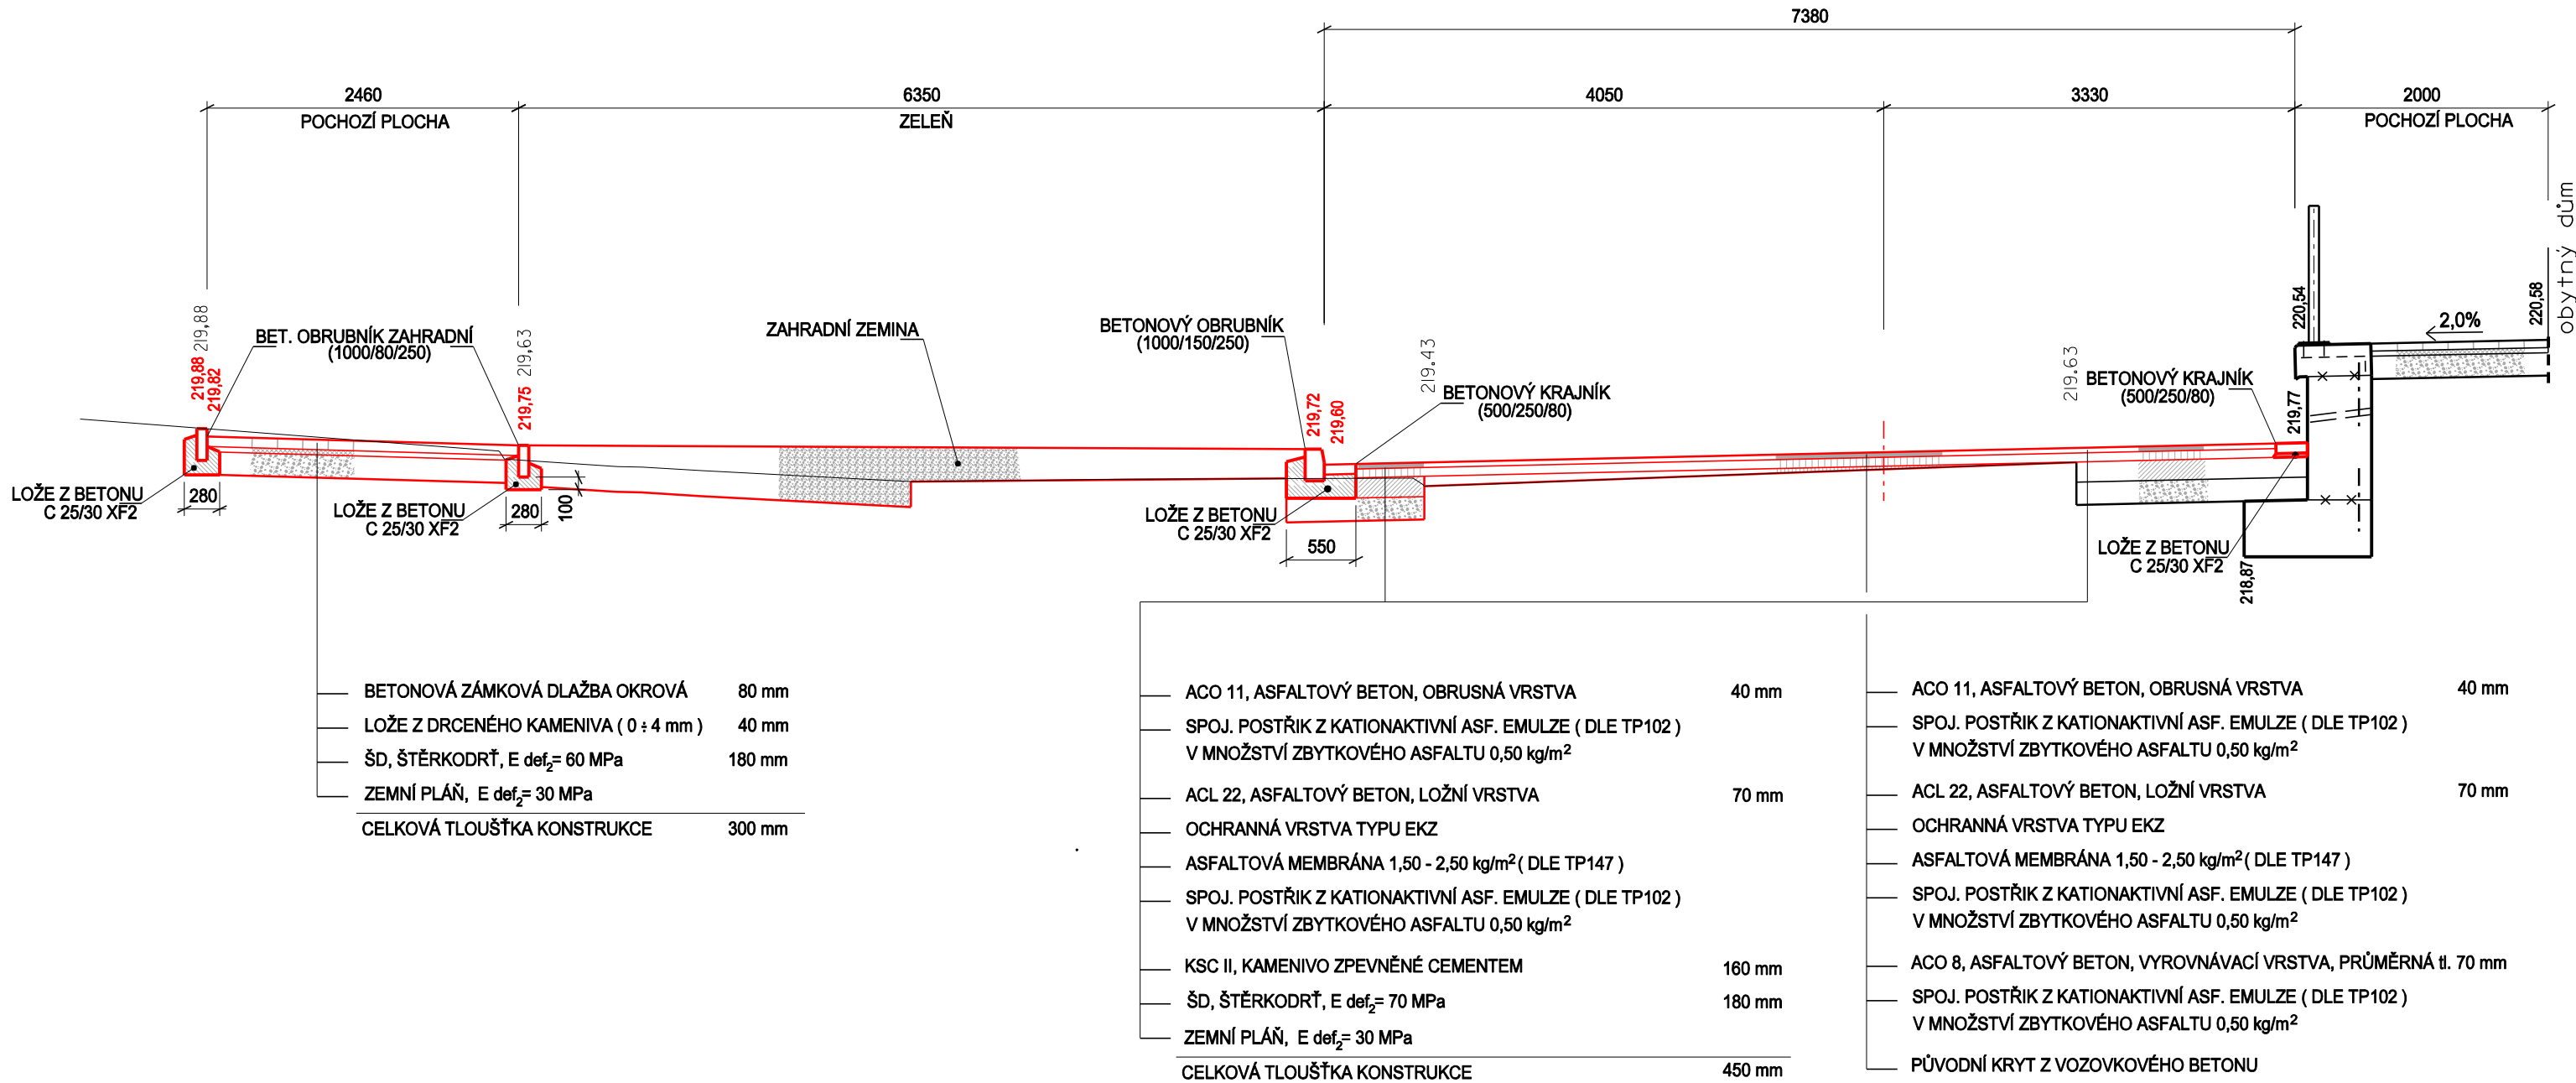

SO 103 - KOMUNIKACE III.

ZPRACOVAL		ZODPOVĚDNÝ PROJEKTANT		INDESING s.r.o. Jezbořice 110 530 02 email : indesing@email.cz mobil : 777886889 IČO 268 76 035	
Tomáš Sojka		Ing. Jiří Šejnoha			
					
KAT. ÚZEMÍ	Pardubice	OKRES	Pardubice		
INVESTOR	Statutární město Pardubice - ÚMO I.				
REKONSTRUKCE VNITROBLOKU KARLA IV.				DRUH PROJEKTU	DSP+DZS+RDS
				FORMÁT	A4
				DATUM	listopad 2013
				ČÍSLO ZAKÁZKY	201112
CHARAKTERISTICKÝ PŘÍČNÝ ŘEZ F-F'				MĚŘÍTKO	Č. PŘÍLOHY
				1 : 50	C103.3.1