



CHARAKTERISTICKÝ PŘÍČNÝ ŘEZ G-G'
SO 103 - km 0,060

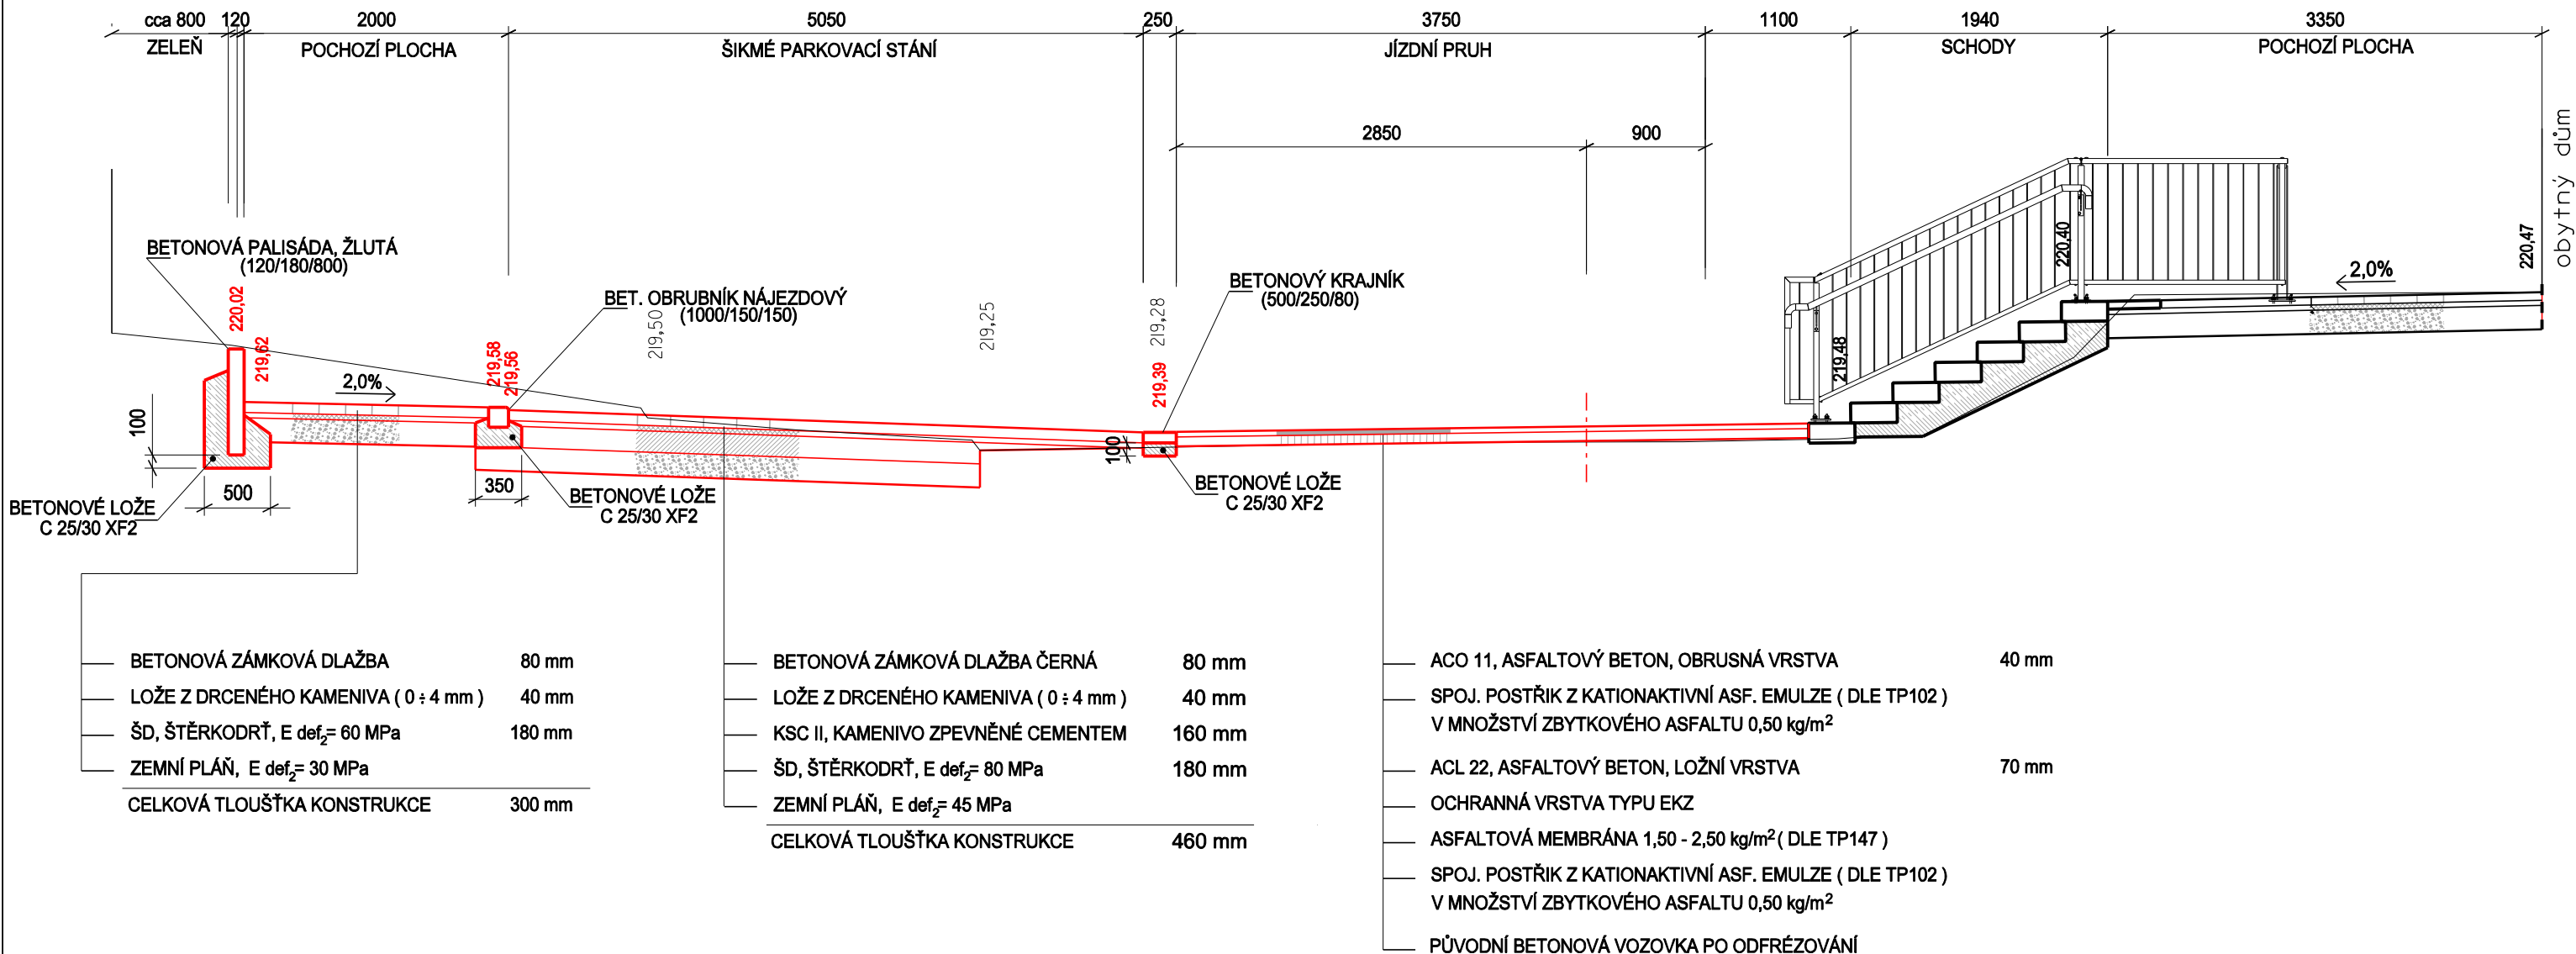

SO 103 - KOMUNIKACE III.

ZPRACOVAL		ZODPOVĚDNÝ PROJEKTANT		INDESING s.r.o. Jezbořice 110 530 02 email : indesing@email.cz mobil : 777886889 IČO 268 76 035					
Tomáš Sojka		Ing. Jiří Šejnoha							
									
KAT. ÚZEMÍ	Pardubice	OKRES	Pardubice						
INVESTOR		Statutární město Pardubice - ÚMO I.							
REKONSTRUKCE VNITROBLOKU KARLA IV.									
						DRUH PROJEKTU		DSP+DZS+RDS	
						FORMÁT		8 A4	
						DATUM		listopad 2013	
CHARAKTERISTICKÝ PŘÍČNÝ ŘEZ G-G'									
						ČÍSLO ZAKÁZKY		201112	
						MĚŘÍTKO		Č. PŘÍLOHY	
		1 : 50		C103.3.2					