


CHARAKTERISTICKÝ PŘÍČNÝ ŘEZ I-I'  
SO 103 - ROZHRANÍ Č.P. 2588-2889

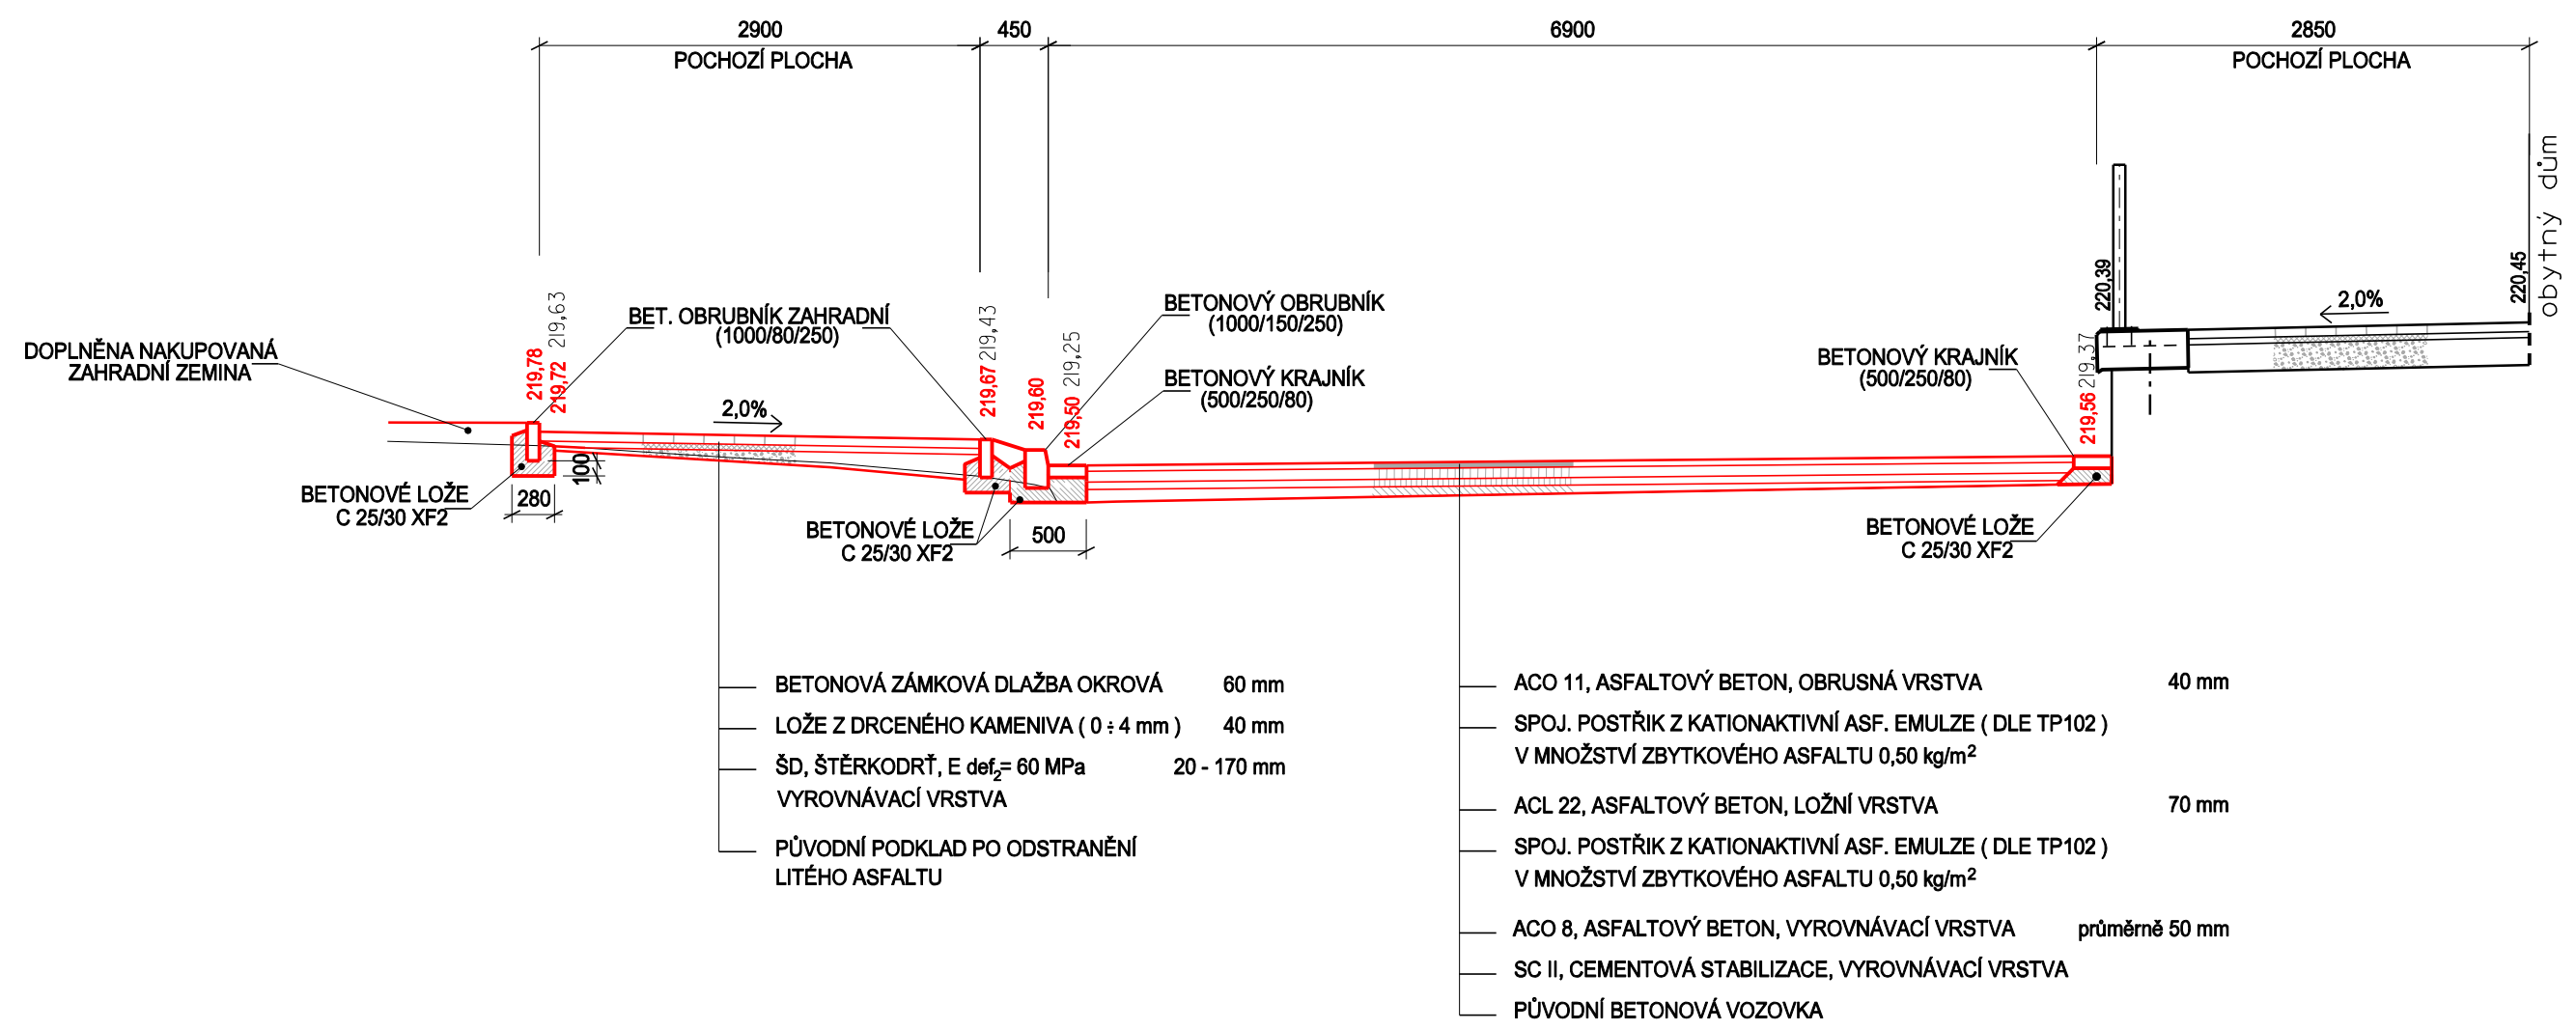

SO 103 - KOMUNIKACE III.

ZPRACOVAL		ZODPOVĚDNÝ PROJEKTANT		INDESING s.r.o.  Jezbořice 110 530 02  email : indesing@email.cz mobil : 777886889 IČO 268 76 035					
Tomáš Sojka		Ing. Jiří Šejnoha							
									
KAT. ÚZEMÍ	Pardubice	OKRES	Pardubice						
INVESTOR		Statutární město Pardubice - ÚMO I.							
REKONSTRUKCE VNITROBLOKU KARLA IV.									
						DRUH PROJEKTU		DSP+DZS+RDS	
						FORMÁT		8 A4	
						DATUM		listopad 2013	
CHARAKTERISTICKÝ PŘÍČNÝ ŘEZ I-I'									
ČÍSLO ZAKÁZKY						201112			
MĚŘÍTKO						Č. PŘÍLOHY			
1 : 50						C103.3.4			