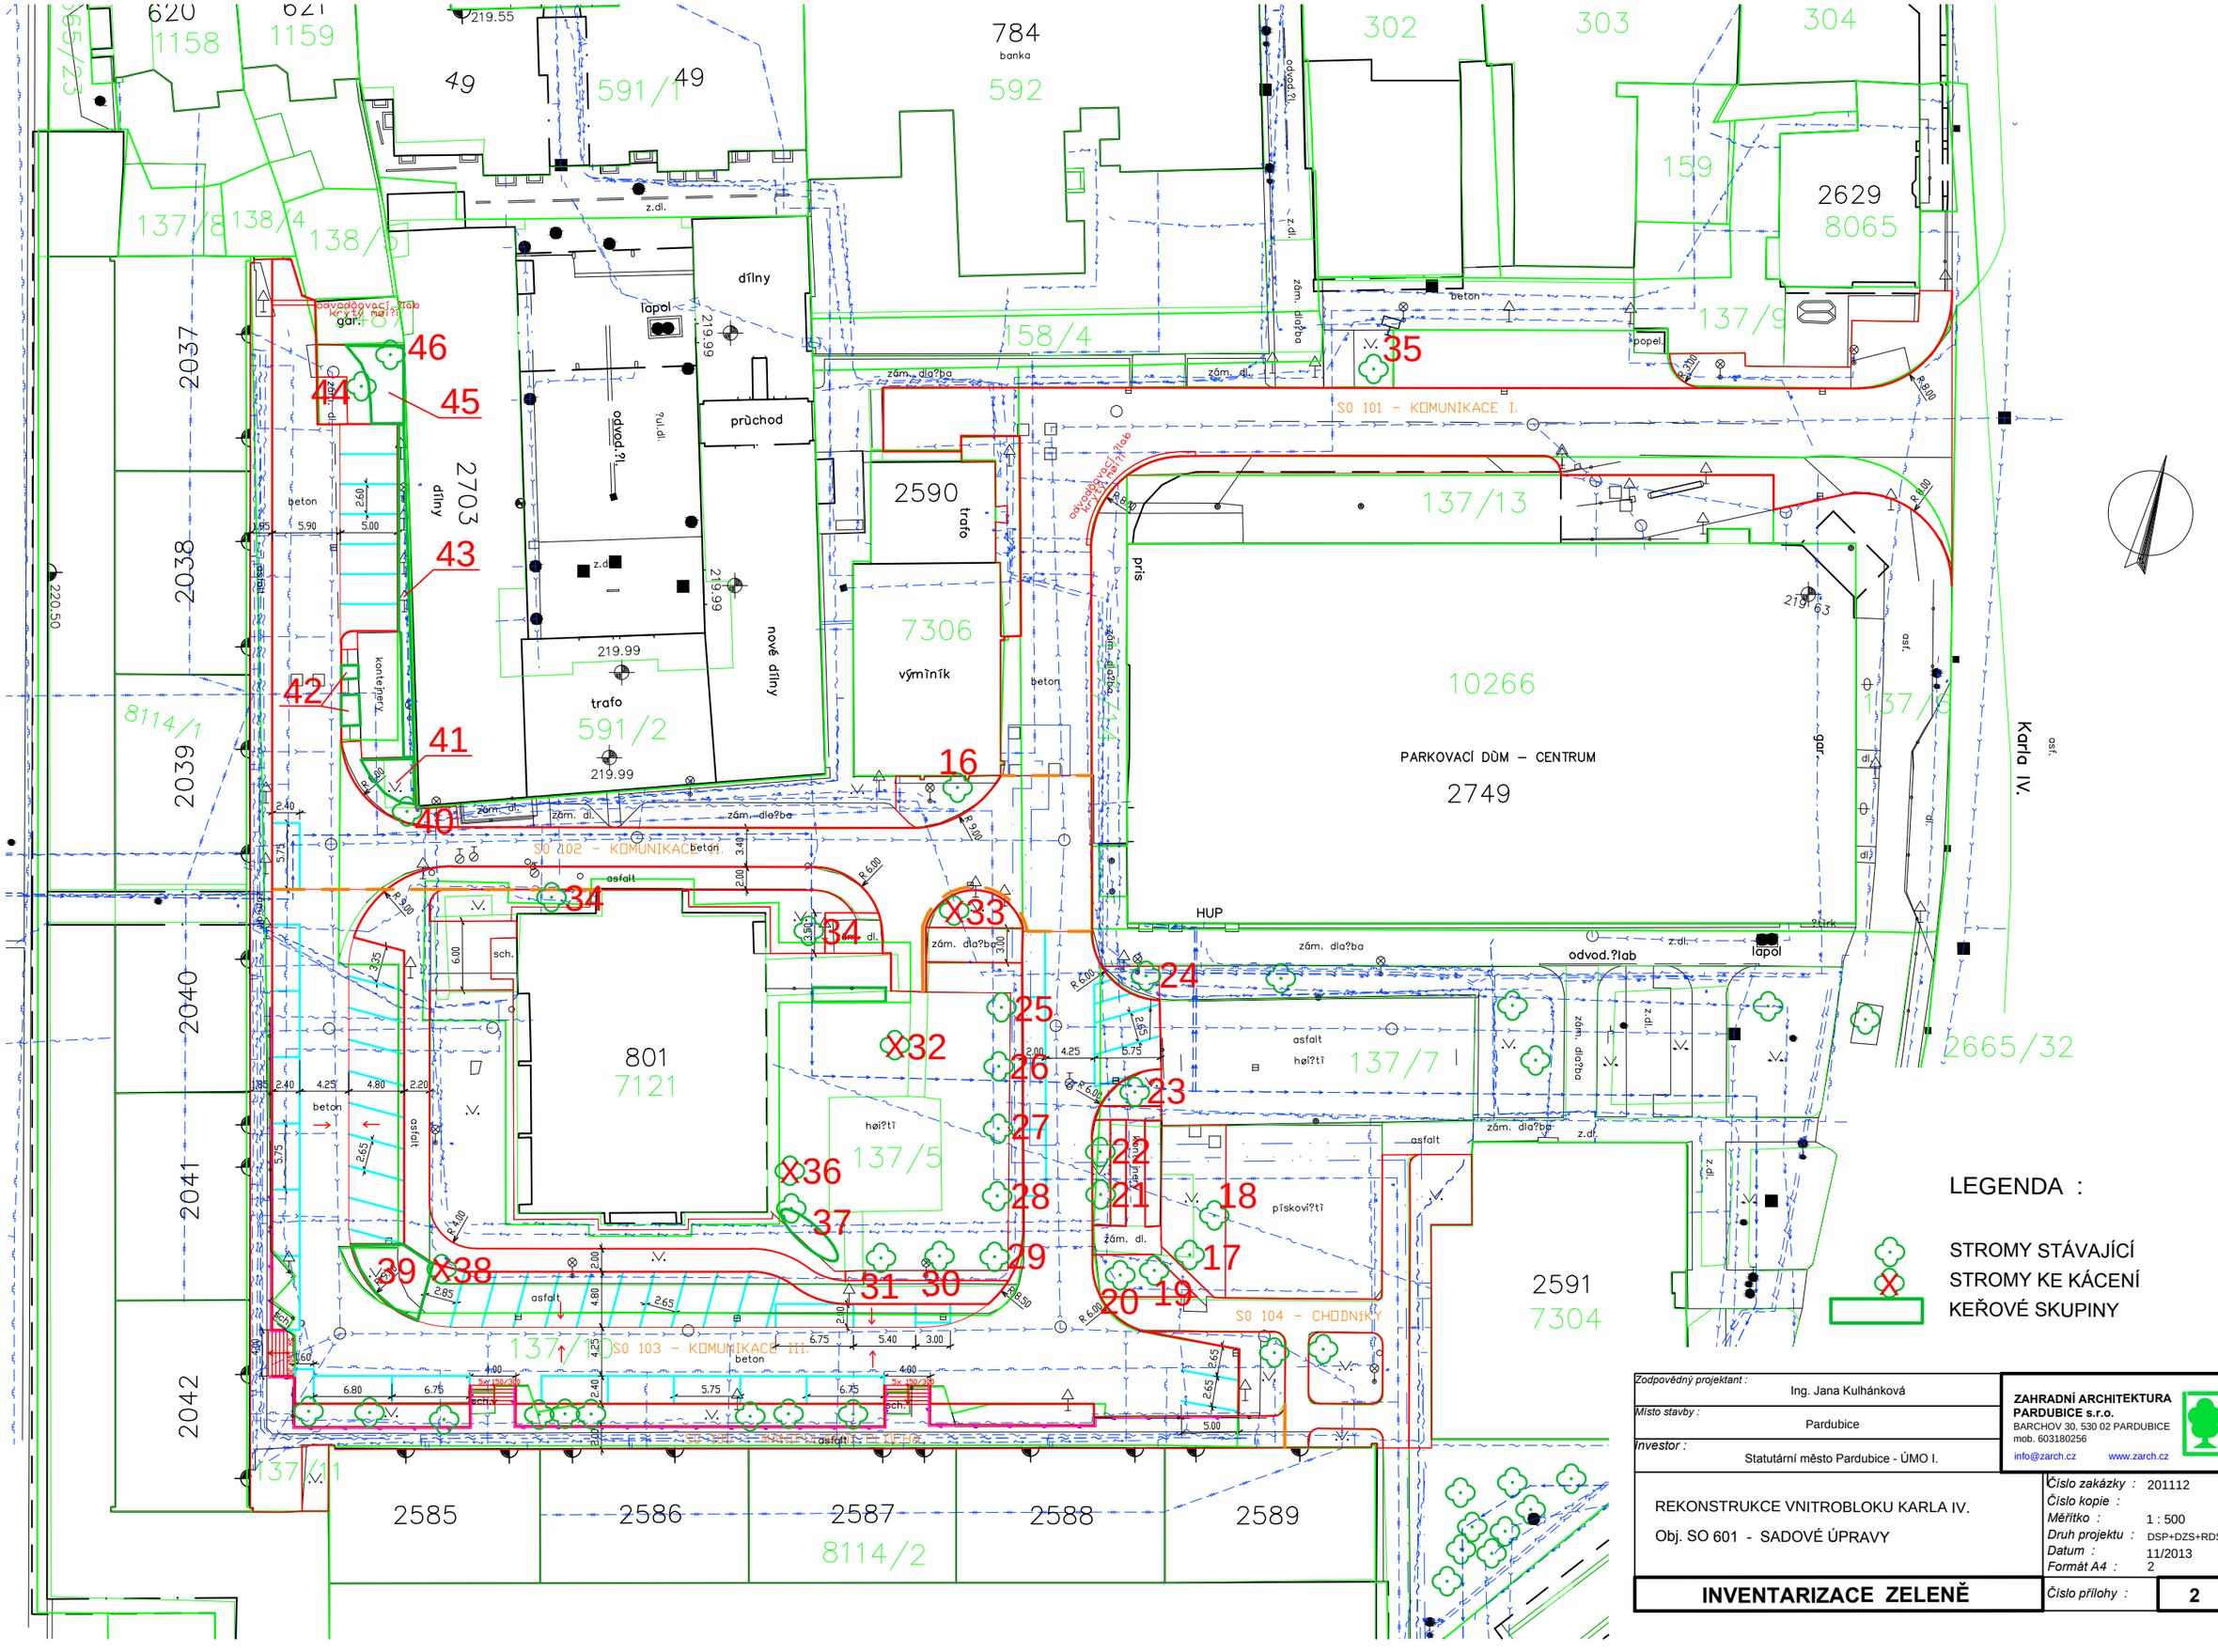

Zodpovědný projektant :	Ing. Jana Kulhánková
Místo stavby :	Pardubice
Investor :	Statutární město Pardubice - ÚMO I.

ZAHRADNÍ ARCHITEKTURA PARDUBICE s.r.o.
BARCHOV 30, 530 02 PARDUBICE
mob. 603180256
info@zarch.cz www.zarch.cz

REKONSTRUKCE VNITROBLOKU KARLA IV.

Obj. SO 601 - SADOVÉ ÚPRAVY

Číslo zakázky :	201112
Číslo kopie :	
Měřítko :	1 : 500
Druh projektu :	DSP+DZS+RDS
Datum :	11/2013
Formát A4 :	2

INVENTARIZACE ZELENĚ

Číslo přílohy : **2**