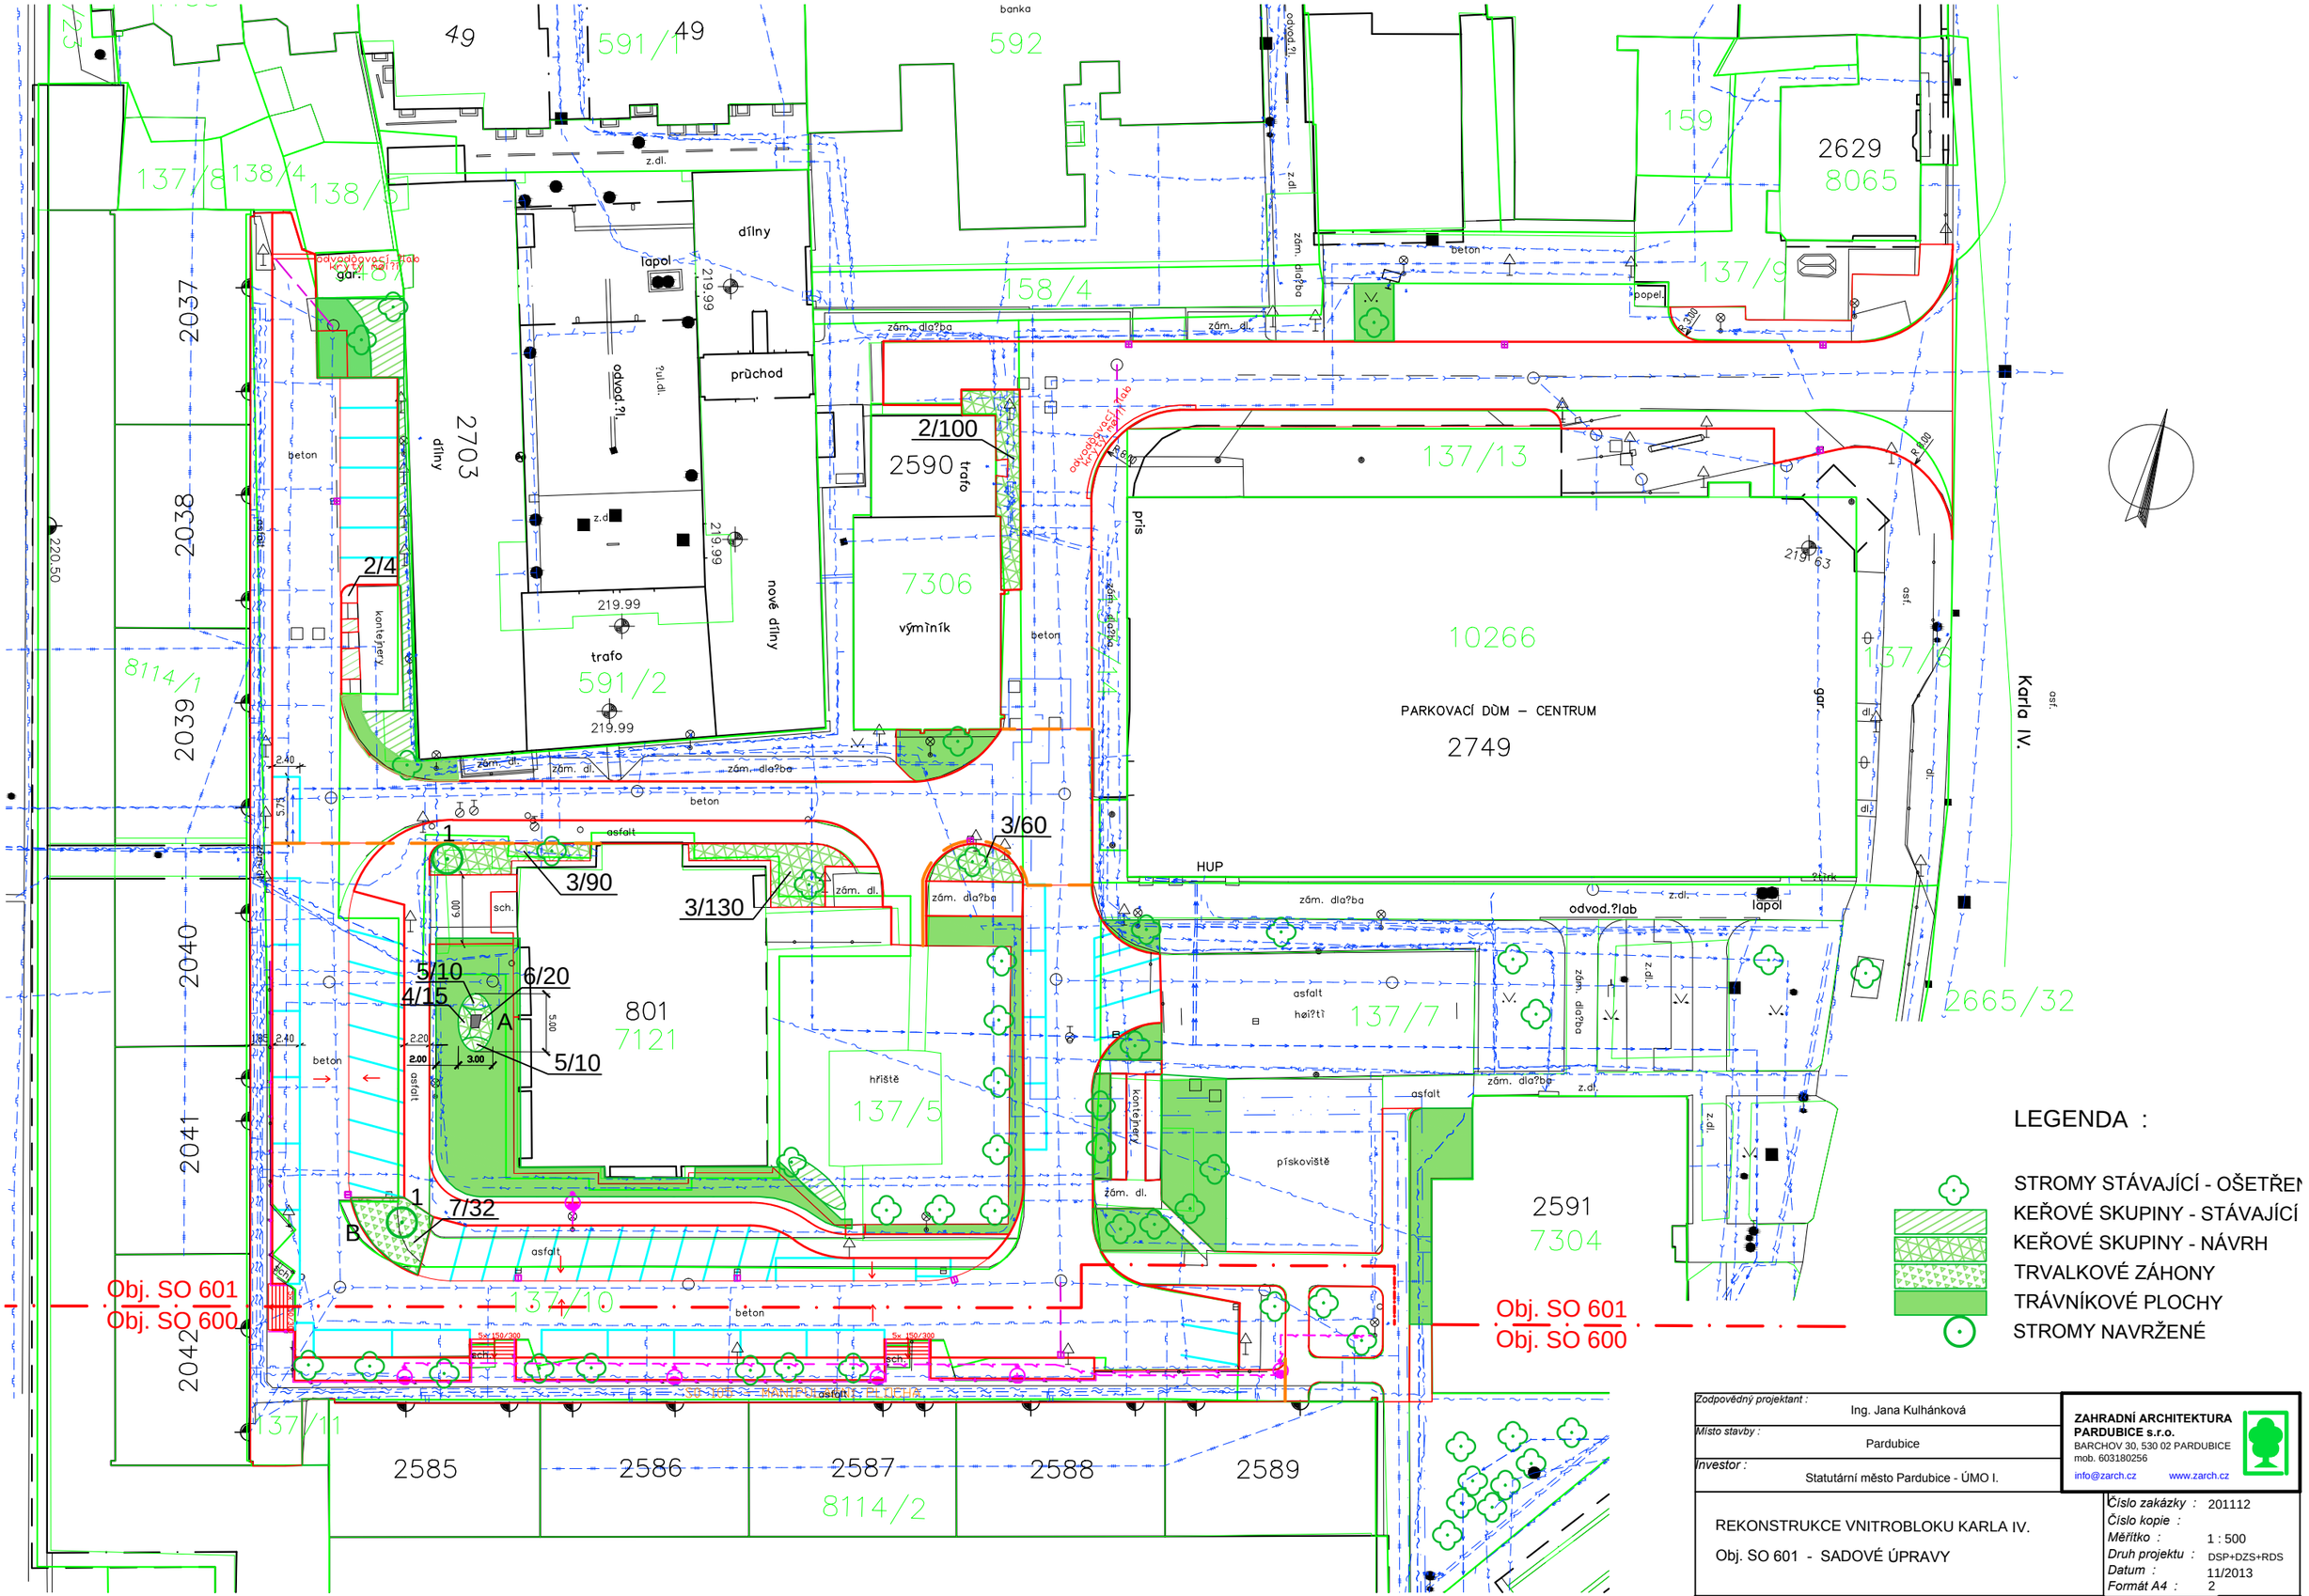

LEGENDA :

STROMY STÁVAJÍCÍ - OŠETŘEN
KEŘOVÉ SKUPINY - STÁVAJÍCÍ
KEŘOVÉ SKUPINY - NÁVRH
TRVALKOVÉ ZÁHONY
TRÁVNÍKOVÉ PLOCHY
STROMY NAVRŽENÉ

Zodpovědný projektant : Ing. Jana Kulhánková	ZAHRADNÍ ARCHITEKTURA PARDUBICE s.r.o. BARCHOV 30, 530 02 PARDUBICE mob. 603180256 info@zarch.cz www.zarch.cz
Místo stavby : Pardubice	
Investor : Statutární město Pardubice - ÚMO I.	
REKONSTRUKCE VNITROBLOKU KARLA IV. Obj. SO 601 - SADOVÉ ÚPRAVY	Číslo zakázky : 201112 Číslo kopie : Měřítko : 1 : 500 Druh projektu : DSP+DZS+RDS Datum : 11/2013 Formát A4 : 2
NÁVRH ZELENĚ	Číslo přílohy : 3