Katastrální území	Staré Čívice
Druh povrchu	Komunikace

Měřítka 1:500/100

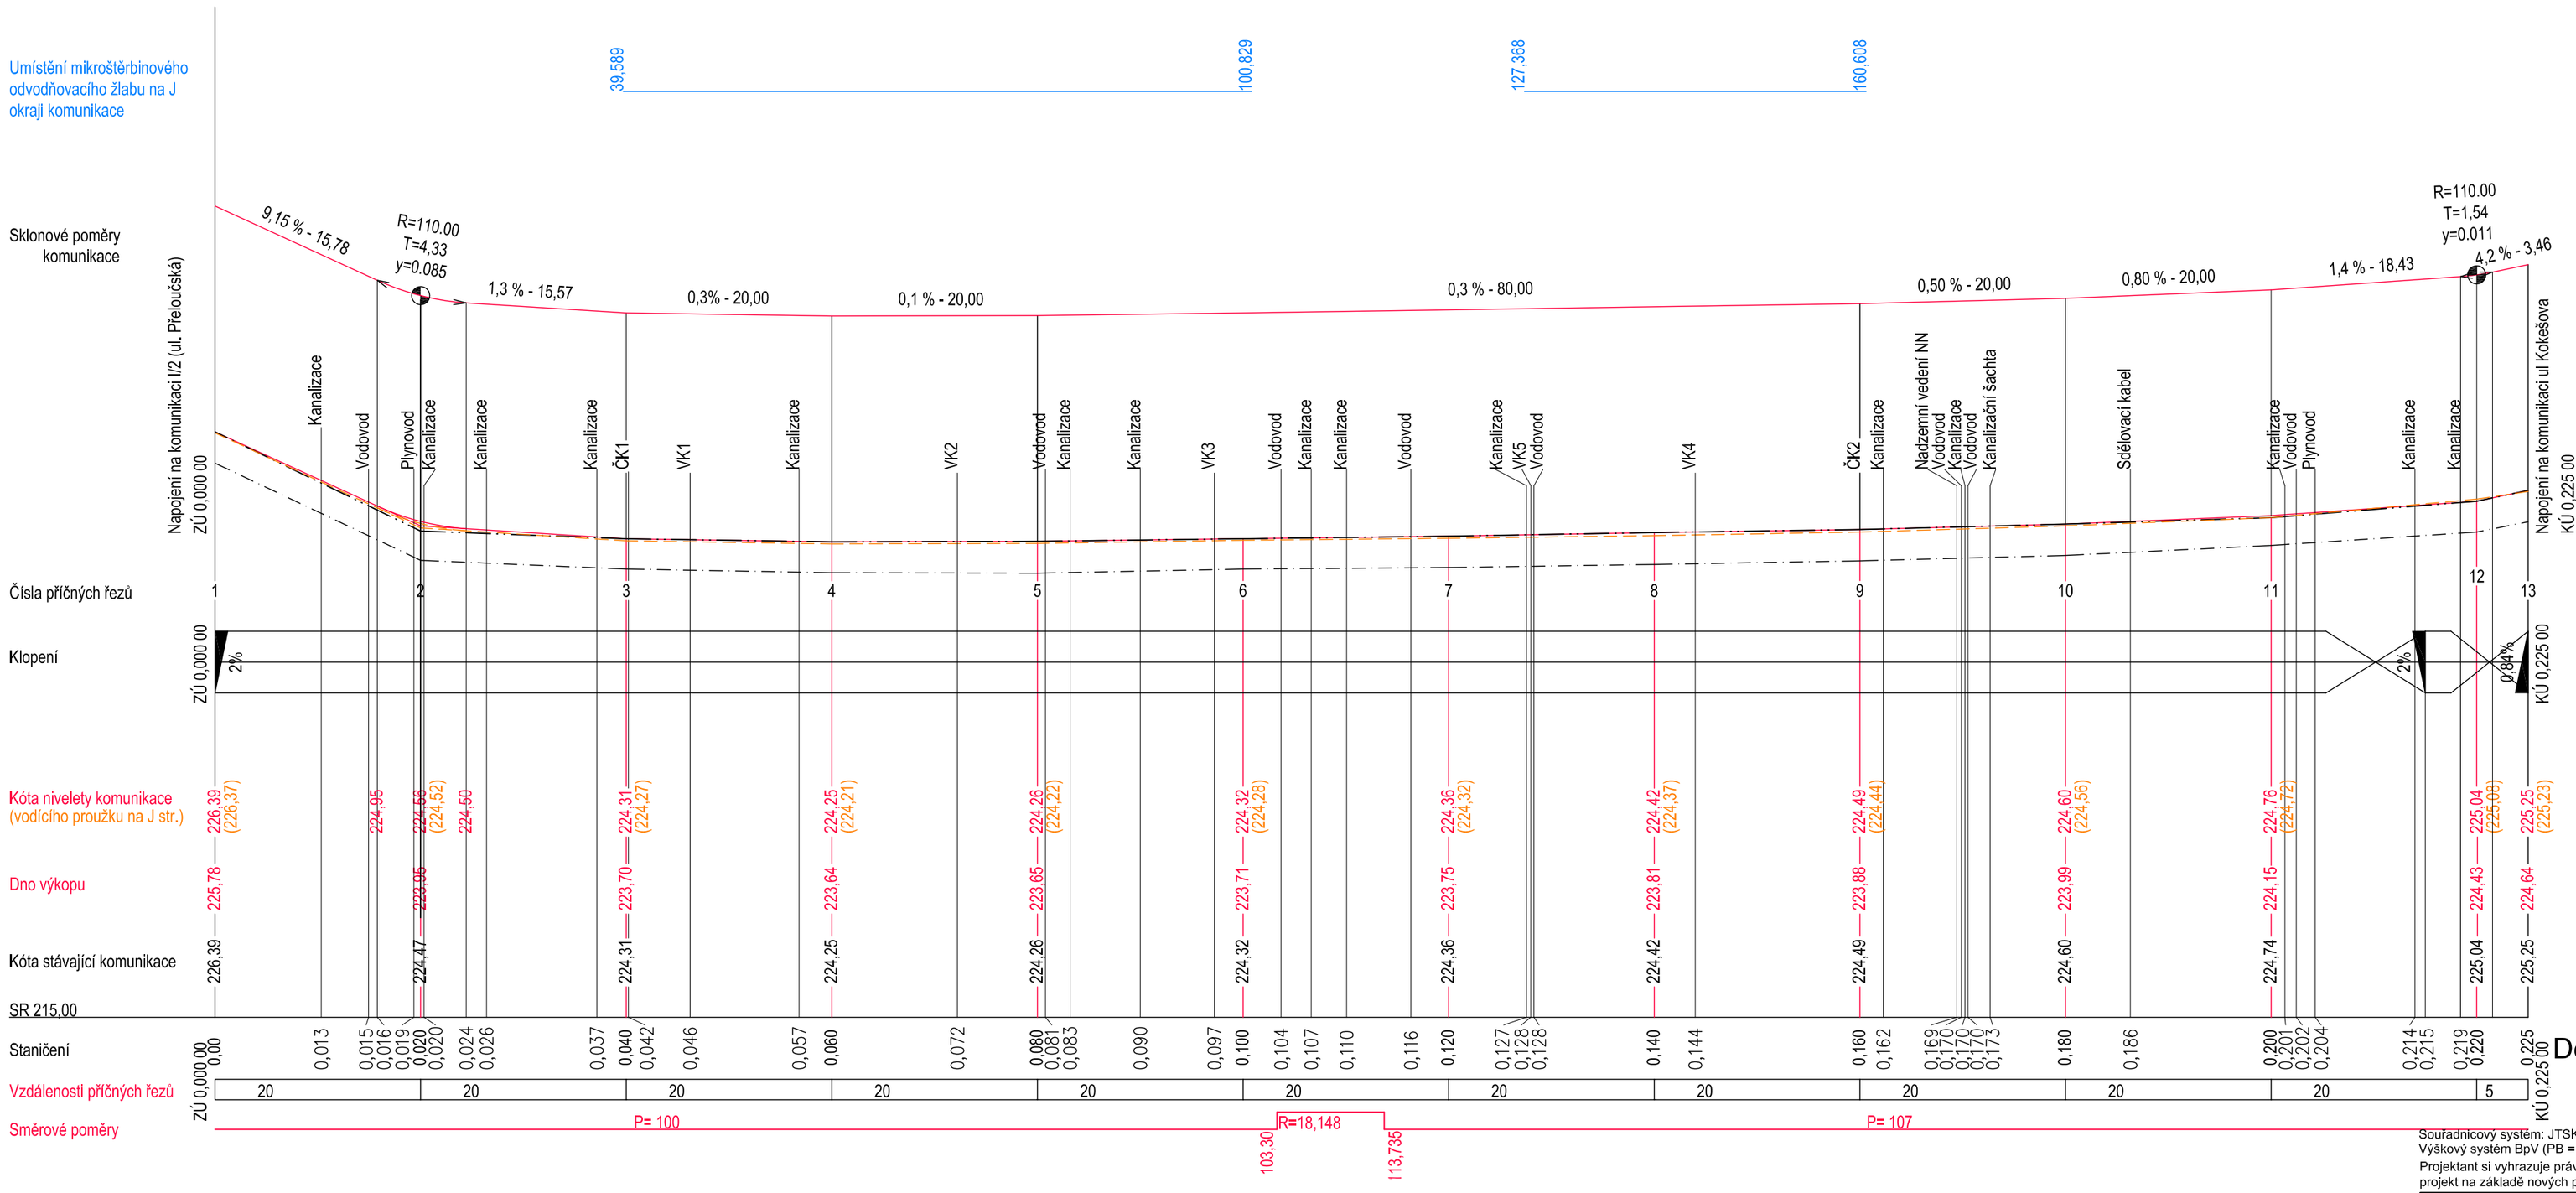

Dokumentace pro provádění stavby

Souřadnicový systém: JTSK
Výškový systém BpV (PB = 224,56 - víko stávající kanalizační šachty)
Projektant si vyhrazuje právo doplňovat, případně pozměňovat projekt na základě nových poznatků zjištěných během provádění stavby.

Vypracoval: Ing. Bezdíček L.	Zodp. projektant: Ing. Bezdíček L.	
Kreslil		

ILB-prostav s.r.o.
Na Rybníku 301, 530 03 Pardubice - Nemošice
IČ: 288 10 180, DIČ: CZ 288 10 180
tel. 776 855 581, www.ilb.cz, ilb@ilb.cz

Investor: Statutární město Pardubice, Městský obvod Pardubice VI - Svítkov
Kostnická 865, 530 06 Pardubice

Akce: Rekonstrukce komunikace v ul. Kokešova ve Starých Čívicích vč. chodníků (od trafostanice po výjezd na I/2)
k.ú. Staré Čívice, parc. č. 545/1, 757/12

Obsah výkresu: Podélný profil komunikace

formát	A3
datum	09/2013
účel	DPS
objekt č.	
č. kopie	
archivní č.	
Měřítko	1:500/1:100
Č. výkresu	C.1.2.2

Zpracováno programem AutoCAD LT 2008