
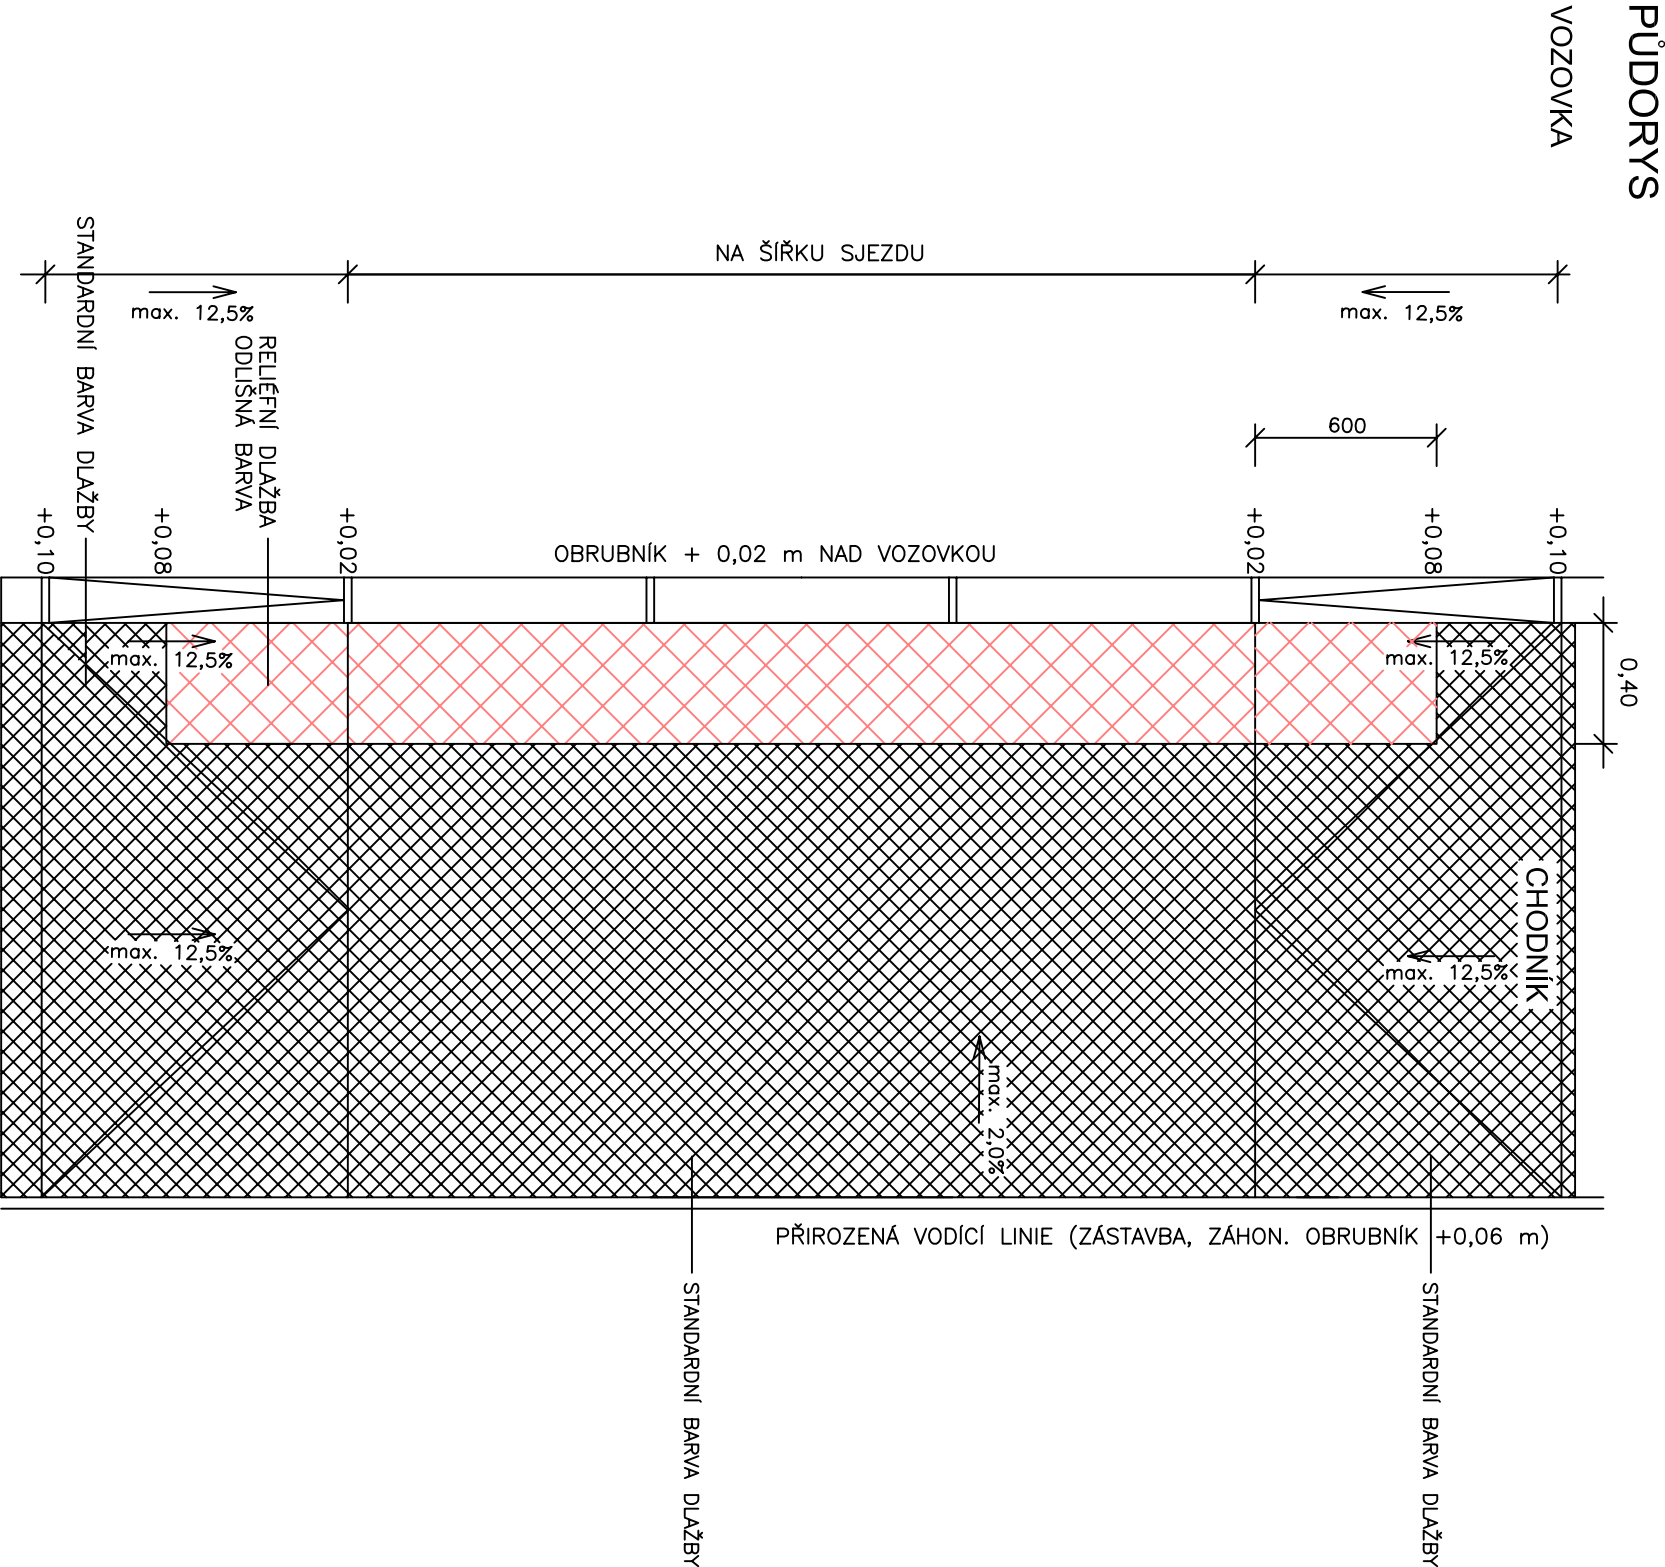


HMATOVÉ ÚPRAVY  
SJEZDU S VAROVNÝM A SIGNÁLNÍM PÁSEM 1:25

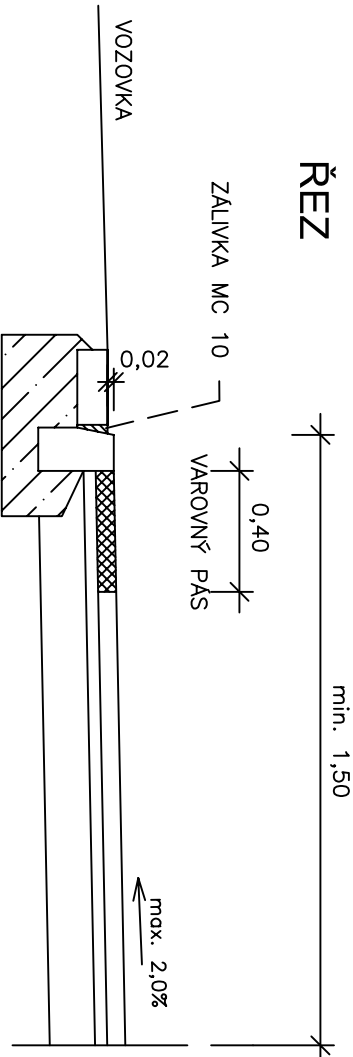

Dokumentace pro provádění stavby

Soutěradnicový systém: JTSK  
Výškový systém BpV (PB = 224,56 - viko stávající kanalizační šachty)  
Projektant si vyhradzuje právo doplňovat, případně pozměňovat  
projekt na základě nových poznatků zjištěných během provádění stavby.

Výpracoval		Zodp. projektant		Ing. Bezdíček L.	
Kreslil				Ing. Bezdíček L.	
Investor		Statutární město Pardubice, Městský obvod Pardubice VI - Svítkov		formát	
Kostnická 865, 530 06 Pardubice				datum	
Akce				tímel	
Rekonstrukce komunikace v ul. Kokešova ve Starých Čivčích				objekt č.	
vč. chodníků (od trafostanice po výjezd na II/2)				č. kopie	
k.ú. Staré Čivce, parc. č. 545/1, 757/12				archivní č.	
Obsah výkresu		Vzor řešení sjezdu		Měřítko	
				1:25	
				č. výkresu	
				C.1.2.3e	