Vzorový půdorys v místě sjezdů k sousedním nemovitostem

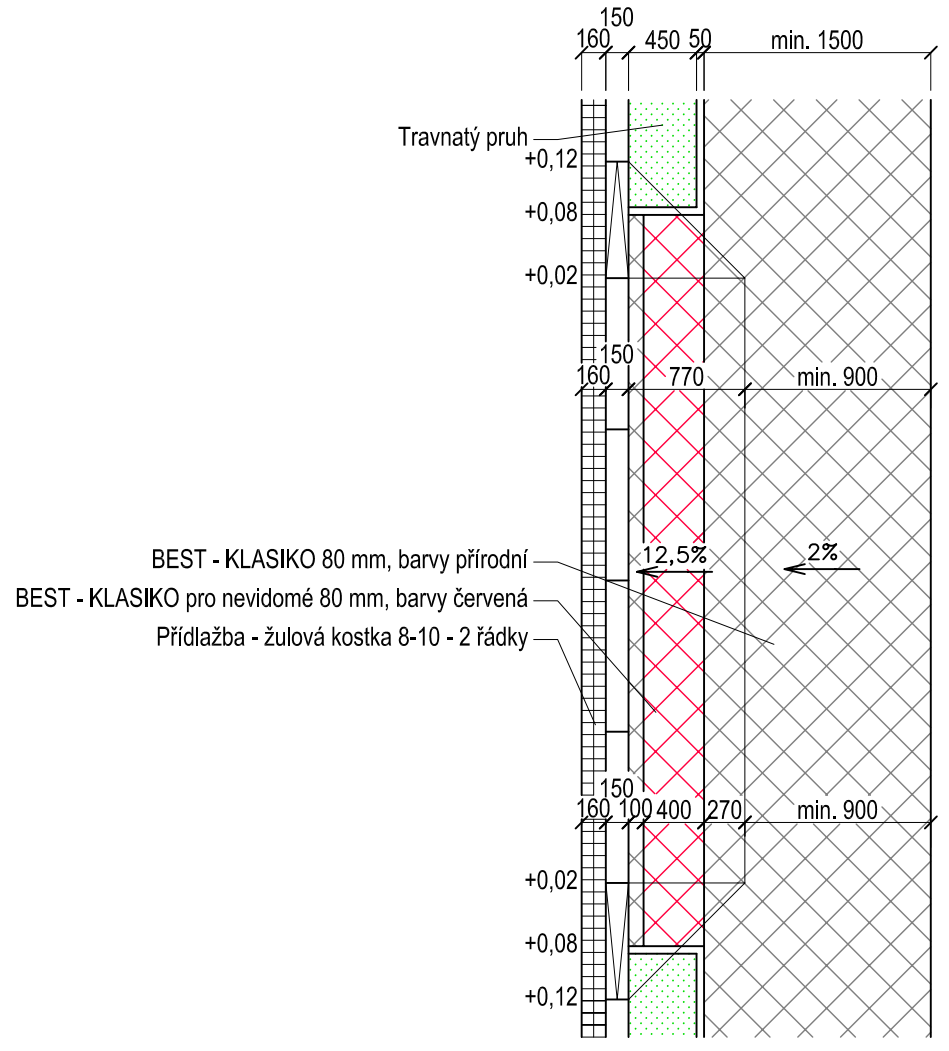

Vzorový půdorys v místě přechodu pro chodce

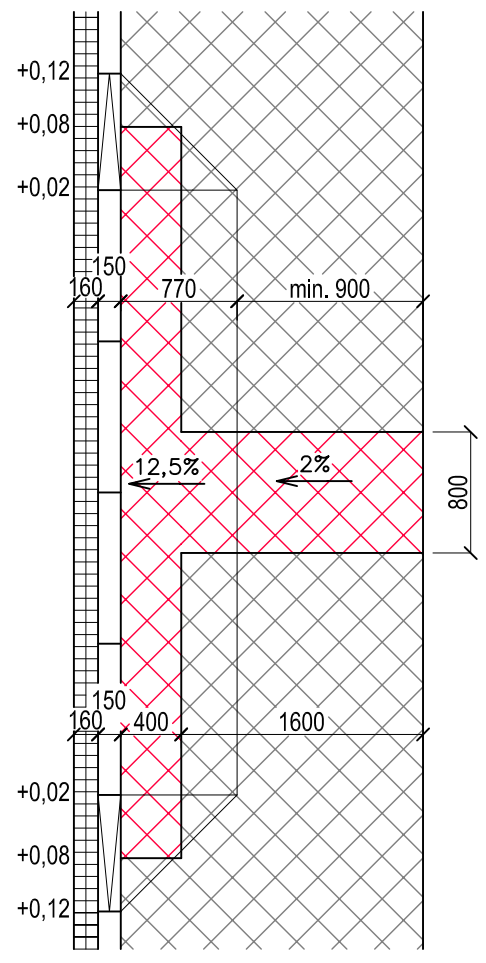

Vzorové půdorysy v místech pro přecházení

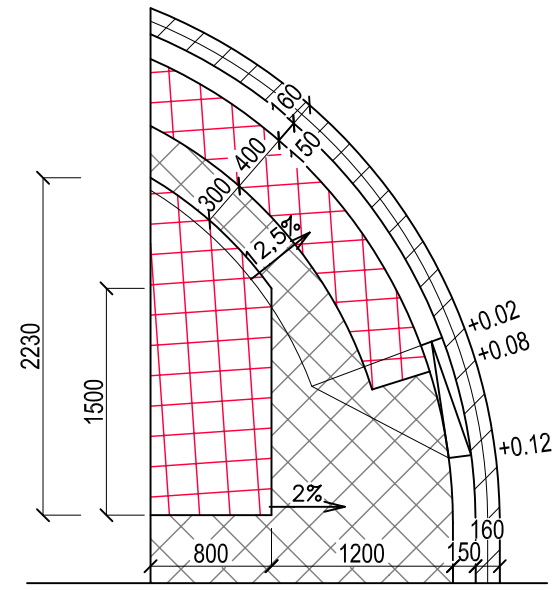

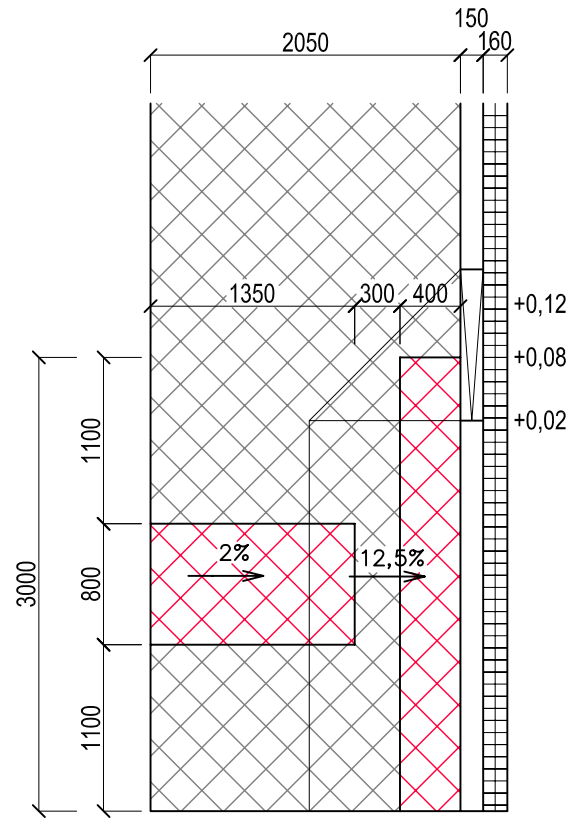

Vzorový řez v místě sjezdů k sousedním nemovitostem, přechodů pro chodce a míst pro přecházení

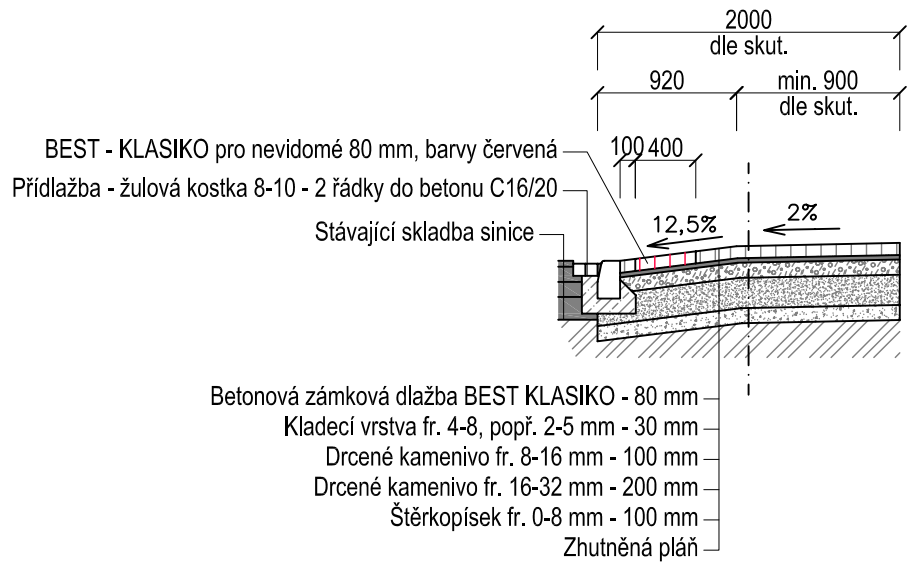

Vzorový řez v místě umístění dopravní značky

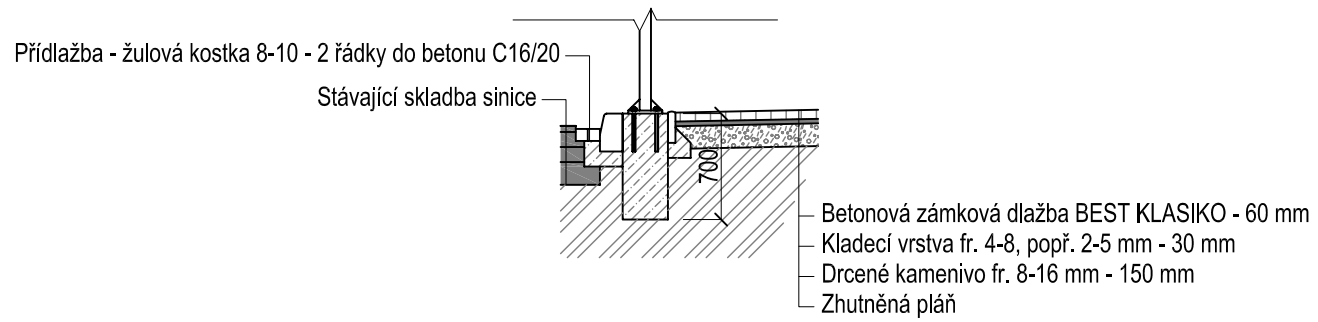

Vzorový řez v místě chodníku ukončeného obrubníkem

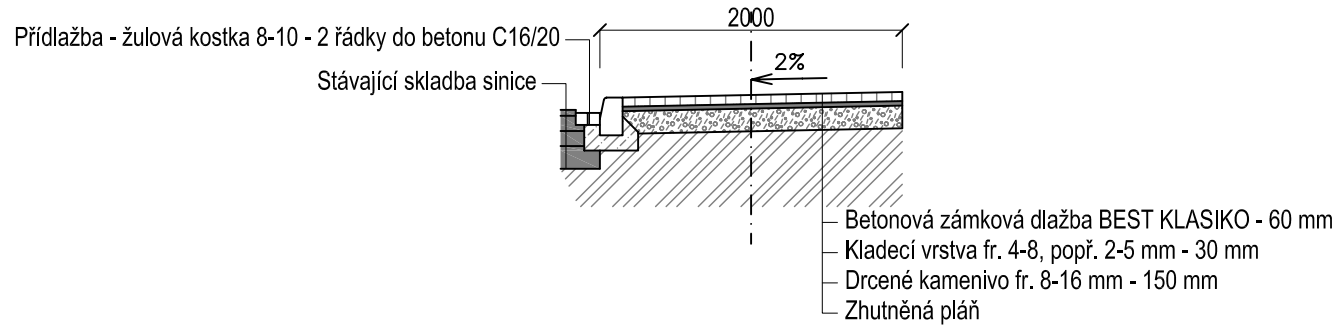

Vzorový řez v místě chodníku ukončeného travnatým pruhem

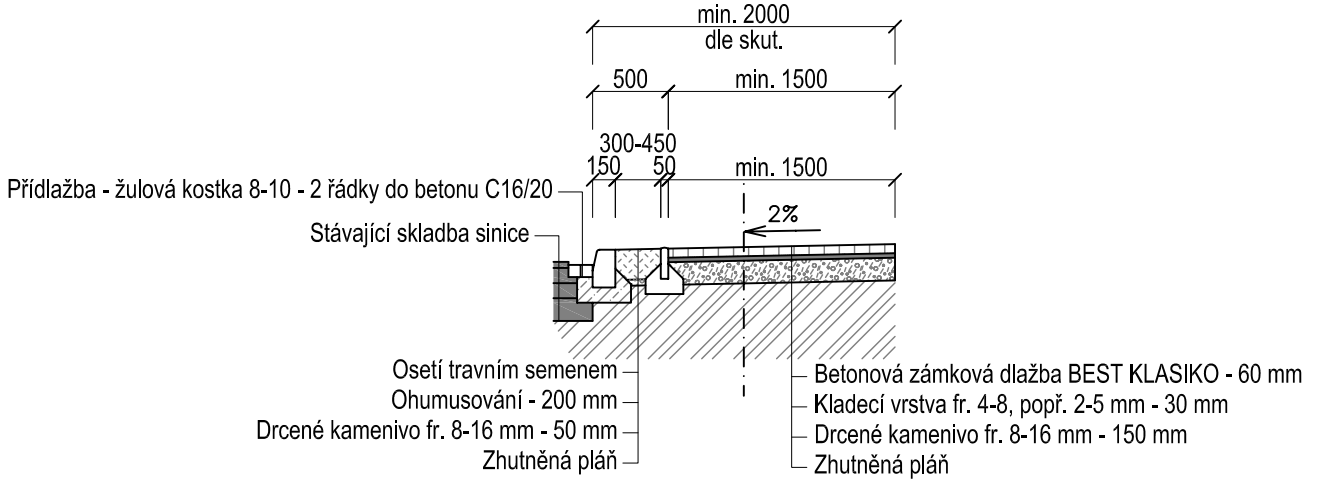

Souřadnicový systém: JTSK
Výškový systém BpV (PB = 220,52 - stávající uliční vpust)
Projektant si vyhrazuje právo doplňovat, případně pozměňovat projekt na základě nových poznatků zjištěných během provádění stavby.

Vypracoval Ing. Bezdíček L.	**Zodp. projektant** Ing. Bezdíček L.	
Kreslil		

Investor
Statutární město Pardubice – Městský obvod Pardubice VI
Kostnická 865, 530 06 Pardubice

Akce
Pardubice, Svítkov, ul. Školní - oprava krytu chodníku
k.ú. Svítkov, st. p. č. 557, 566, 580, 660, 662, 663, 824, 827, 828, parc. č. 833/4, 908, 922/2, 928, 961, 970, 1073/1, 1073/3, 1073/4, 1073/5, 1073/6, 1073/7, 1073/8, 1073/9, 1073/10, 1073/11, 1073/15, 1073/16

Obsah výkresu
Vzorové příčné řezy

ILB-prostav s.r.o.
Havlíčkova 304, 538 03 Heřmanův Městec
IČ: 288 10 180. DIČ: CZ 288 10 180
tel. 776 855 581, www.ilb.cz, ilb@ilb.cz

formát	A3
datum	06/2014
účel	DPS
objekt č.	
č. kopie	
archivní č.	
Měřítko 1:50	**Č. výkresu** C.1.1.10

Zpracováno programem AutoCAD LT 2008