Katastrální území	Svítkov
Č. parcel	1073/1, 1073/8
Druh povrchu	Betonová dlažba

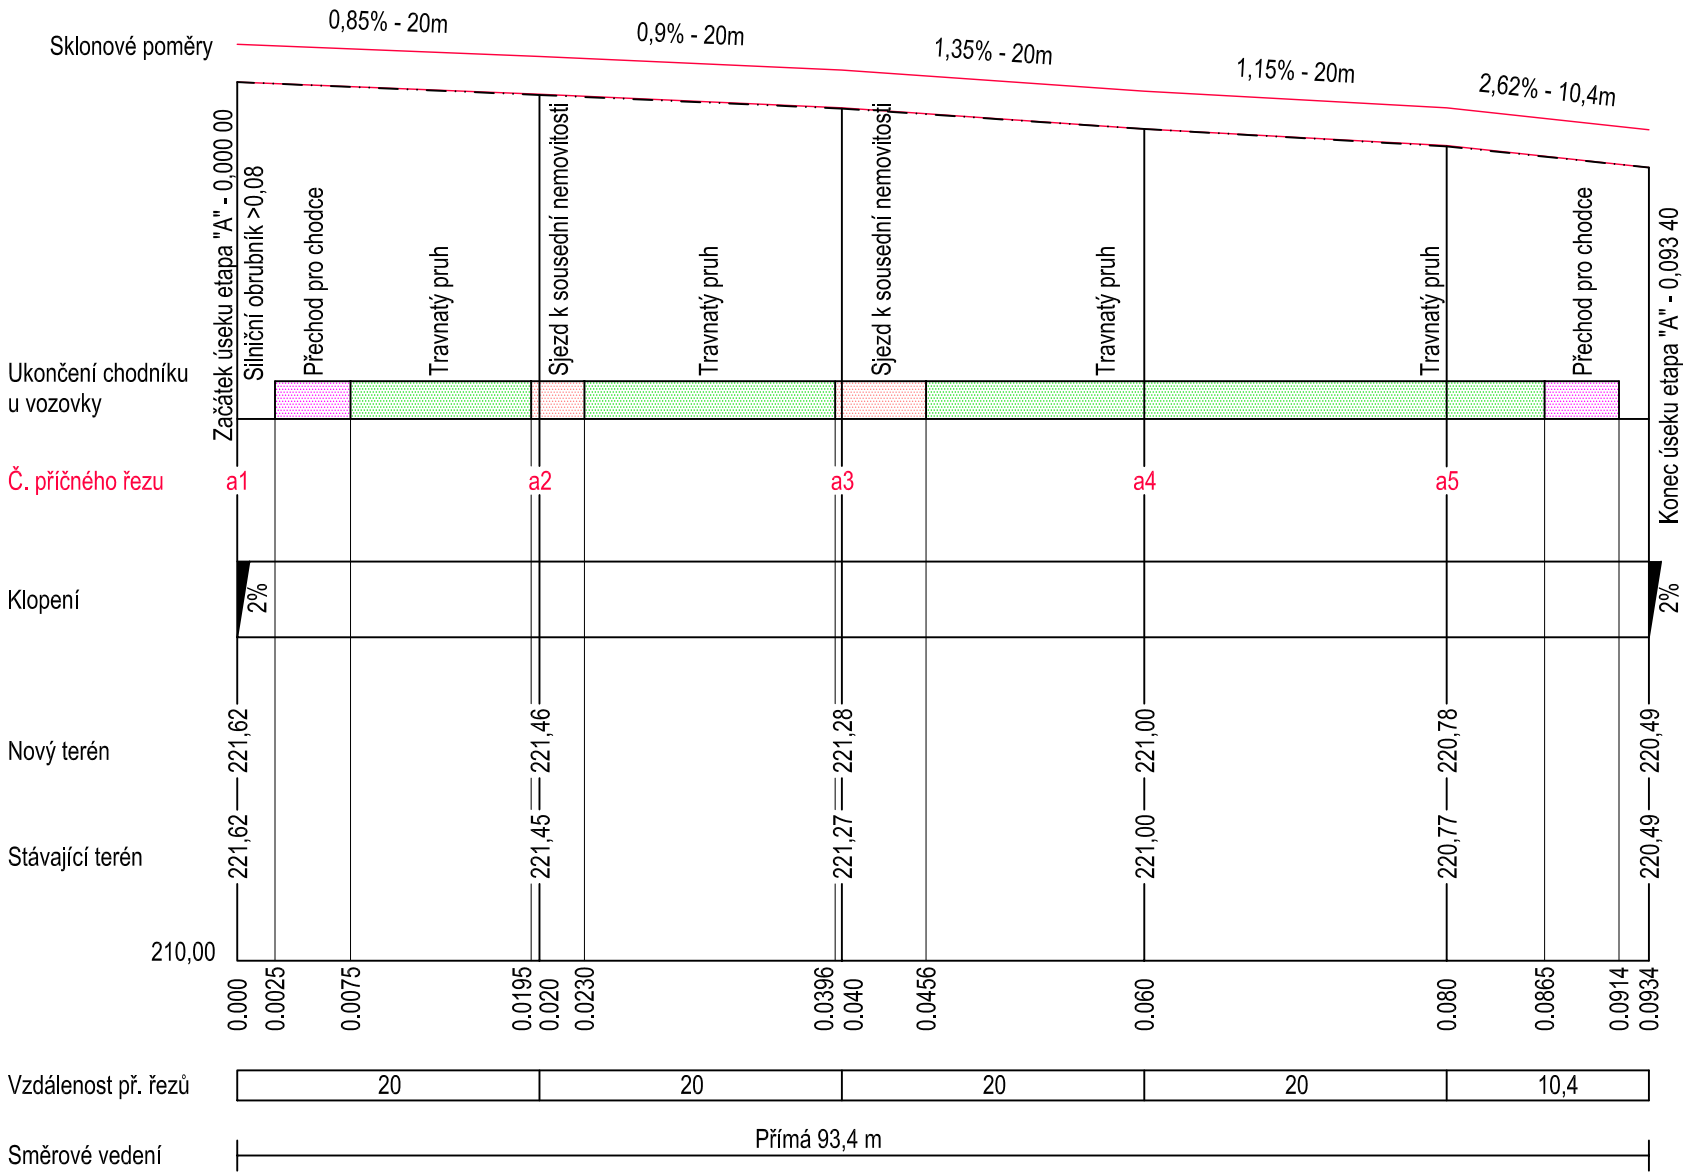

Souřadnicový systém: JTSK
Výškový systém BpV (PB = 220,52 - stávající uliční vpust)
Projektant si vyhrazuje právo doplňovat, případně pozměňovat projekt na základě nových poznatků zjištěných během provádění stavby.

Vypracoval Ing. Bezdíček L.	Zodp. projektant Ing. Bezdíček L.		ILB-prostav s.r.o. Havlíčkova 304, 538 03 Heřmanův Městec IČ: 288 10 180. DIČ: CZ 288 10 180 tel. 776 855 581, www.ilb.cz, ilb@ilb.cz
Kreslil			
Investor Statutární město Pardubice – Městský obvod Pardubice VI Kostnická 865, 530 06 Pardubice			formát A3
			datum 06/2014
Akce Pardubice, Svítkov, ul. Školní - oprava krytu chodníku k.ú. Svítkov, st. p. č. 557, 566, 580, 660, 662, 663, 824, 827, 828, parc. č. 833/4, 908, 922/2, 928, 961, 970, 1073/1, 1073/3, 1073/4, 1073/5, 1073/6, 1073/7, 1073/8, 1073/9, 1073/10, 1073/11, 1073/15, 1073/16			účel DPS
			objekt č.
			č. kopie
Obsah výkresu Podélný profil etapa "A"			archivní č.
			Měřítko 1:500/100 / Č. výkresu C.1.1.2

Zpracováno programem AutoCAD LT 2008