


Katastrální území				Svítkov
Č. parcel	1058/1	1073/11	1073/4	1073/6, 833/41073/6
Druh povrchu	Betonová dlažba			
		1073/8, 1073/11, st. 580	1073/4, 832	1073/3, st. 566, 1073/16
Sklonové poměry				
		1,0% - 40m	0,9% - 20m	1,1% - 20m
			0,8% - 20m	0,3% - 20m
				0,5% - 20m

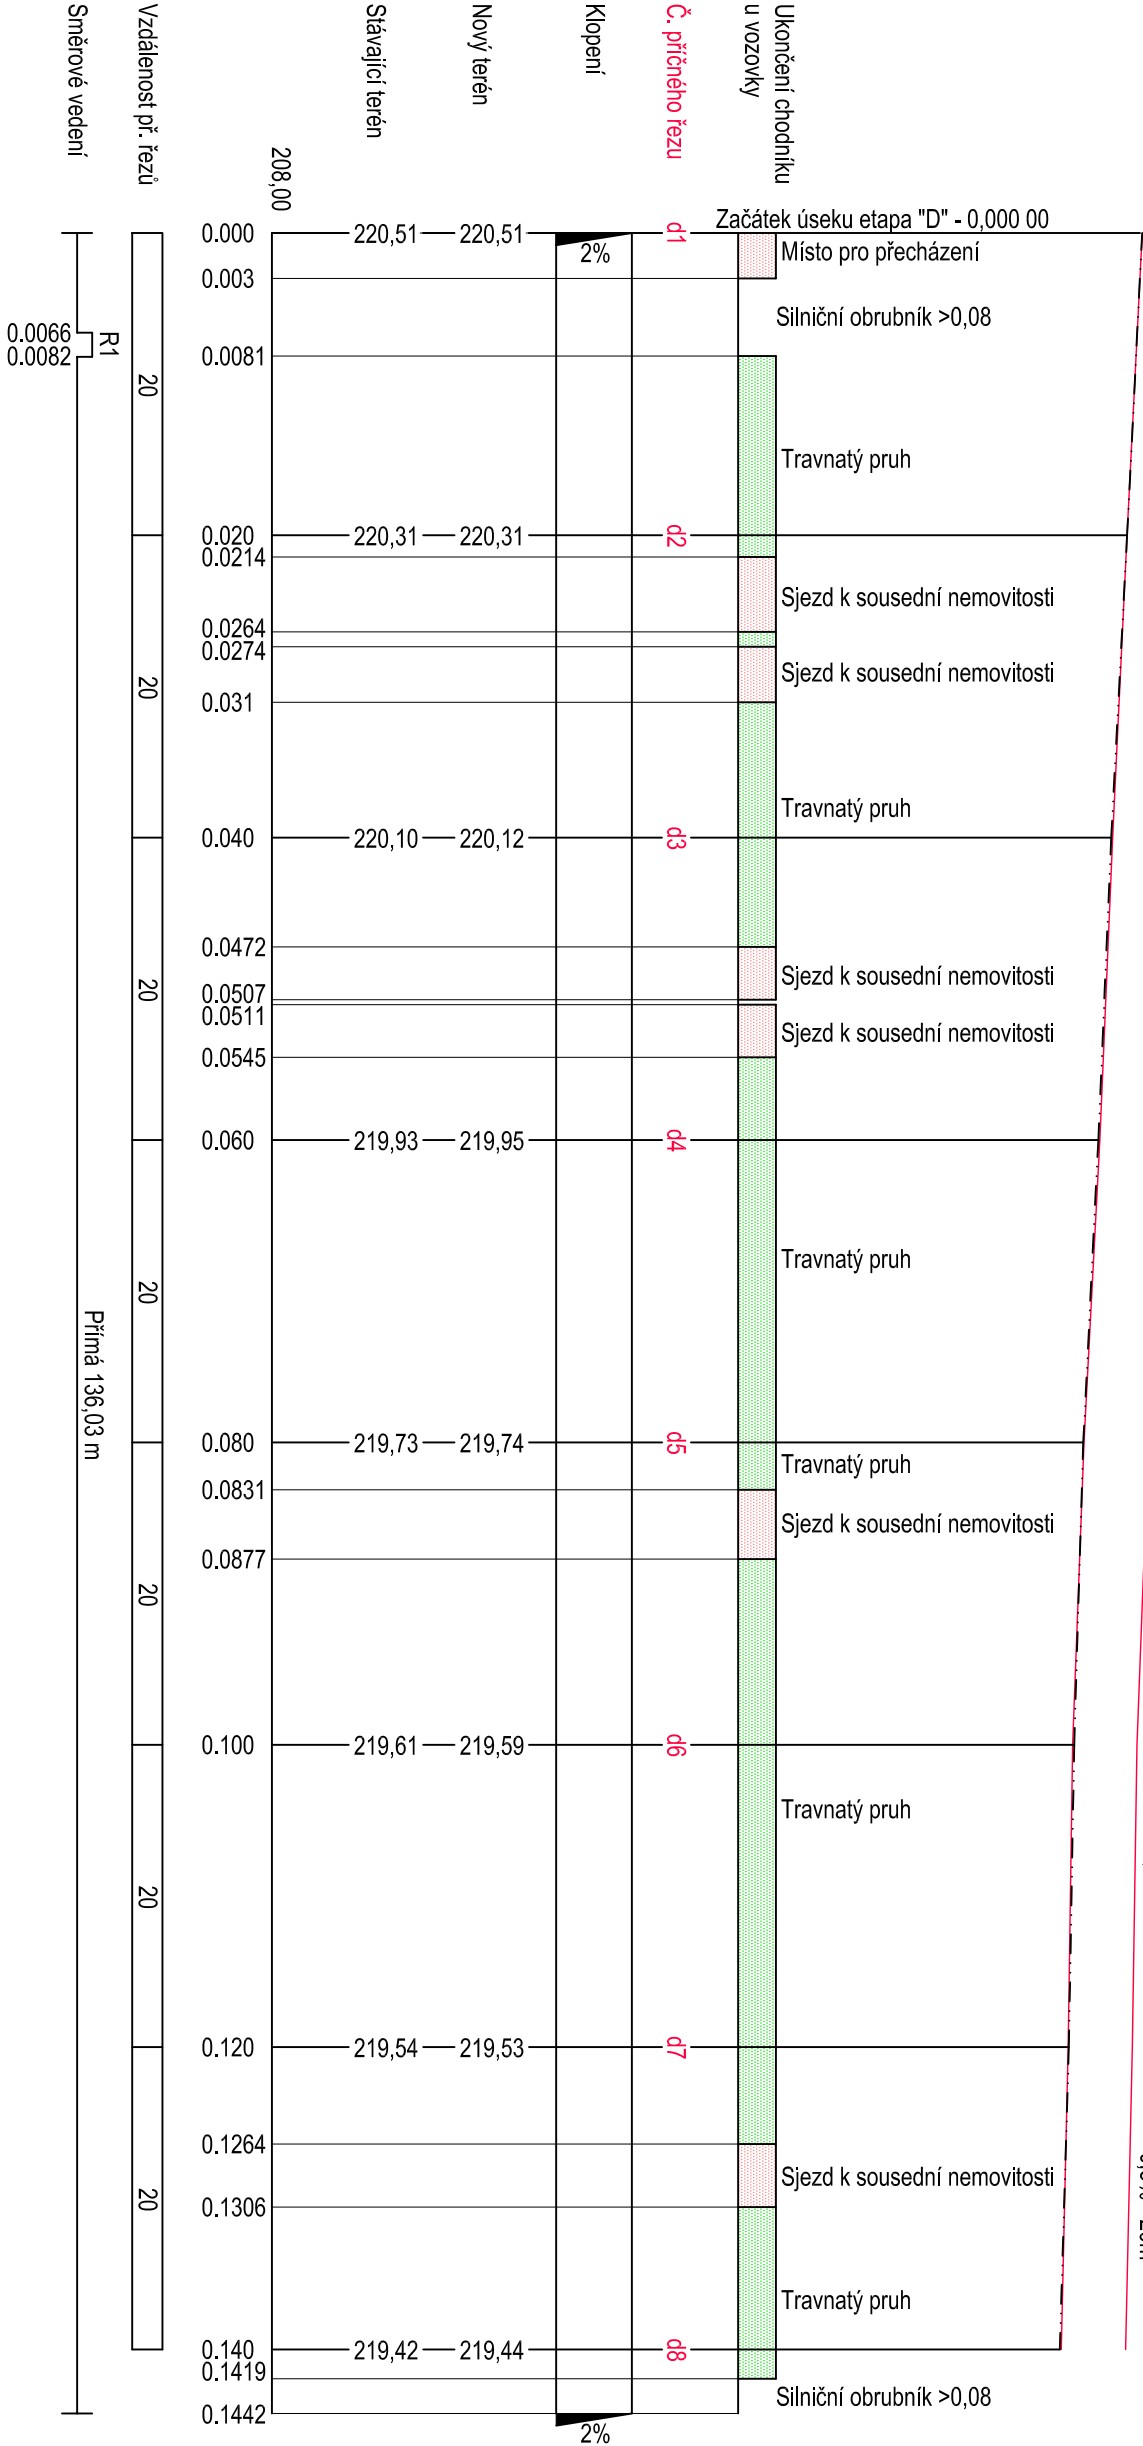

Souřadnicový systém: JTSK
Výškový systém BpV (PB = 220,52 - stávající uliční vpust)
Projektant si vyhrazuje právo doplňovat, případně pozměňovat
projekty na základě nových poznatků zjištěných během provádění stavby.

Výpracoval		Zodp. projektant	IHBB-prostav s.r.o.	
Ing. Bezdiček L.		Ing. Bezdiček L.	Havlíčková 304, 538 03 Heřmanův Městec	
Kreslil			IČ: 288 10 180, DIČ: CZ 288 10 180	
			tel. 776 855 581, www.ilb.cz, ilb@ilb.cz	
Investor			formát	A3
Statutární město Pardubice – Městský obvod Pardubice VI			datum	05/2014
Kostnická 865, 530 06 Pardubice			účel	DPS
Akce			objekt č.	
Pardubice, Svítkov, ul. Školní - oprava krytu chodníku			č. kopie	
k.ú. Svítkov, st. p. č. 557, 566, 580, 660, 662, 663, 824, 827, 828, parc. č. 833/4,			archivní č.	
908, 922/2, 928, 961, 970, 1073/1, 1073/3, 1073/4, 1073/5, 1073/6, 1073/7, 1073/8,			Měřítko	Č. výkresu
1073/9, 1073/10, 1073/11, 1073/15, 1073/16			1-500/100	C.1.1.8
Obsah výkresu			Podélný profil etapa "D"	