



VODOVODY A KANALIZACE PARDUBICE, a.s.

Teplého 2014, 530 02 Pardubice, Česká republika

IČO:60108631; OR KS V HK oddíl B, vložka 999

VÁŠ DOPIS:

ZE DNE: 26.3.2014

NAŠE ZNAČKA: FI/2014/v,k/486

VYŘIZUJE: Flosová

DATUM: 8.4.2014

ILBprostav s.r.o.

Ing. Lukáš Bezdíček

Na Rybníku 301

530 03 Pardubice - Nemošice

Věc: Pardubice, Svítkov, ul. Školní – oprava krytu chodníku – vyjádření k existenci stávajících sítí a ke svedení dešťových vod do veřejné kanalizace.

Na základě Vašeho dopisu - souhlasíme se svedením dešťových vod z chodníku do veřejné kanalizace. Odvodnění komunikace není ve správě VAK, ale provozovatele komunikace. V příloze přikládáme orientační zakres stávajícího vodovodu a kanalizace ve správě VAK Pardubice, a.s.

K návrhu a realizaci máme následující připomínky:

1. Před zahájením prací si požádejte středisko vodovodů a středisko kanalizací o vytyčení trasy vodovodního a kanalizačního potrubí.
2. Požadujeme dodržet min. ochranné pásmo vodovodu a kanalizace, které je vymezeno vodorovnou vzdáleností od vnějšího líce stěny potrubí nebo stoky na každou stranu do průměru 500 mm včetně 1,5 m a od průměru 500 mm 2,5 m. Používání mechanizace bude omezeno. Pro hutnění může být použit pouze statický válec, beranění nelze provádět. Umisťování konstrukcí (sloupy veřejného osvětlení, osazování svislého dopravního značení, základy apod.) a vysazování zeleně v ochranném pásmu bude omezeno a dohodne se způsob provedení a opatření.
3. Veškeré poklopy, které budou stavbou dotčeny, musí být na náklady investora osazeny do úrovně budoucí nivelety.
4. Na hydranty, traťová šoupata a kanalizační poklopy nesmí být ukládán materiál z výkopu. Veškeré armatury a tvarovky musí být po celou dobu výstavby zabezpečeny proti poškození těžkými vozidly.
5. Během stavby nesmí dojít k omezení přístupu ani příjezdu k vodovodnímu a kanalizačnímu rozvodu a zařízení, jejichž provozuschopnost nesmí být stavbou ohrožena. Stavební materiál nebude ukládán v okolí trasy vodovodu.

Toto stanovisko neslouží pro potřeby územního a stavebního řízení.

S pozdravem

Na vědomí: VAK Pce - Ing. Štorek, p. Kouřil
Spis: Vyj. Pce 2014

TEL. 466 798 449

FAX. 466 304 643

e-mail: zuzana.flosova@vakpce.cz

www.vakpce.cz

BANKOVNÍ SPOJENÍ
ČSOB, a.s.


17699313/0300

Ing. Pavel Janoušek
vedoucí ÚTPČ

VODOVODY A KANALIZACE
PARDUBICE, a.s.
Teplého 2014, 530 02 PARDUBICE
IČO 60 10 86 31 DIČ CZ60108631
OR KS HK, oddíl B, vložka 999

IČO
60108631

DIČ
CZ60108631

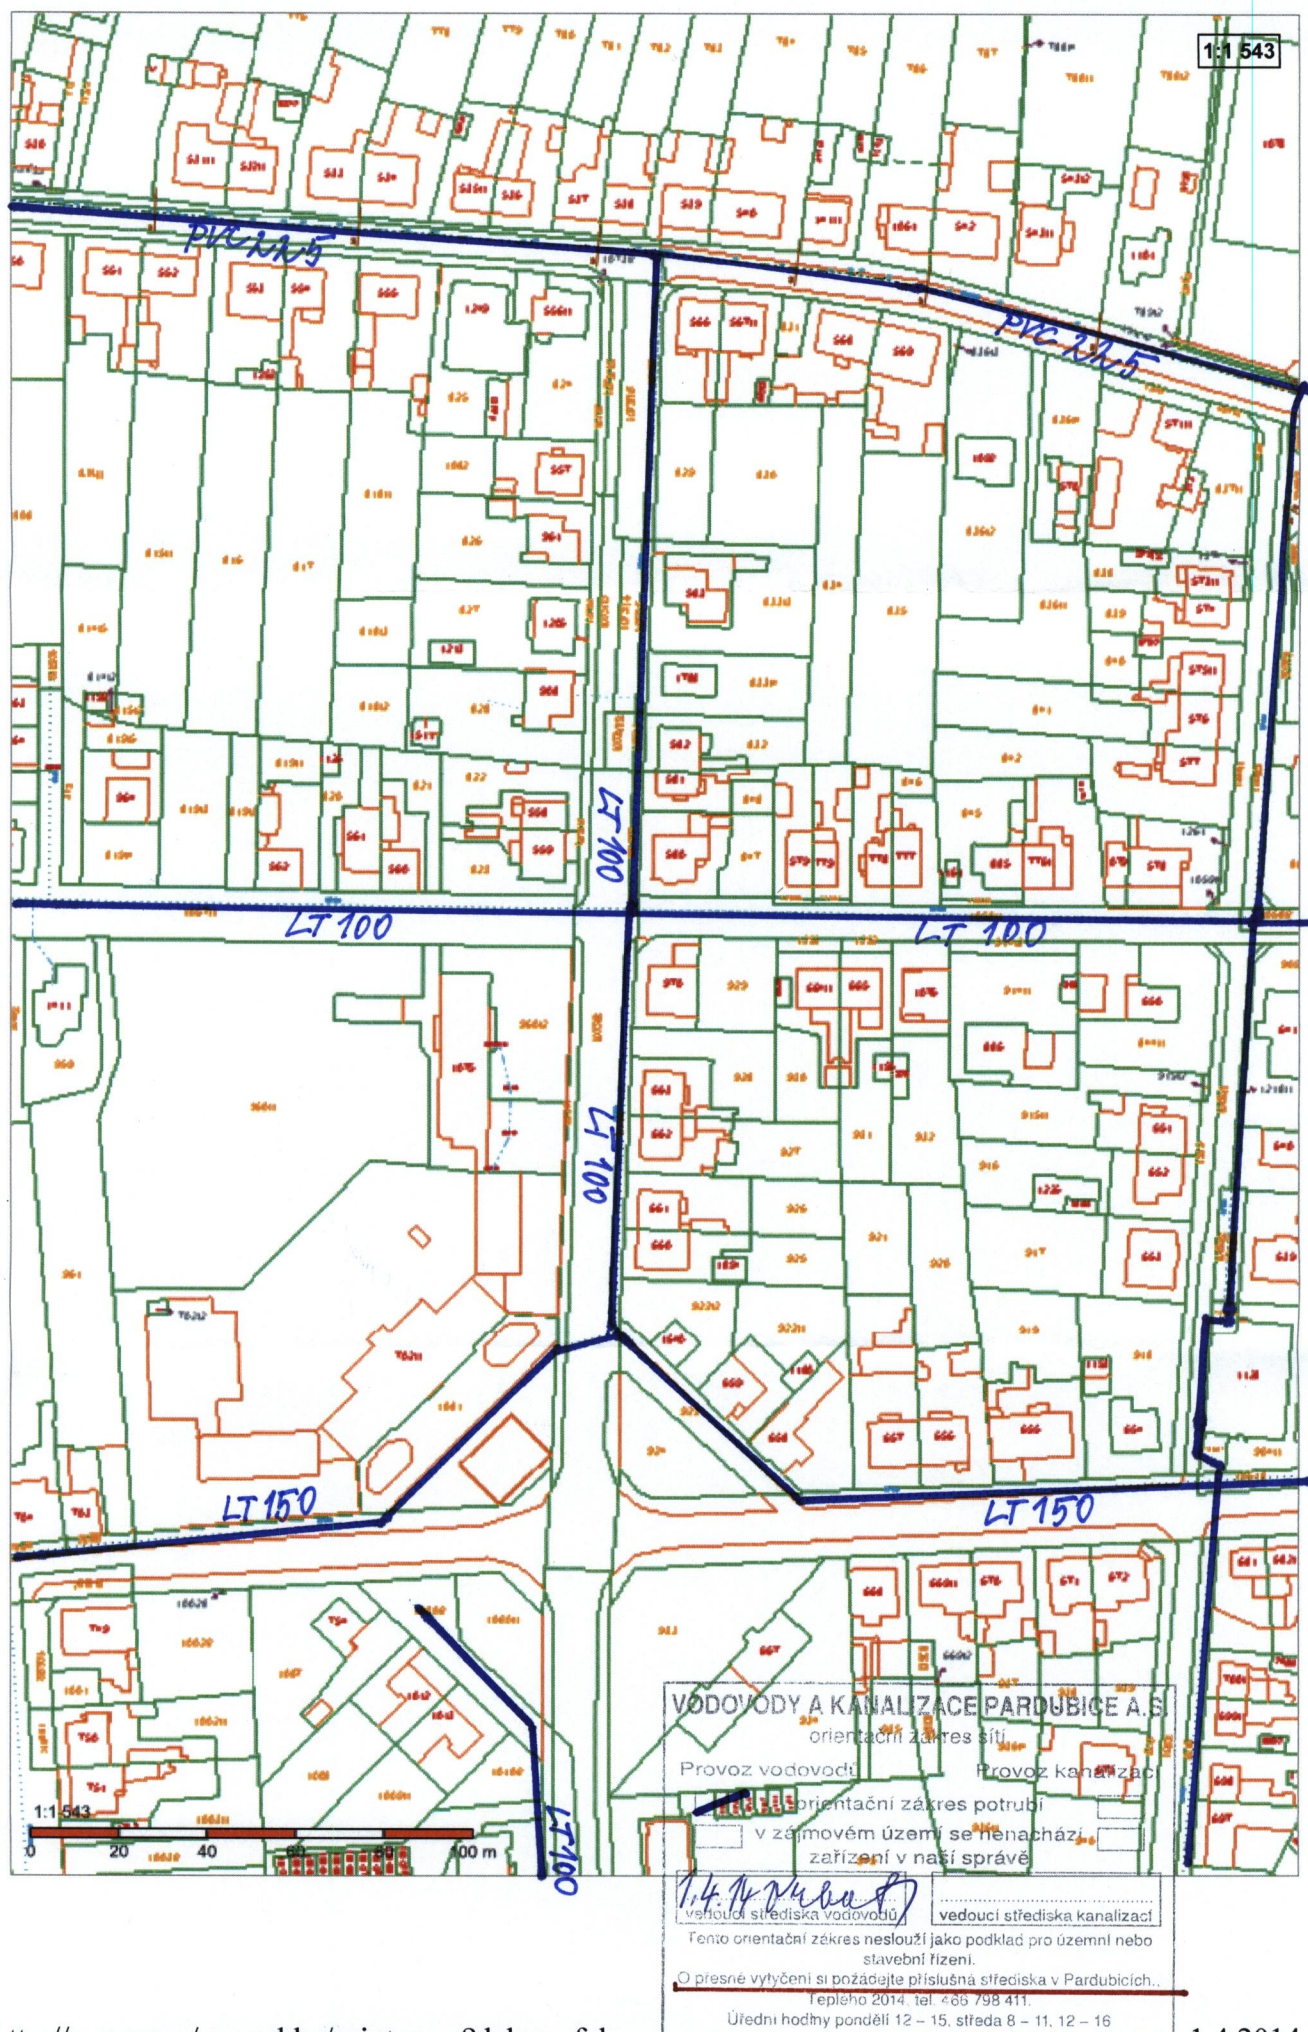

1:1 250

VODOVODY A KANALIZACE PARDUBICE A.S.

orientační zakres sítě

Provoz vodovodů

Provoz kanalizací

orientační zakres potrubí

v zájmovém území se nenachází
zařízení v naší správě

vedoucí střediska vodovodů

vedoucí střediska kanalizací

Tento orientační zakres neslouží jako podklad pro územní nebo
stavební řízení

O přesné vytyčení si požádejte příslušná střediska v Pardubicích
Teplého 2014, tel. 466 798 411

Úřední hodiny pondělí 12 – 15; středa 8 – 11, 12 – 16

1:1 250

0 20 40 60 80 100 m