


CHARAKTERISTICKÝ PŘÍČNÝ ŘEZ E-E'
SO102 - km 0,091

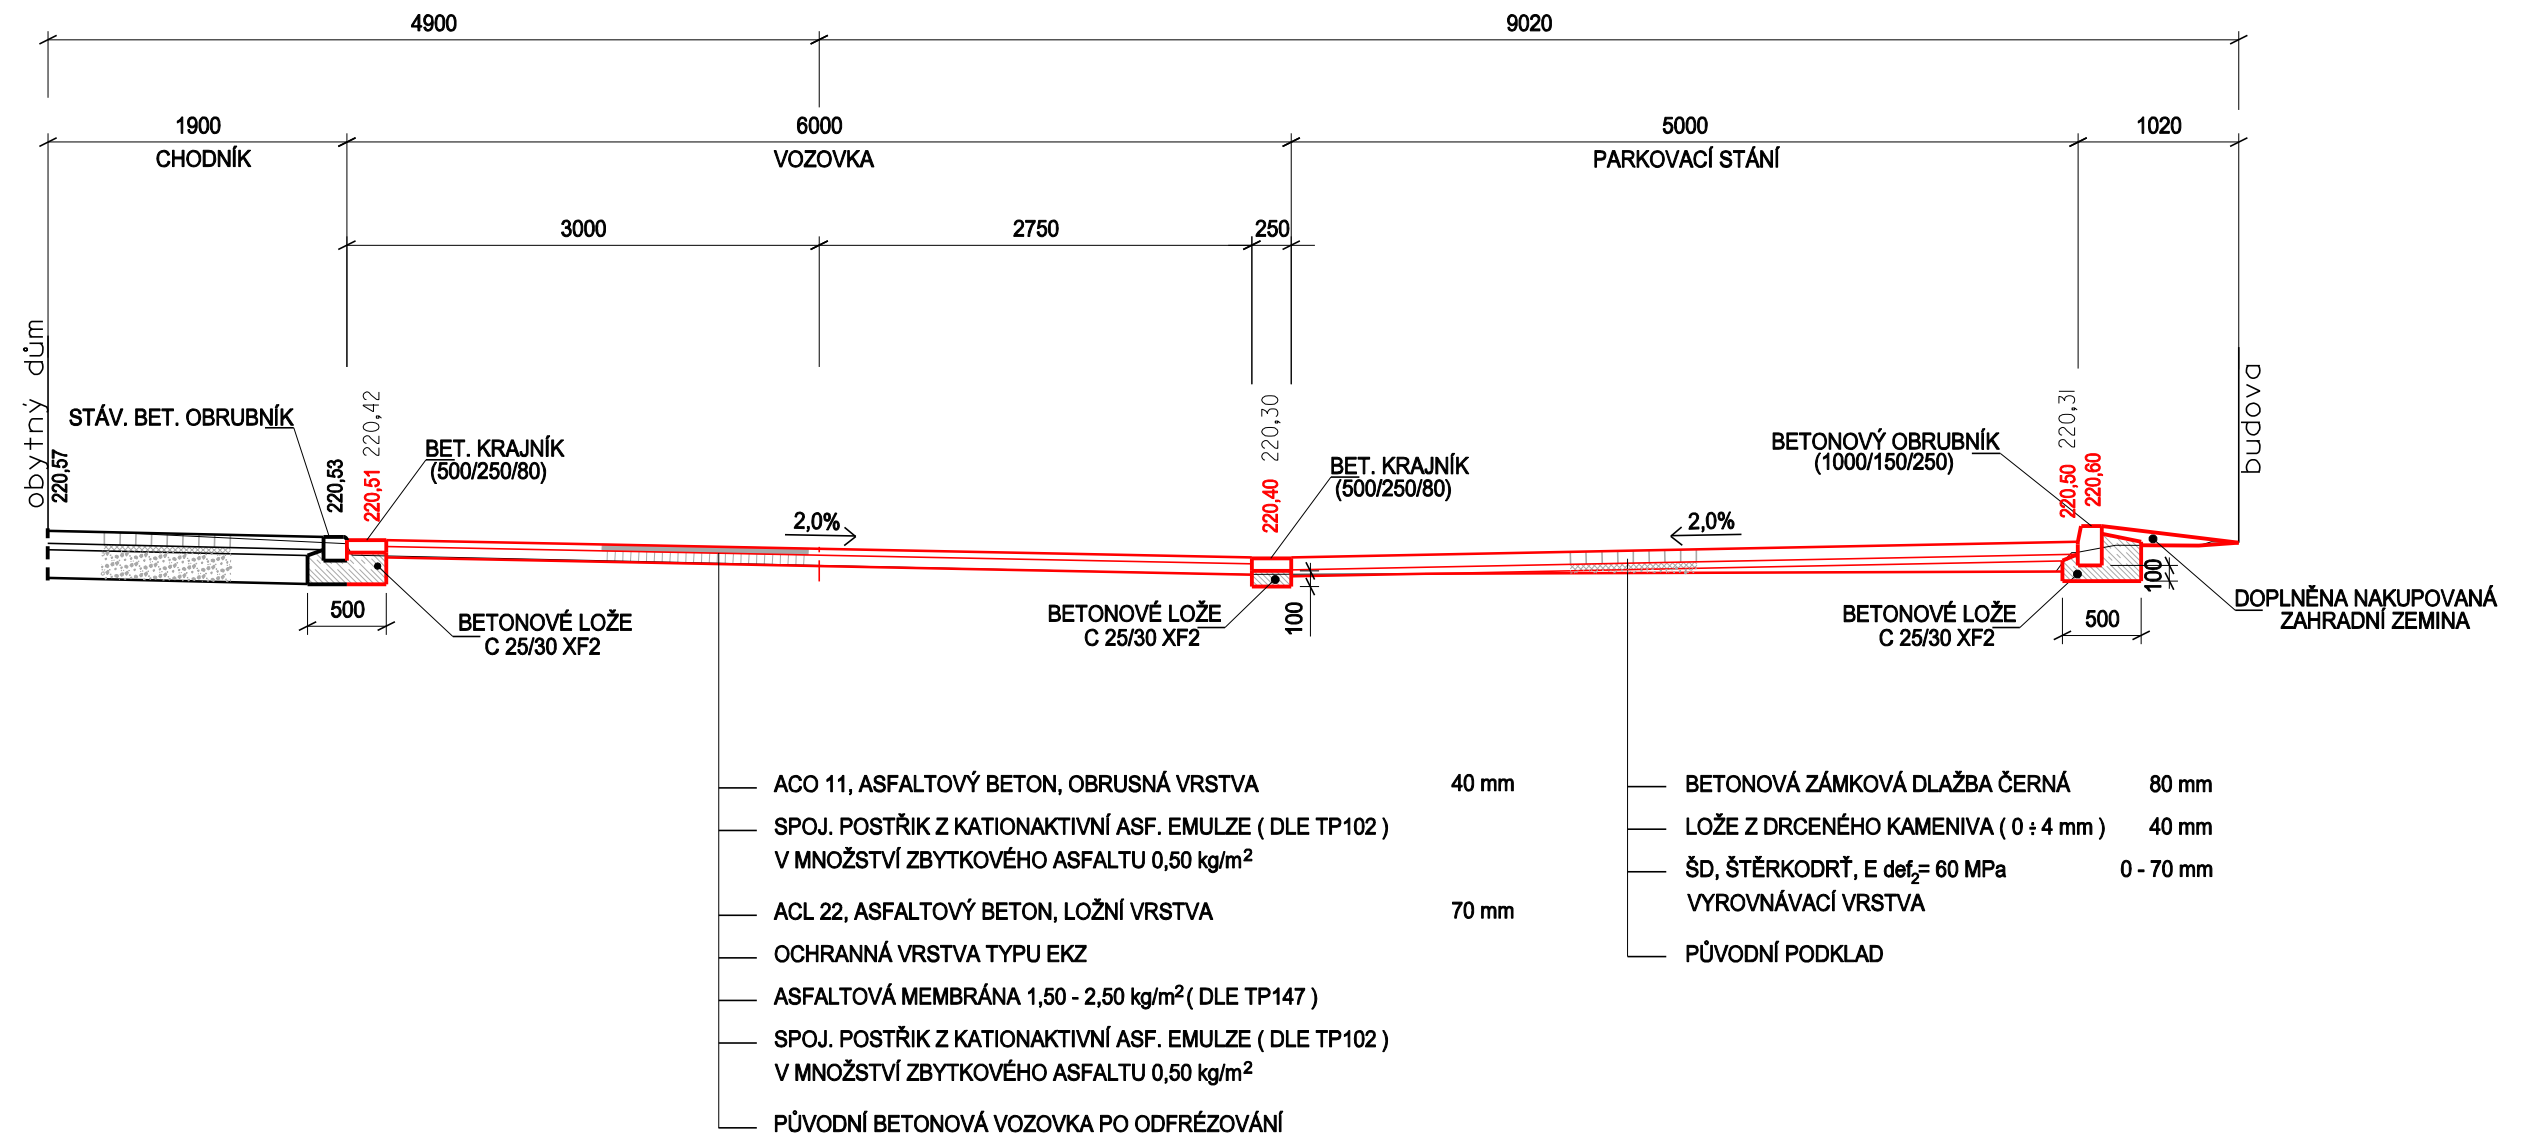

SO 102 - KOMUNIKACE II.

ZPRACOVAL		ZODPOVĚDNÝ PROJEKTANT		INDESING s.r.o. Jezbořice 110 530 02 email : indesing@email.cz mobil : 777886889 IČO 268 76 035					
Tomáš Sojka		Ing. Jiří Šejnoha							
									
KAT. ÚZEMÍ	Pardubice	OKRES	Pardubice						
INVESTOR		Statutární město Pardubice - ÚMO I.							
REKONSTRUKCE VNITROBLOKU KARLA IV.									
						DRUH PROJEKTU		DSP+DZS+RDS	
						FORMÁT		2 A4	
						DATUM		listopad 2013	
CHARAKTERISTICKÝ PŘÍČNÝ ŘEZ E-E'									
						ČÍSLO ZAKÁZKY		201112	
				MĚŘÍTKO	Č. PŘÍLOHY				
				1 : 50	C102.3.2				