


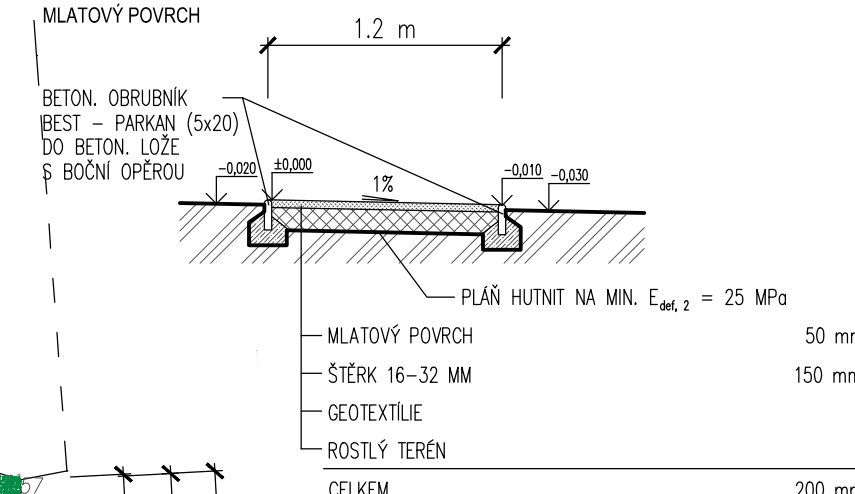

# SCHEMATICKÝ PŘÍČNÝ ŘEZ HLAVNÍ CESTÍČKOU



# LEGENDA PRVKŮ

- (nejdou předmětem žádosti o dotaci)
- A STROMOVÝ DOMEK
  - B PŘÍSTŘEŠEK PRO KOČÁRKY
  - C ZÁVĚSNÁ HOUPACÍ SÍŤ
  - D HRÁŠTĚ PRO DĚTI
  - E TEE-PEE
  - F LABIRINT Z PLACÁKŮ V TRÁVĚ
  - G PISKOVÍŠTĚ S PÓDIEM
  - H LEZECÍ SÍŤ
  - I HABROVÝ DOMEK
  - J HLINĚNÁ PEC
  - K LANOVÁ DRÁHA
  - L SUD NA DEŠTOVOU VODU
  - M STÍNÍČÍ PLACHTA

- SO-01 PŘÍSTŘEŠEK PRO DĚTI  
SO-02 KÚLNA PŘÍRODNÍ UČEBNA  
SO-03 PŘÍSTŘEŠEK NA KOLA - ZAMĚSTNANCI  
SO-04 KÚLNA + PŘÍSTŘEŠEK PRO DĚTI  
SO-05 PŘÍSTŘEŠEK PRO DĚTI

# LEGENDA EVVO PRVKŮ

- |    |   |    |  |
|----|---|----|--|
| 1  | PŘÍSTŘEŠEK NA KOLA PRO DĚTI             | 32 | KMEN STROMU                                |
| 2  | OHNIŠTĚ r = 2,5 m, S POSEZENÍM          | 33 | ODPADKOVÝ KOŠ                              |
| 3  | KRUHOVÁ LAVICE                          | 34 | DŘEVĚNÁ BRANKA                             |
| 4  | KAČÍRKOVÍŠTĚ                            | 35 | VRBOVÝ PLOT                                |
| 5  | BLÁTIŠTĚ                                | 36 | LOUKA POZNÁNÍ                              |
| 6  | STÍNÍČÍ PLACHTA                         | 37 | ŽIVÝ PLOT - HABR                           |
| 7  | VODNÍ HRA                               | 38 | ZVÝŠENÝ ZÁHON                              |
| 8  | VAL                                     | 39 | DVOUHOUPÁČKA S DOPADOVOU PLOCHOU Z KAČÍRKU |
| 9  | MLHOVÍŠTĚ                               | 40 | TABULE NA KRESLENÍ                         |
| 10 | OPALOVACÍ MOLO                          | 41 | PISKOVÍŠTĚ                                 |
| 11 | KLÁDA                                   | 42 | BROUKOVÍŠTĚ                                |
| 12 | INFOSKRÍŇKA                             | 43 | PROHAZOVADLO                               |
| 13 | HNÍZDO Z PROUTÍ                         | 44 | KORÝTKA NA VODU                            |
| 14 | AMFITEÁTR S VALEM                       | 45 | HOUPÁČKA HNÍZDO S DOPAD. PLOCHOU Z KAČÍRKU |
| 15 | ROZCESTNÍK                              | 46 | SUCHÁ ZÍDKA S BYLINKAMI                    |
| 16 | HRÁTKY S VODOU                          | 47 | KAMENNÉ KORYTO K JEZÍRKU                   |
| 17 | HMYŽÍ DOMEK                             | 48 | DŘEVĚNÝ MOSTEK                             |
| 18 | NÁŠLAPNÉ KAMENY (není předmětem dotace) | 49 | POZOROVACÍ JEZÍRKO                         |
| 19 | TŘÍKOMOROVÝ KOMPOSTÉR                   | 50 | BADATELSKÝ STŮL                            |
| 20 | KRMÍTKO PRO PTÁKY                       | 51 | PERGOLA S POPINÁVÝMI ROSTLINAMI            |
| 21 | VRBOVÝ DOMEK (není předmětem dotace)    | 52 | DĚLIČÍ PLŮTEK Z DŘEVĚNÝCH PLANĚK           |
| 22 | JEŽKOVNÍK                               | 53 | INFORMAČNÍ TABULE S PRVKY EVVO ZAHRADY MŠ  |
| 23 | BYLINKOVÁ SPIRÁLA                       | 54 | ZVUKOVOD                                   |
| 24 | LAVIČKA                                 | 55 | BUDKA PRO PTÁKY                            |
| 25 | STOJNÉ KAMENY (není předmětem dotace)   | 56 | DENDROFON                                  |
| 26 | PÍTKO PRO DĚTI                          | 57 | PROPLÉTANÝ PLŮTEK Z PROUTÍ                 |
| 27 | ŠPLHACÍ CHODNÍK                         | 58 | SUD NA DEŠTOVOU VODU                       |
| 28 | TERÉNNÍ SKLUZAVKA                       | 59 | ŽIVÝ PLOT                                  |
| 29 | DOMEK PRO VČELKY SAMOTÁŘKY              | 60 | HLAVNÍ CESTÍČKA                            |
| 30 | VRBOVÝ TUNEL                            | 61 | CHŮDY                                      |
| 31 | PŘESKAKOVACÍ ŠPALEK                     | 62 | PODESTA POD KEŘ                            |

# LEGENDA

- STÁVAJÍCÍ OBJEKTY MŠ (Sluneční čp. 284, Pardubice)
- NOVÉ STAVEBNÍ OBJEKTY V RÁMCI VENKOVNÍCH ÚPRAV (lehké dřevěné přístřešky)
- NOVÉ „HLAVNÍ“ ZPEVNĚNÉ PLOCHY CHODNÍKŮ (šotolinový povrch)
- NOVÉ „PODRUŽNÉ“ ZPEVNĚNÉ PLOCHY CHODNÍKŮ (šotolinový povrch)
- NOVÉ ZPEVNĚNÁ PLOCHA HRÁŠTĚ - 8x12 m (antuka-barva cihlově červená)
- ŽIVÝ PLOT (na hranici parcely v kombinaci s pletivem)
- STÁVAJÍCÍ ZPEVNĚNÉ PLOCHY (zám. dlažba)
- PŘÍRODNÍ DĚLIČÍ PLOT MEZI JEDNOTLIVÝMI TRÍDAMI řešeno v části sadových úprav
- STÁVAJÍCÍ VZROSTLÉ DŘEVINY
- DEŠŤOVÁ KANALIZACE

VPRACOVAL: Ing. David Karbuka ZODP. PROJEKTANT: Ing. David Karbuka  
INVESTOR: Statutární město Pardubice, Pernštýnské náměstí 1, Pardubice-Staré Město, 530 02 Pardubice  
AKCE: DĚTSKÉ HRÁŠTĚ A ZAHRAA MŠ ZVONEČEK ul. Sluneční čp. 284, Pardubice  
VÝKRES: CELKOVÝ SITUÁČNÍ VÝKRES STAVBY

STUDIE PROJEKTY  
Ing. David Karbuka  
Jaroslav 34, 534 01 Holice  
E-mail: karbukad@gmail.com  
Tel: 737 12 45 11  
STUPEŇ: DPS  
DATUM: 03. 2015  
MĚŘÍTKO: 1: 250  
FORMÁT: 6x44  
ST. OBJEKT: Č. VÝKRESU: