



Únikový východ krytu CO BD čp. 2410 a čp. 2411 - I. etapa

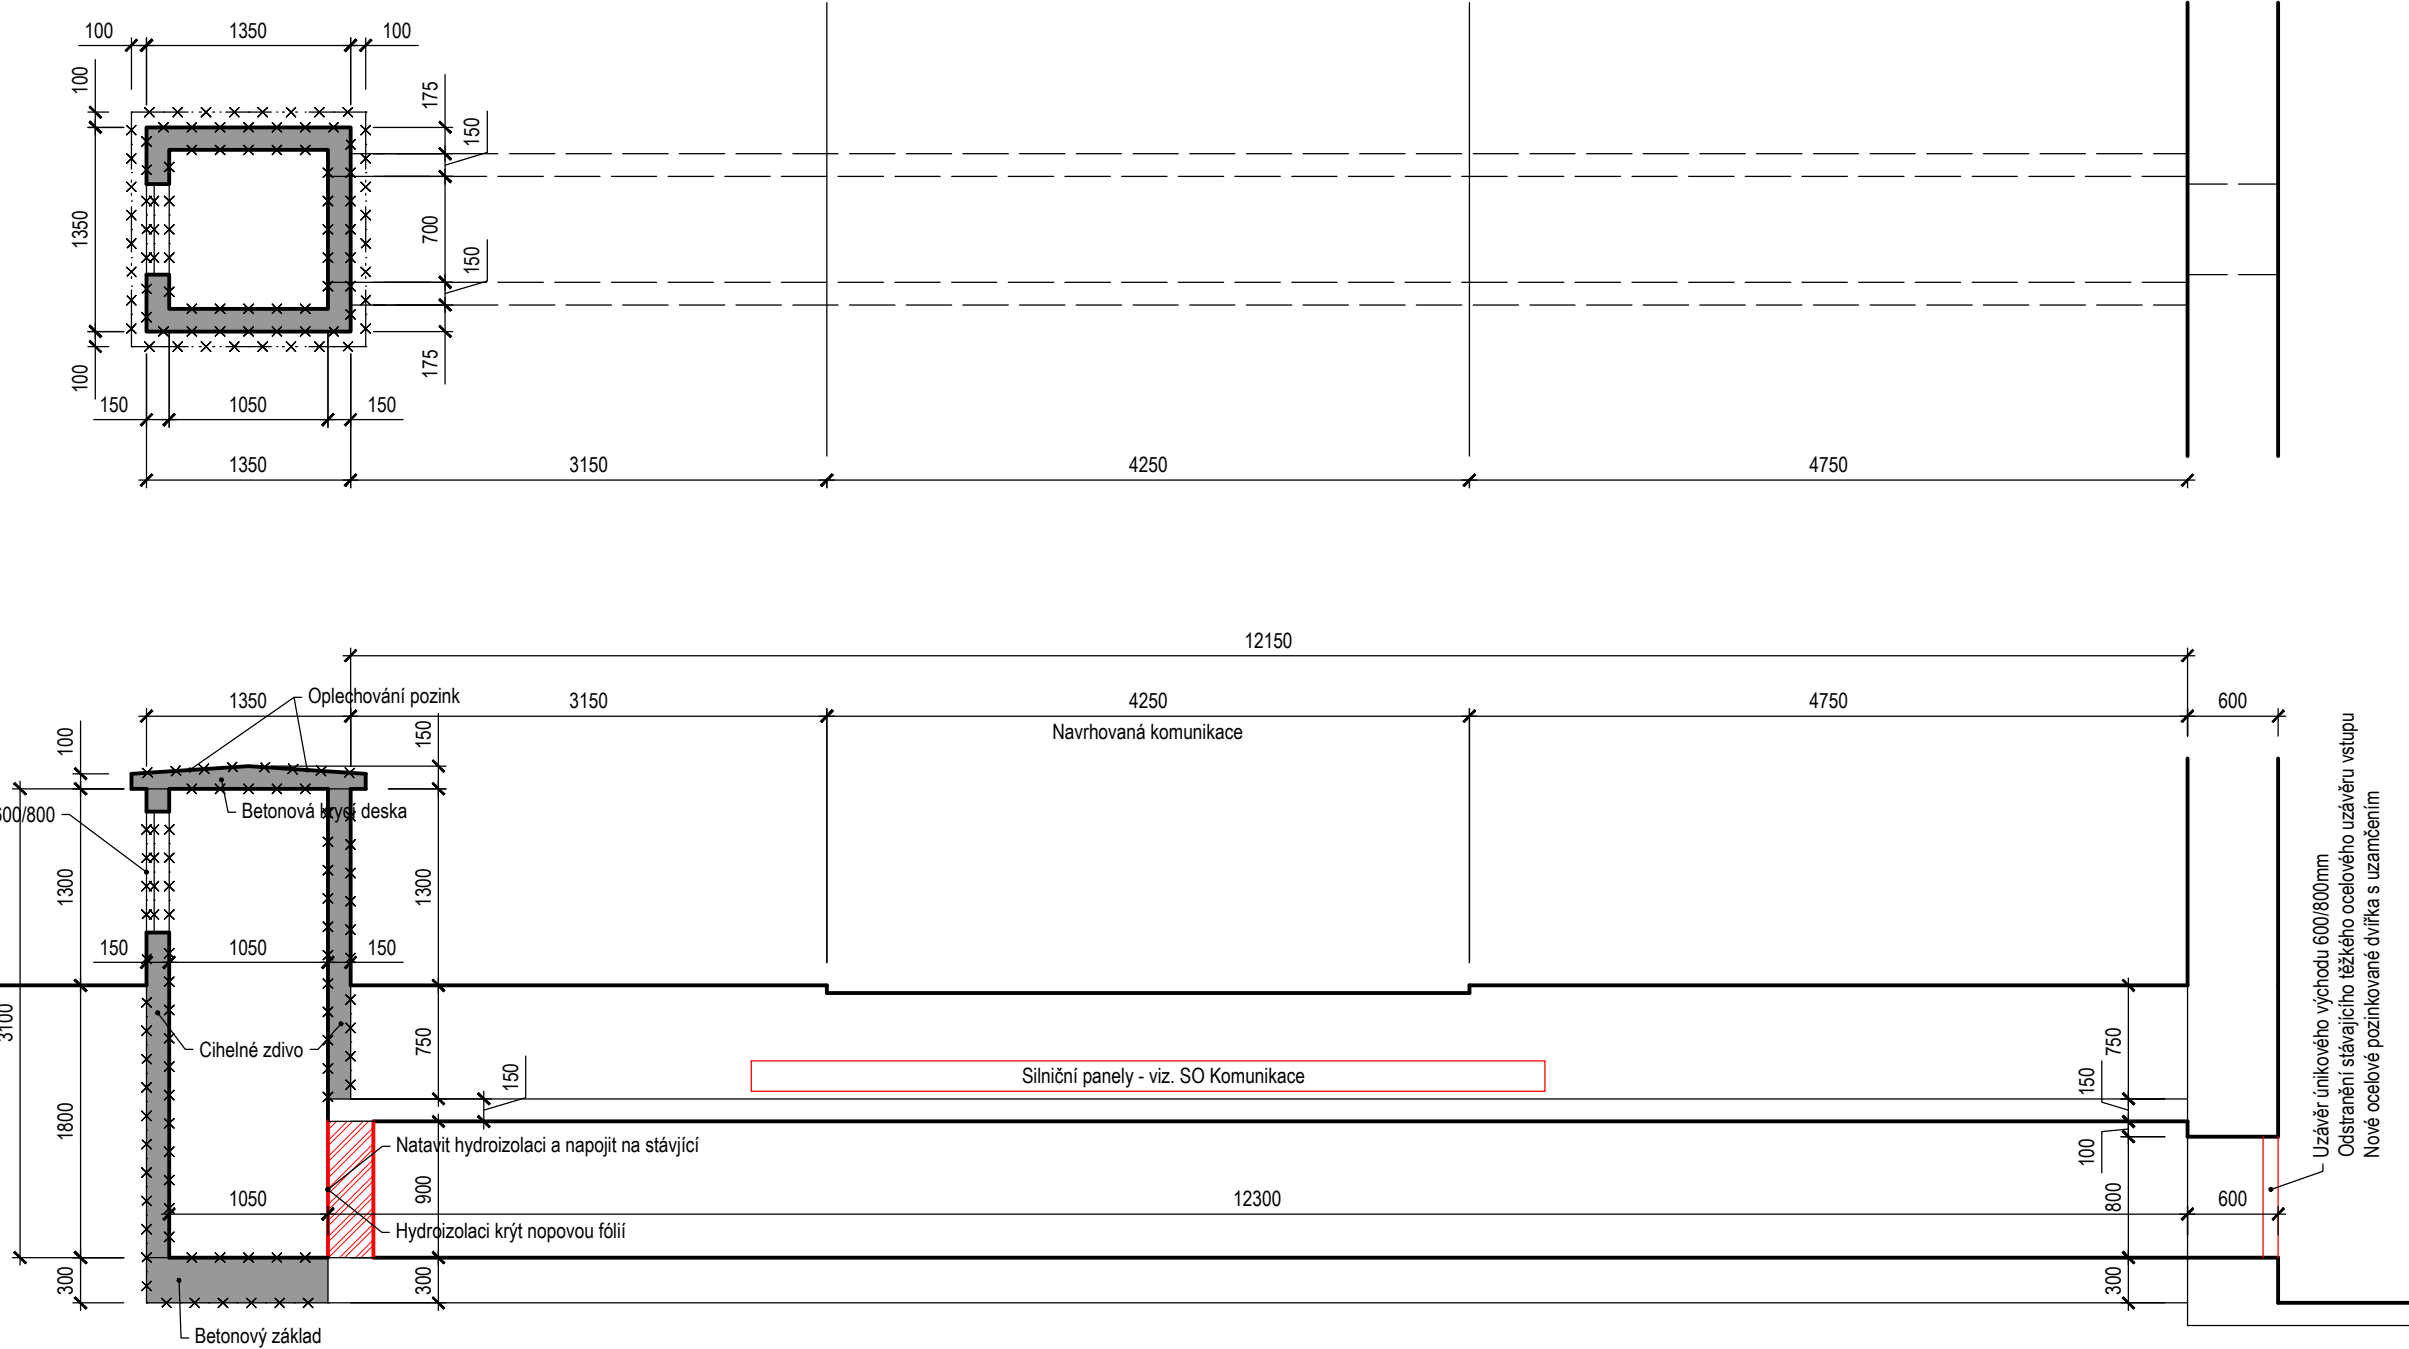

Únikový východ krytu CO BD čp. 2406 a čp. 2407 - I. etapa

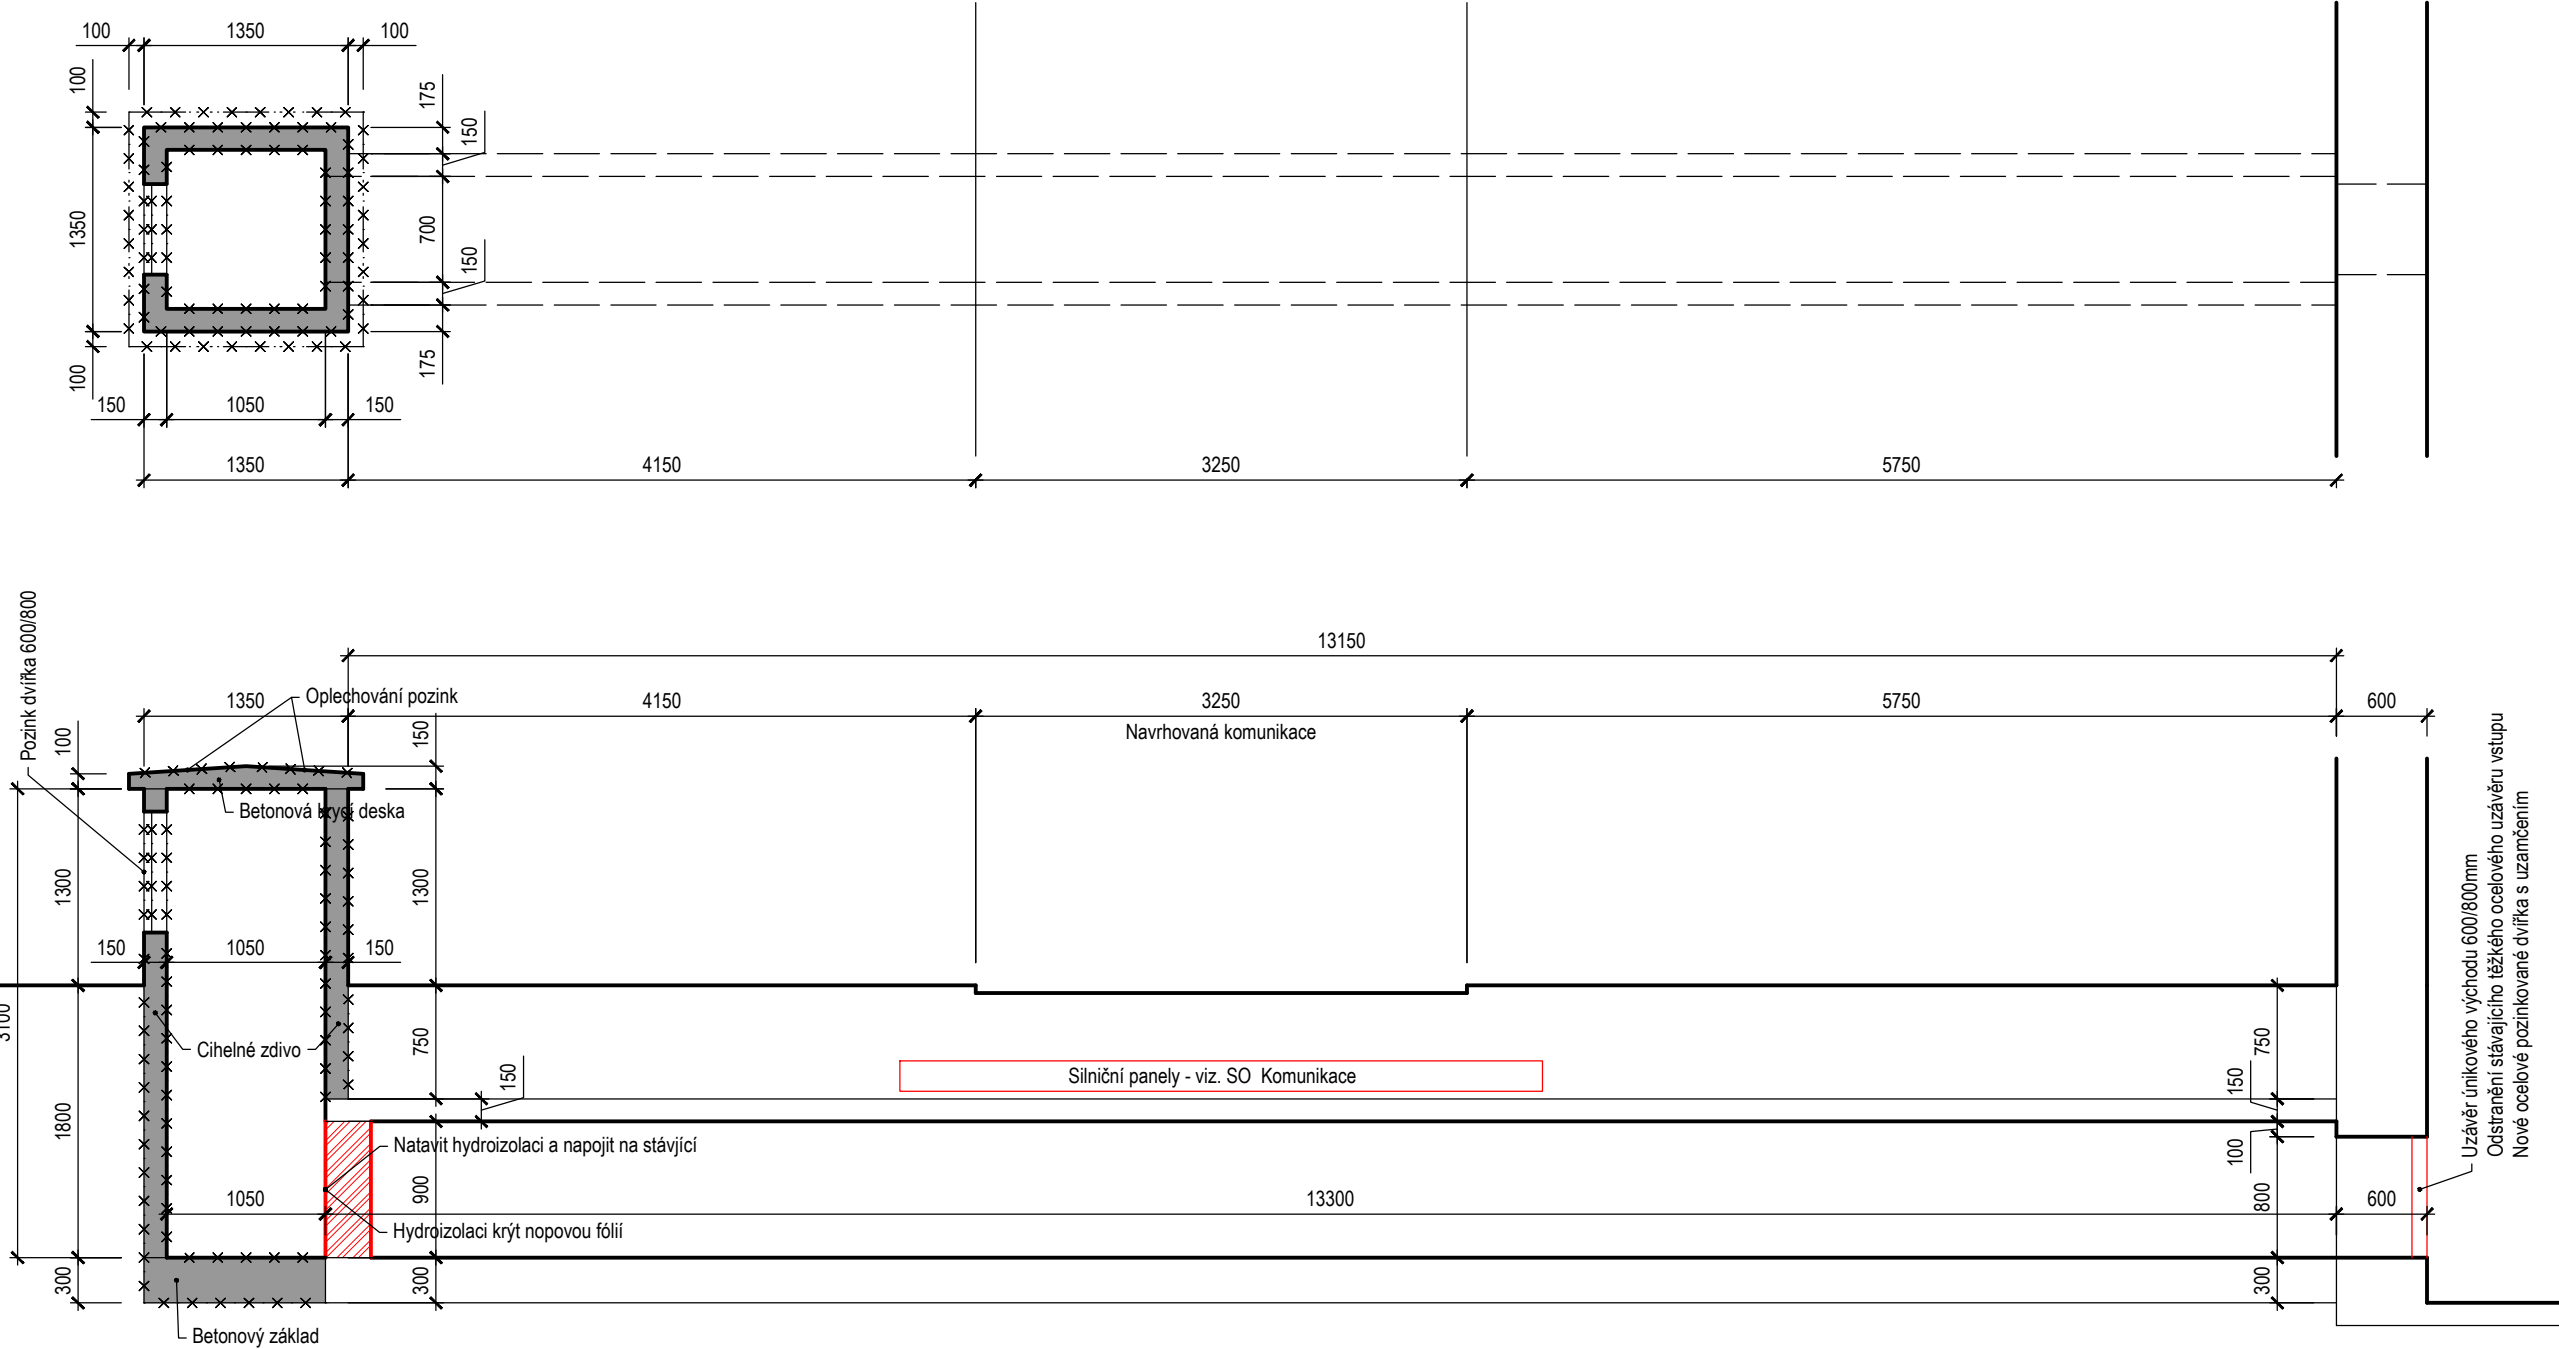



Legenda

- Stávající konstrukce
- Bourané konstrukce



Poznámka


Po odkrytí únikového tunelu je třeba zjistit stav konstrukcí a hydroizolace a případně navrhnout postup sanace. Toto může mít vliv na cenu bouracích prací.
Před výrobou stavebních výrobků je nutné ověřit skutečné rozměry pro zabudování na stavbě.

Odvětrání krytu CO BD čp. 2410 a čp. 2411 - I. etapa

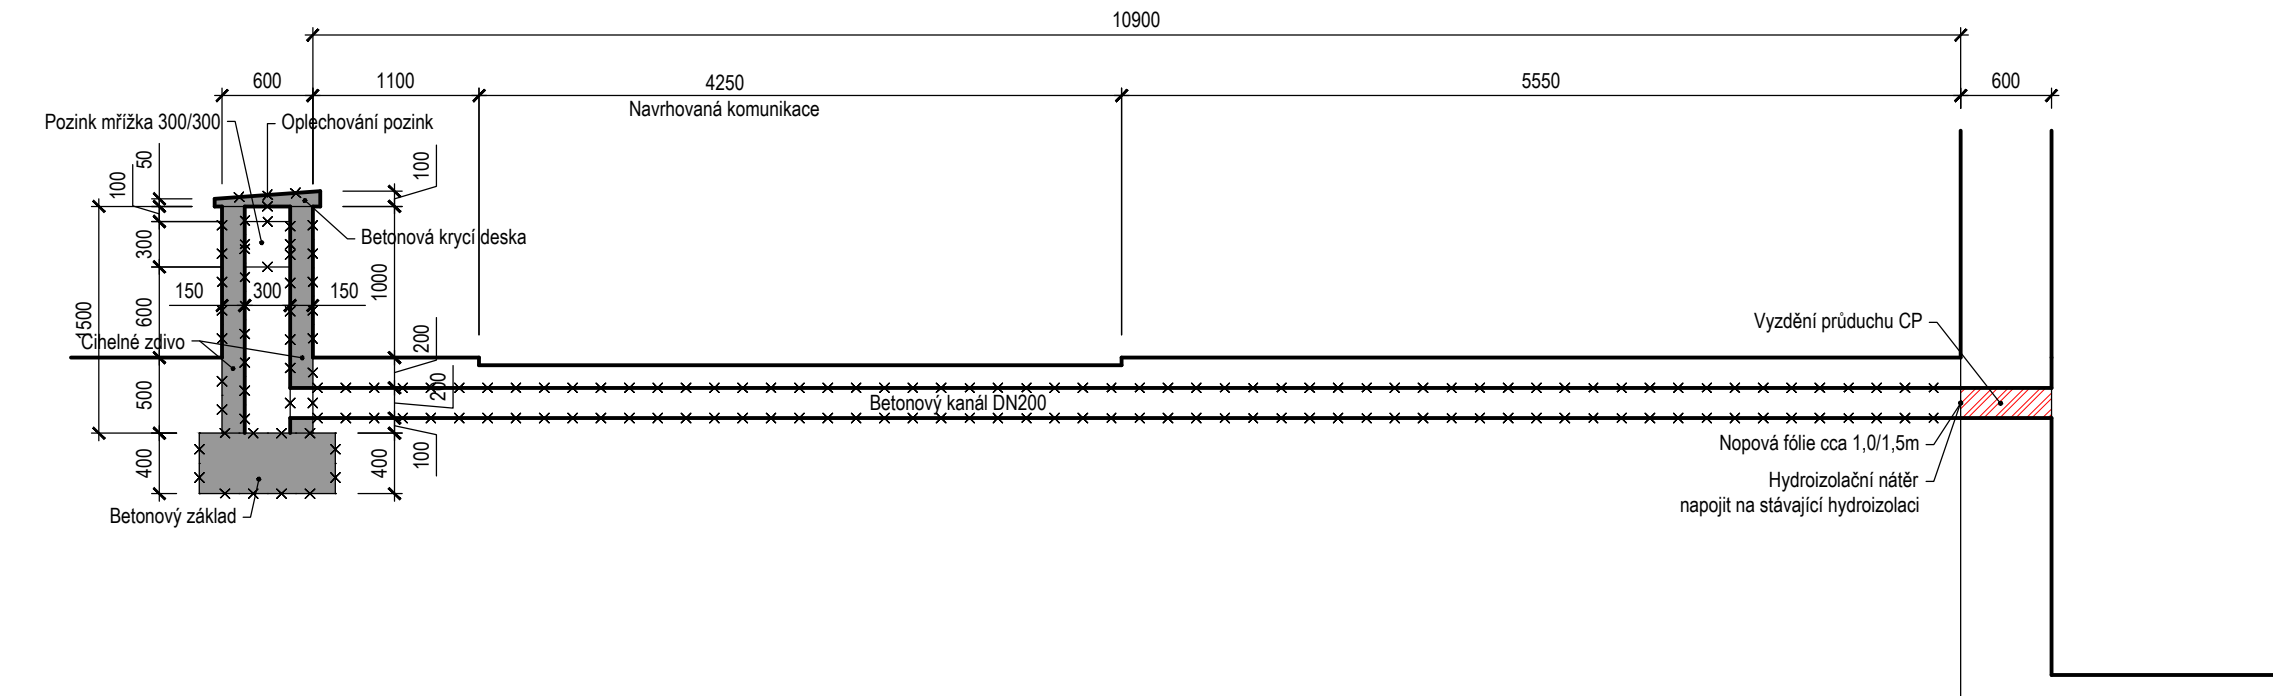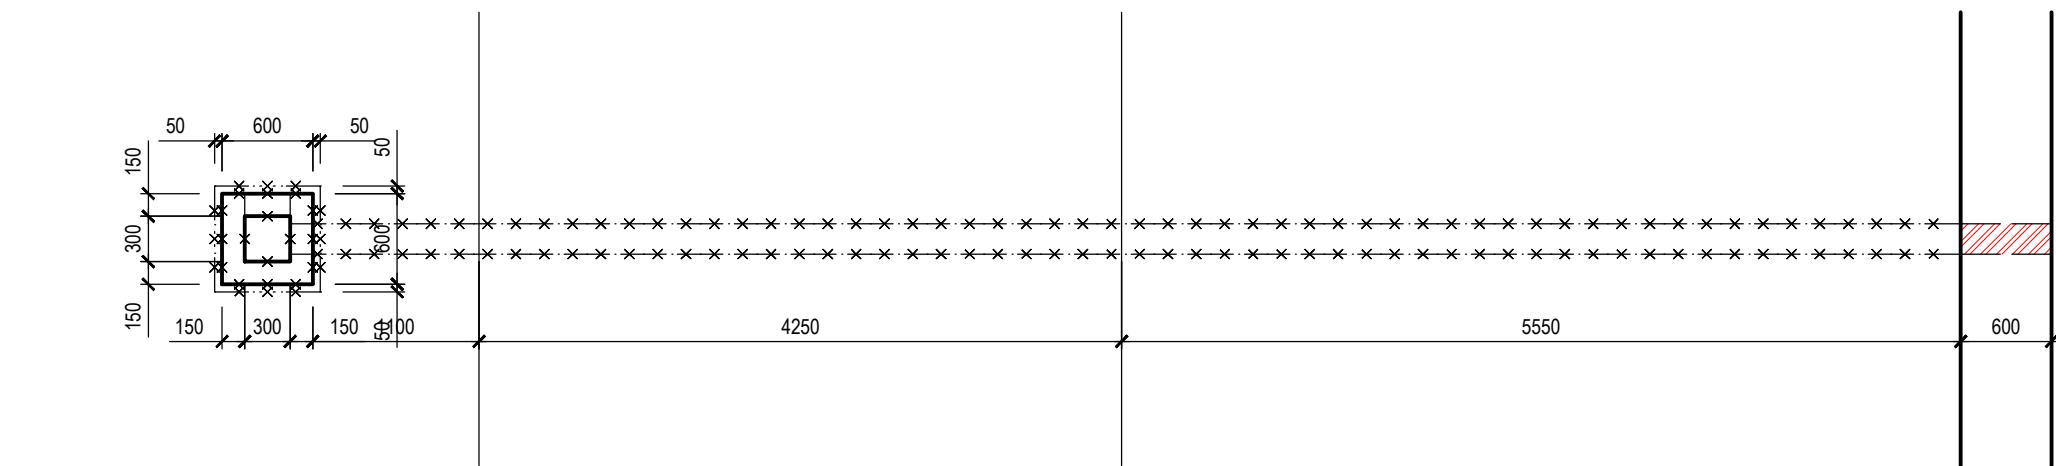

Odvětrání krytu CO BD čp. 2406 a čp. 2407 - I. etapa

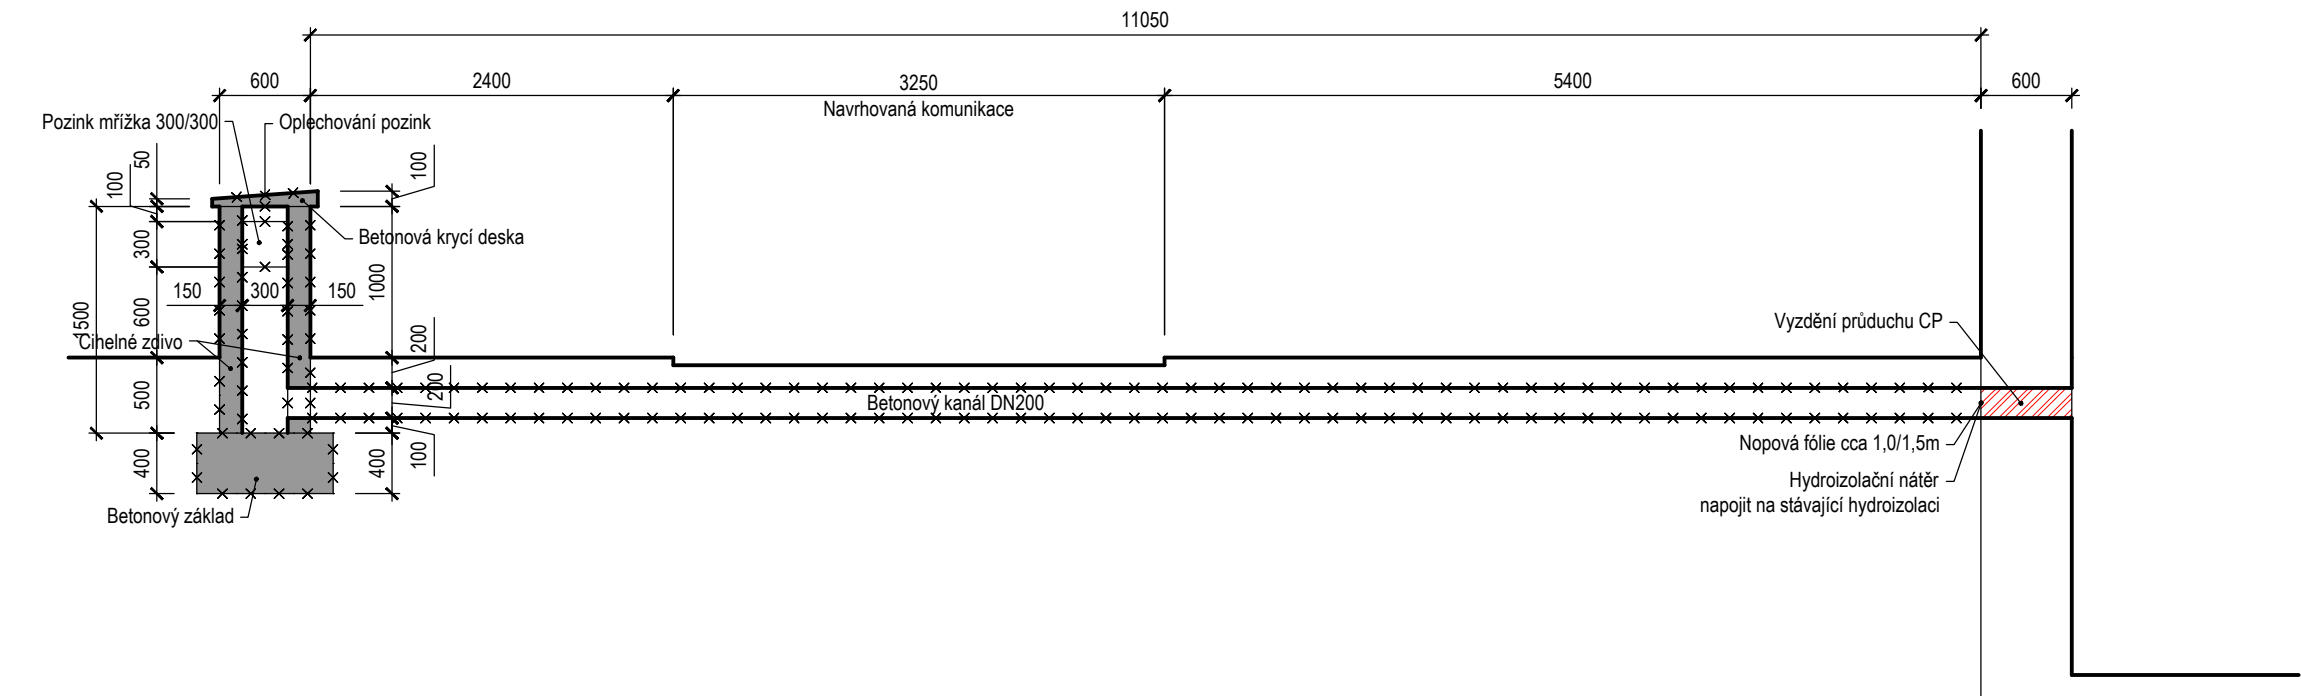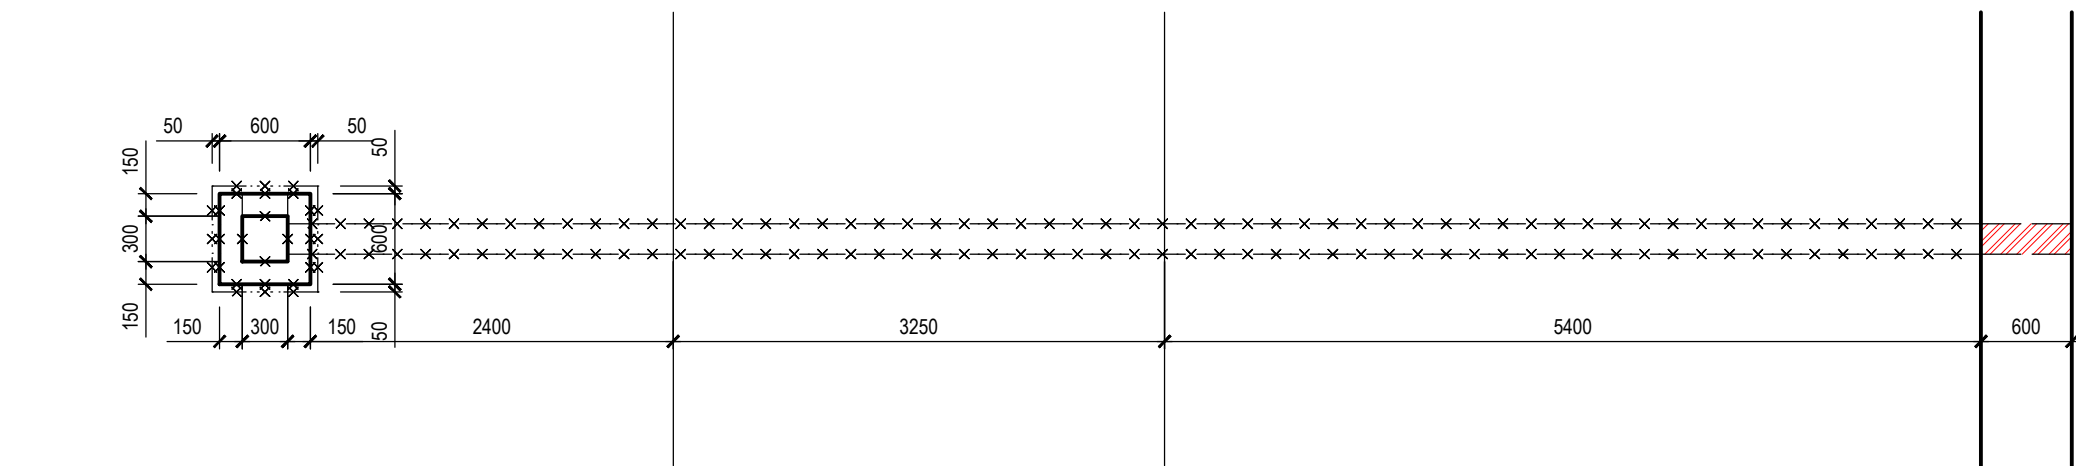

Vypracoval: Ing. Jiří Mareš	Zdp. projektant: Ing. Jiří Nesl	Kontroloval: Ing. Michal Hornýš			
Kraj: Pardubický	Traťový úsek/Obec: Pardubice				
Objednatel: Městský obvod I, U divadla 828, 530 02 Pardubice					
Akce: REKONSTRUKCE VNITROBLOKU U AUTOBUSOVÉHO NÁDRAŽÍ V PARDUBICÍCH			Formát 6 A4	Datum X/2013	
			Účel DSP	Č. zakázky 3110/13/005	
			Měřítko 1:50	Změna Č. kopie	
Obsah výkresu: Úpravy částí krytů CO – I.etapa				Část dokumentace B	Č. výkresu 10