
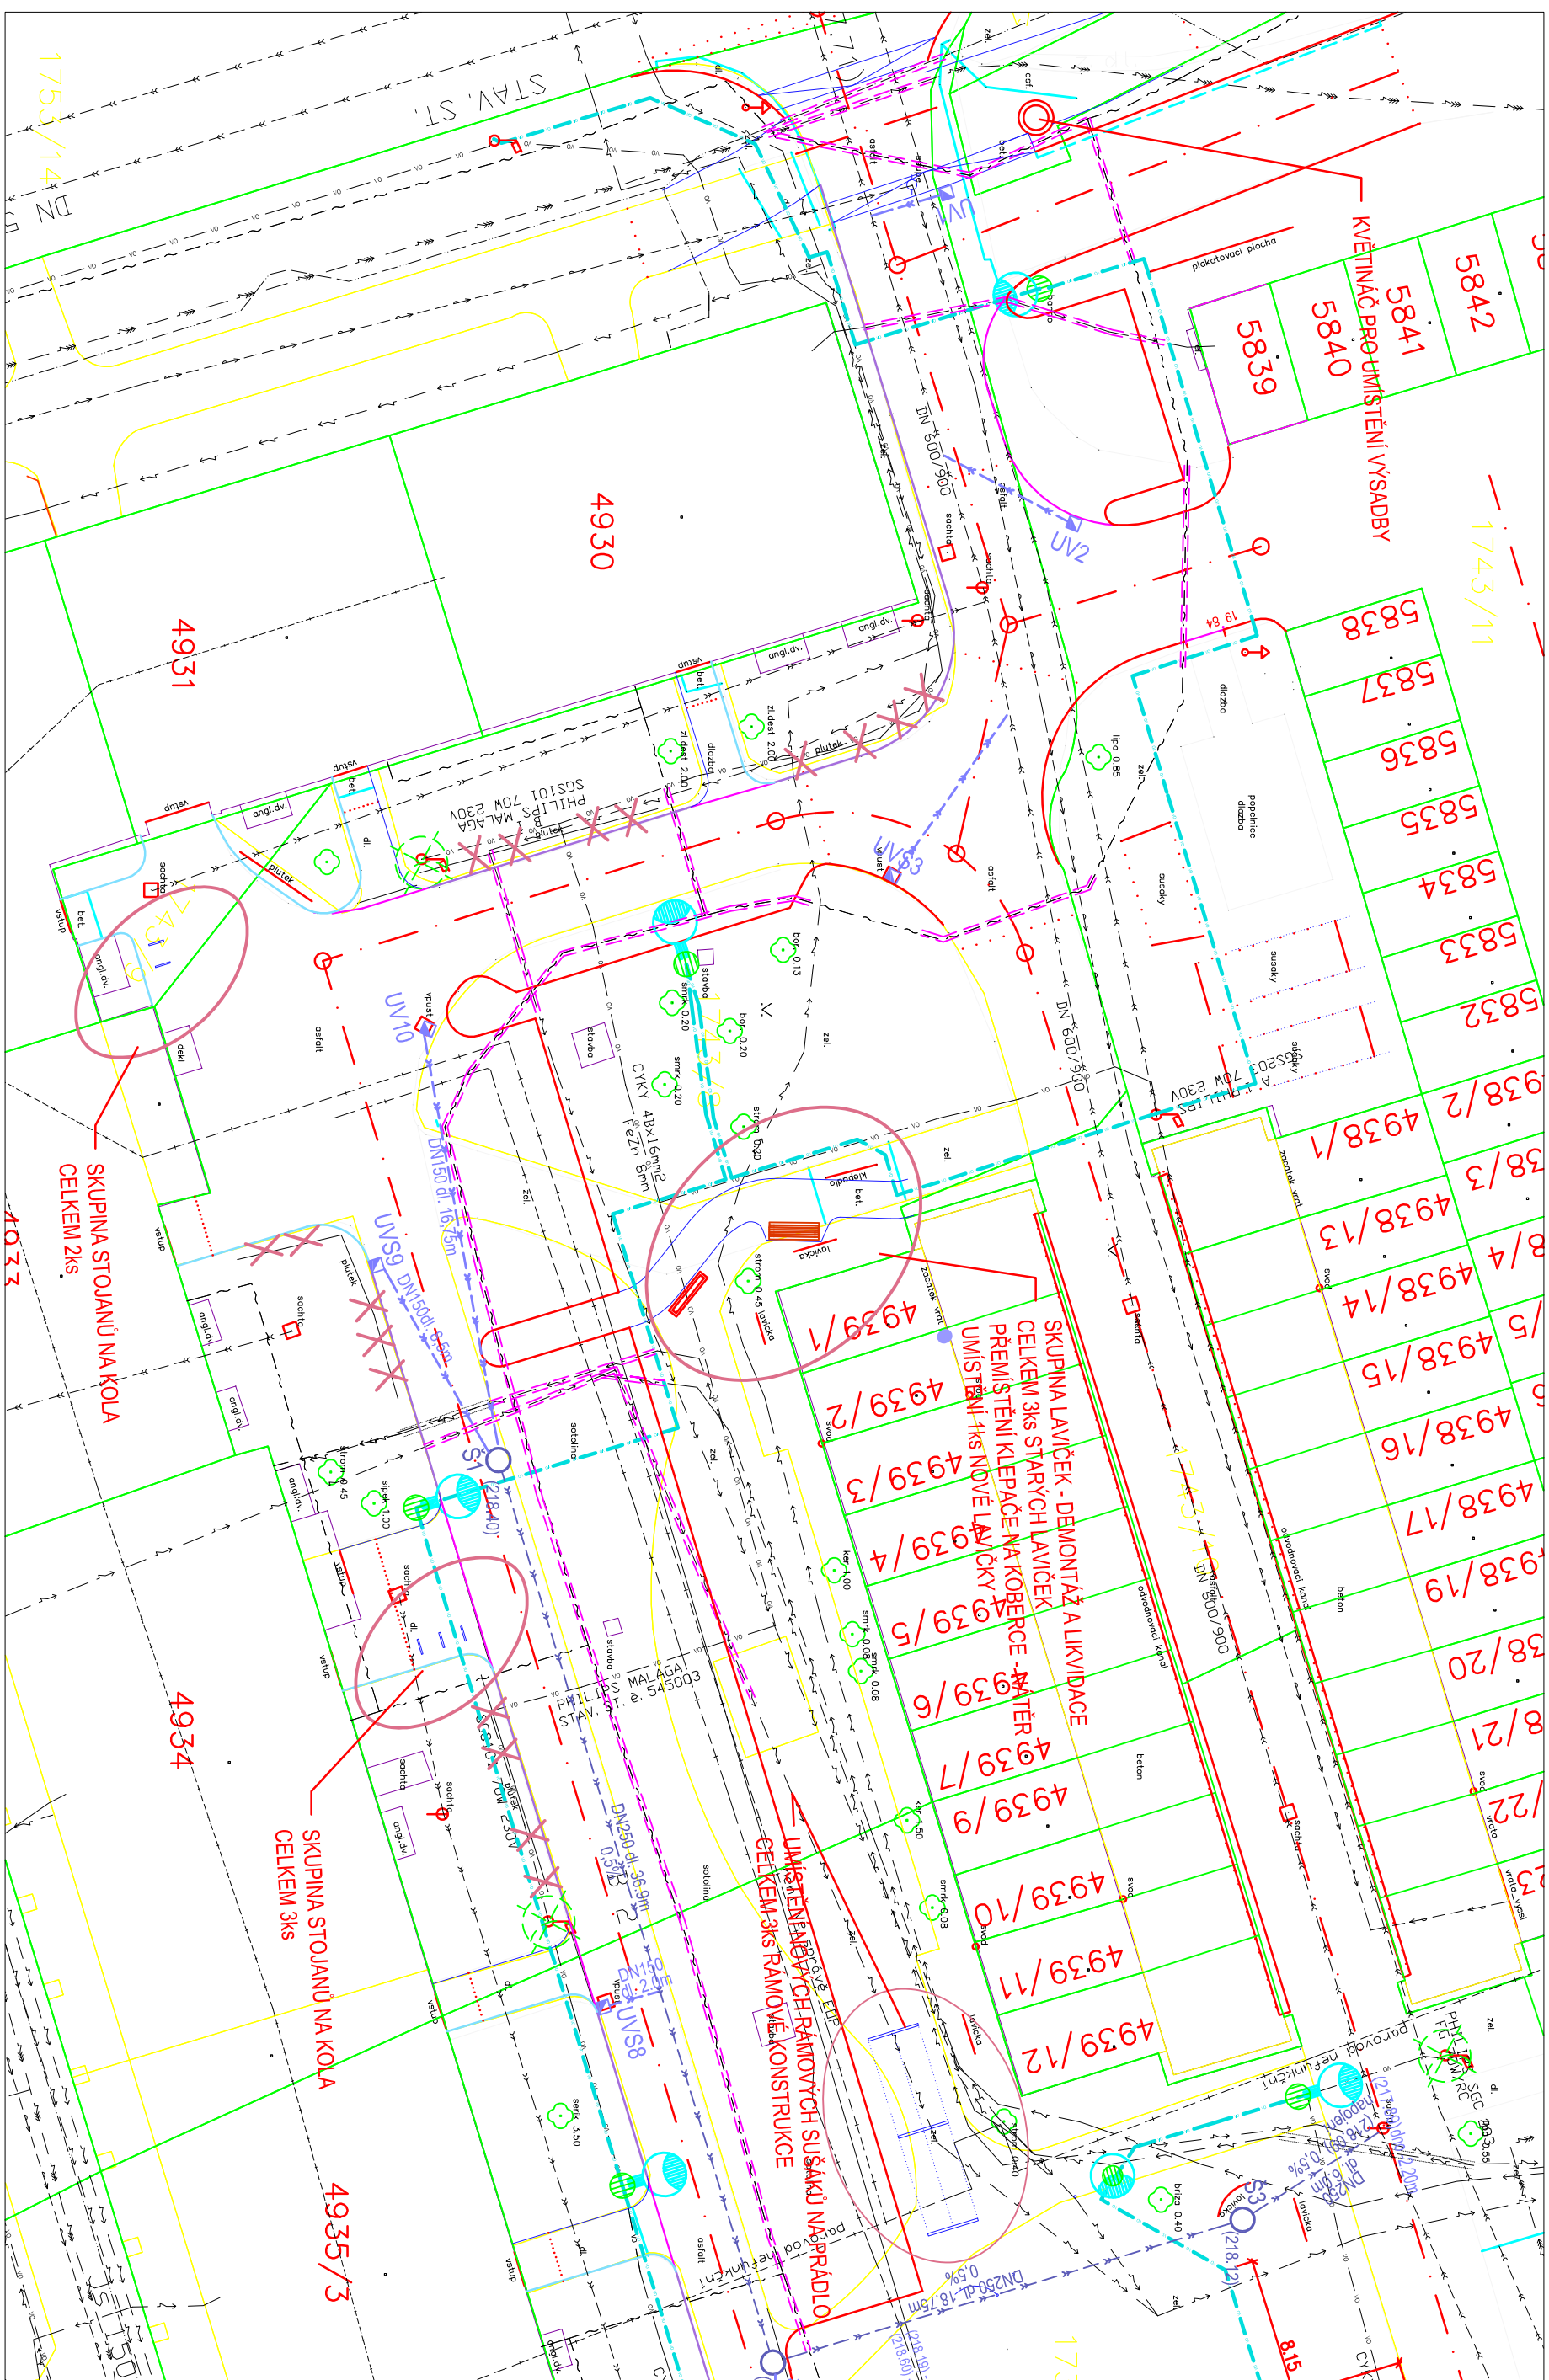


REKONSTRUKCE VNITROBLOKU U AUTOBUSOVÉHO NÁDRAŽÍ V PARDUBICÍCH Měř. 1:250

B4.1 MOBILITA

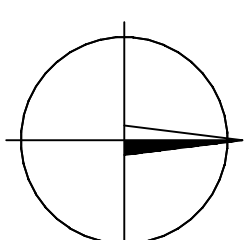

LEGENDA - SO 120.1 MOBILÁŘ

MOBILIÁŘ – LITINOVÉ LAVIČKY S OPEŘADLEM – 2ks UMÍSTĚNÉ V OPLOC. PROSTORU DĚTSKÉHO HRŠTĚ
MOBILIÁŘ – STOLANY NA KOLA (LITINOVÉ) – 2 skupiny – 2ks a 3ks
DEMONTÁŽ STAV. SLOUPKŮ S ŘETÍZKY – BUDOU POUŽITY A ZPĚTNĚ ZNOVUOSAZENY
CELKEM 10ks SLOUPKŮ S ŘETÍZKEM – BUDOU ZNOVUOSAZENY cca DO STEJN. MÍST, ZA OBRUBU 0,5m
(PRO ZABRÁNĚNÍ NAJÍŽDĚNÍ VOZIDEL DO ZELENÝCH PLOCH)

LEGENDA INŽ. SÍTÍ:

	V0 kabel nový
	V0 lampa nová
	kanalizační přípojka SO 300
	kanalizační přípojka VAK
	kanalizační přípojka Pardubice a.s.
	vodovod, VAK
	Pardubice a.s.
	metalicový kabel
	Telefonica 02
	kabely NN
	podzemní, ČEZ
	kabely VN
	podzemní, ČEZ
	NTL
	plynovod, RWE
	V0, Smp a.s.
	UPC
	Česká republika, a.s.
	sekundární potrubí
	přelízol, v zemi, EOP
	parovod, nefunkční, EOP

Vypracoval:	Zodp. projektant:	Kontroloval:
Ing. Reisingerová	Ing. Jiří Nesl	Ing. Michal Hornýš
Kraj:		
Paroubický	Tratový úsek / Obec:	
	Paroubice	
Objednatel:		
Městský obvod I, U divadla 828, 530 02 Pardubice		



REKONSTRUKCE VNITROBLOKU

U AUTOBUSOVÉHO NÁDRAŽÍ
V PARDUBICÍCH

Obsah vřřkresu:	řřst dokumentace	ř. vřřkresu
SO 120.1 – MOBILIŘŘ	B	4.1