



REKONSTRUKCE VNITROBLOKU U AUTOBUSOVÉHO NÁDRAŽÍ V PARDUBICÍCH Měř. 1:250

SO 300 - SITUACE - PŘÍPOJKA DEŠŤOVÉ KANALIZACE

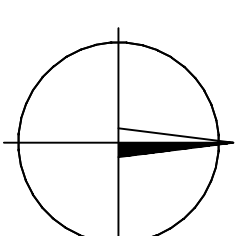

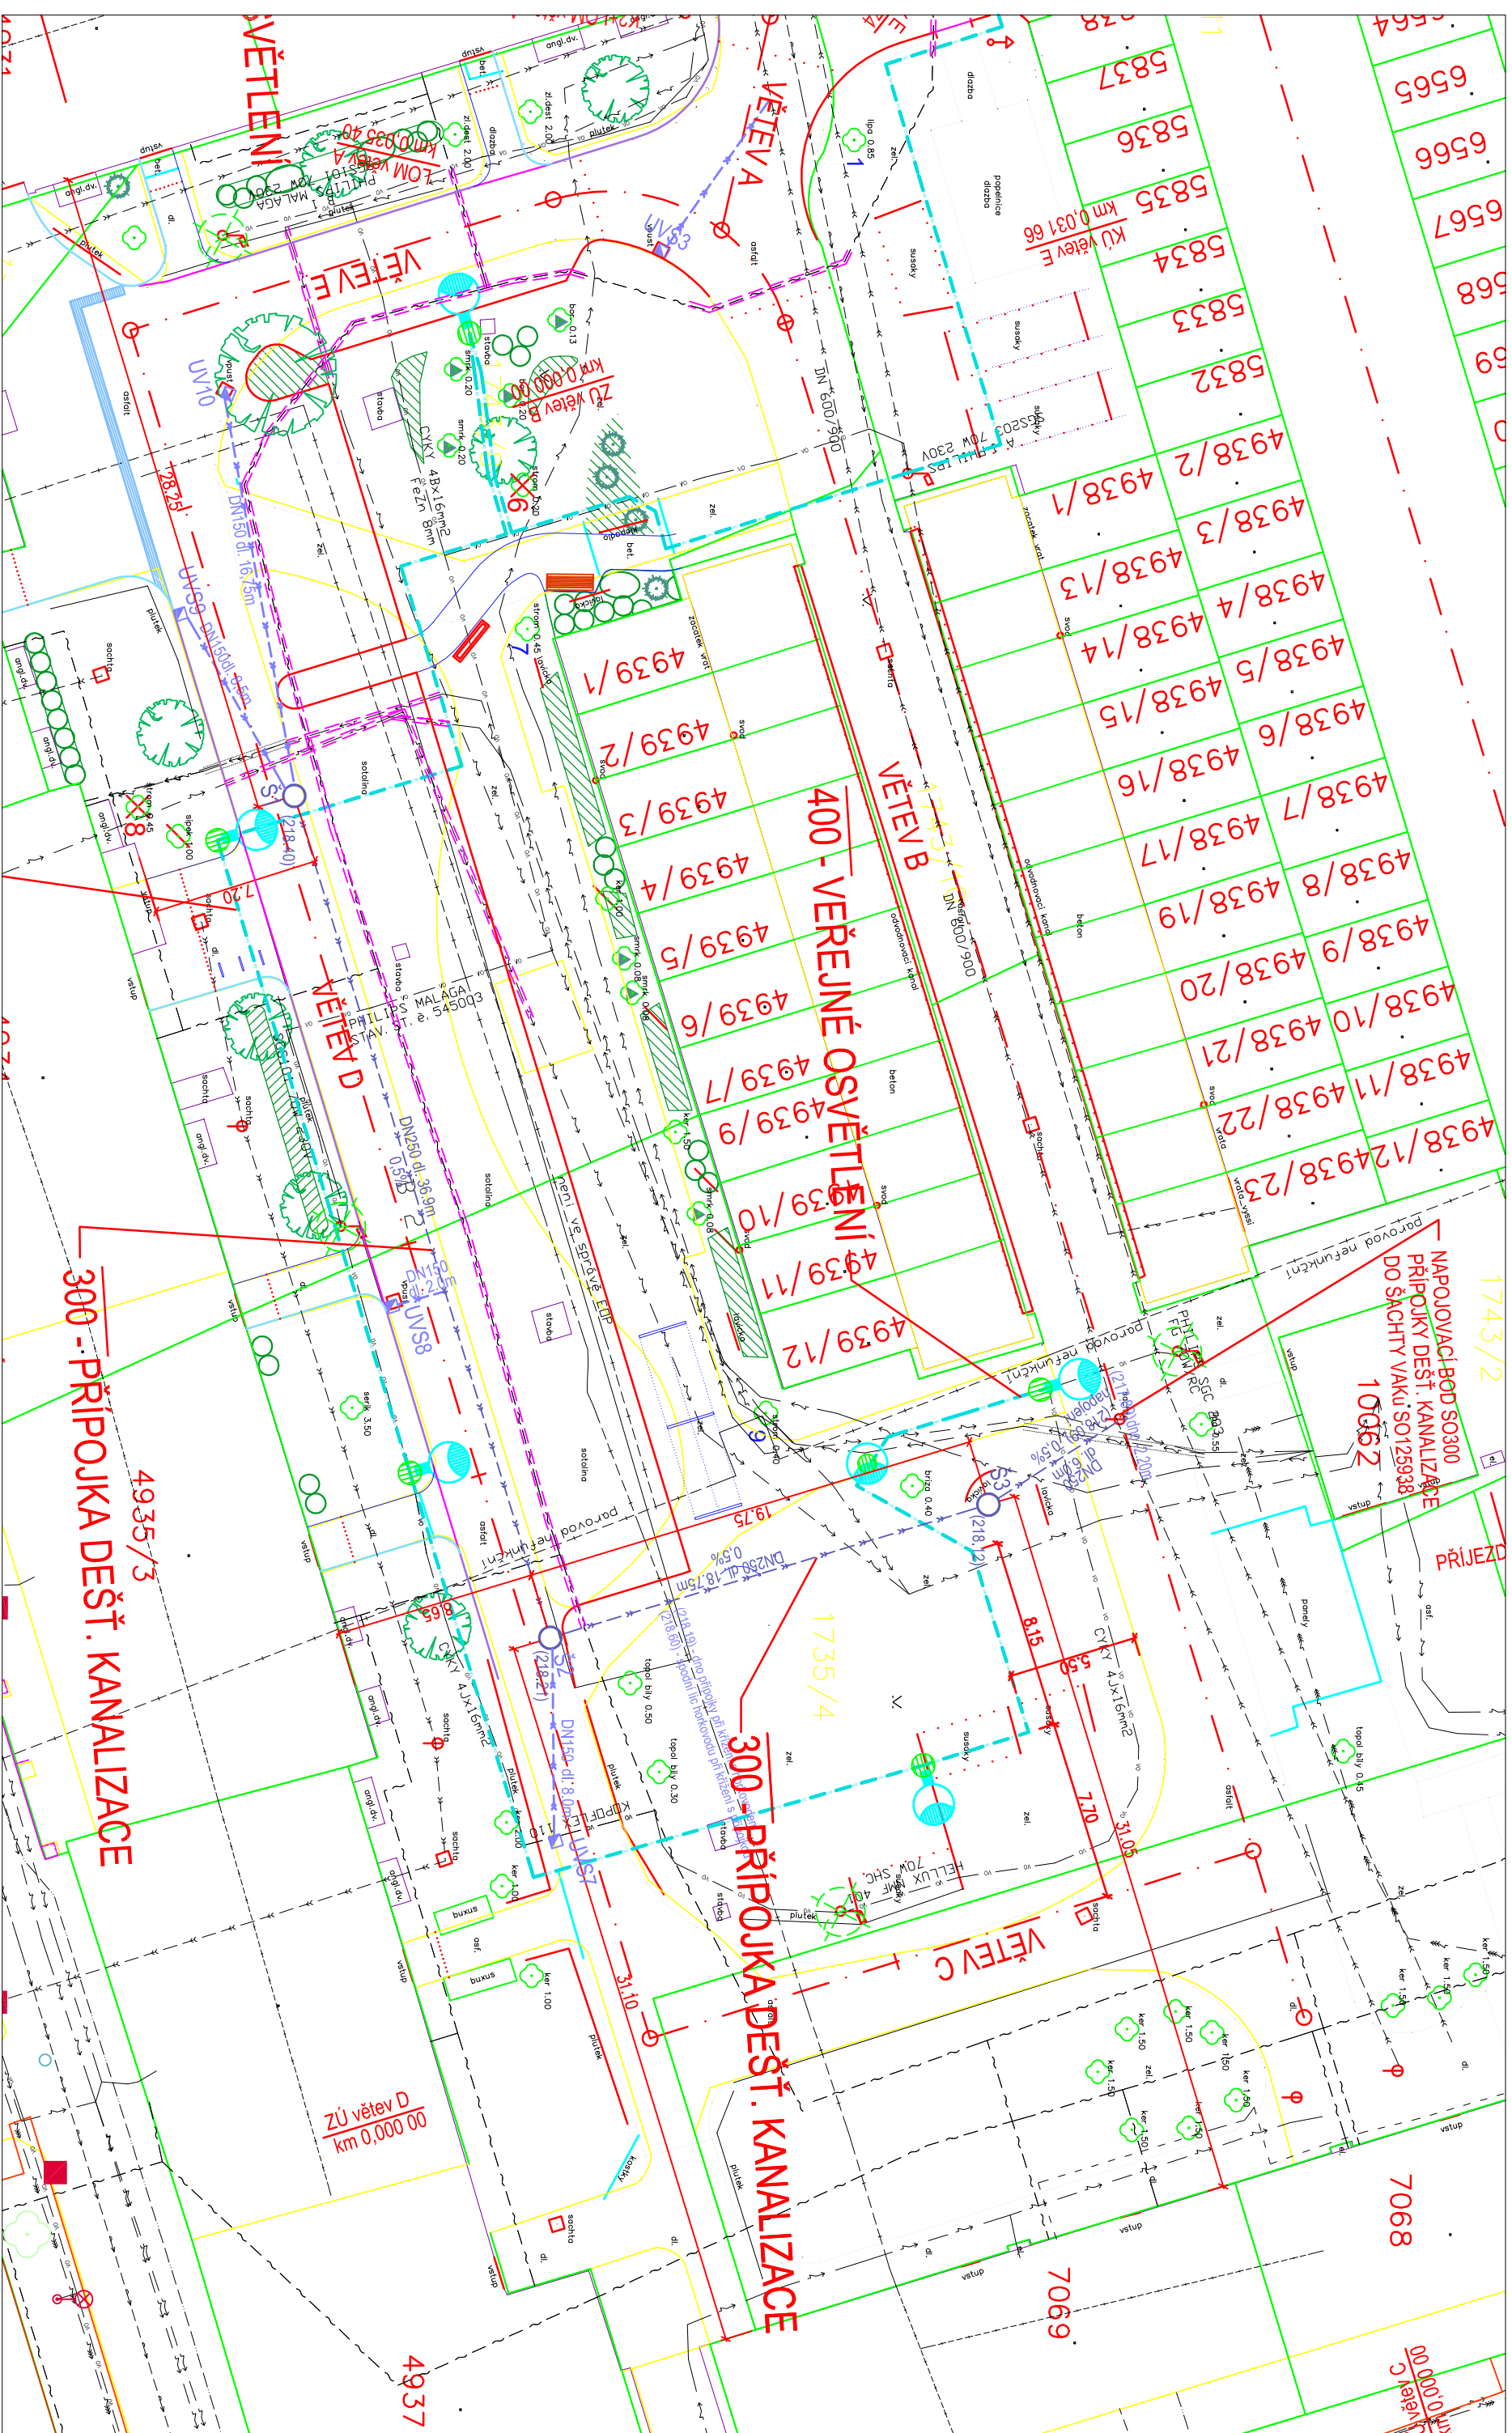







LEGENDA:

SO300 - PŘÍPOJKA DEŠŤOVÉ KANALIZACE

- | | |
|---|--|
| | SO300 – kanalizační přípojka DN250 |
| | SO300 – šachta přípojky dešťové kanalizace |

OSTATNÍ OBJEKTY













- | | | |
|---|------|--|
|  | UV55 | SO100 – nová uliční (sorpční) vpusť |
|  | | OB RUBA BETONOVÁ SILNIČNÍ 250/100/1000 – PODSADKA +6cm |
|  | | OB RUBA BETONOVÁ SILNIČNÍ 250/100/1000 – PODSADKA +6cm – VODIČ LIE PRO NEVIDOMÉ !! |
|  | | OB RUBA BETONOVÁ PARKOVÁ 250/80/1000 – BEZ PODSADKY |
|  | | OB RUBA BETONOVÁ PARKOVÁ 250/80/1000 – PODSADKA +6cm – VODIČ LIE PRO NEVIDOMÉ !!! |
|  | | ODVODŇOVACÍ ŽLAB |
|  | | SO800 – SADOVÉ ÚPRAY – VEGETAČNÍ VYSADBA |
|  | | SO800 – SADOVÉ ÚPRAY – STROMY |
- NÁSTUPNÍ PLOCHA

HZS


k č.p. 2472/2473/1958

NÁSTUPNÍ PLOCHA HZS

LEGENDA OSTATNÍCH INŽ. SÍTÍ:

- | | |
|---|--|
|  | SO400 – V0 kabel nový |
|  | SO400 – V0 lampa nová |
|  | kanalizace, VAK Pardubice a.s. – je v plánu její výměna (není předmětem tohoto projektu DSP) |
|  | vodovod, VAK Pardubice a.s. |
|  | metalický kabel, Telefonica O2 |
|  | kabely NN podzemní, ČEZ |
|  | kabely VN podzemní, ČEZ |
|  | NTL plynovod, RWE |
|  | V0, SnP a.s. |
|  | UPC Česká republika, a.s. |
|  | sekundární potrubí předizol. v zemi, EOP |
|  | parovod nefunkční, EOP |

Vypracoval: Ing. Reisingerová	Zodp. projektant: Ing. Jiří Nešl	Kontroloval: Ing. Michal Hornýš
Kraj: Pardubický	Tratový úsek: Pardubice	Odec:
Objednatel: Městský obvod I, U divadla 828, 530 02 Pardubice		
Akce: REKONSTRUKCE VNITROBLOKU U AUTOBUSOVÉHO NÁDRAŽÍ V PARDUBICÍCH		
Obsah výkresu: SO300 – SITUACE KAN. PŘÍPOJKY		

	
Formát	3 A4
Datum	II/2014
Účel	PDPS
Č. zakázky	3110/13/005
Změna	Č. kopie
Měřítko	
1:250	
Část dokumentace	Č. výkresu
B	5.1