




1 VĚTEV "A" CHAR. PŘÍČNÝ ŘEZ VOZOVKOU A CHODNÍKOVÝM PŘEJEZDEM KOLMO NA OSU PŘEJEZDU

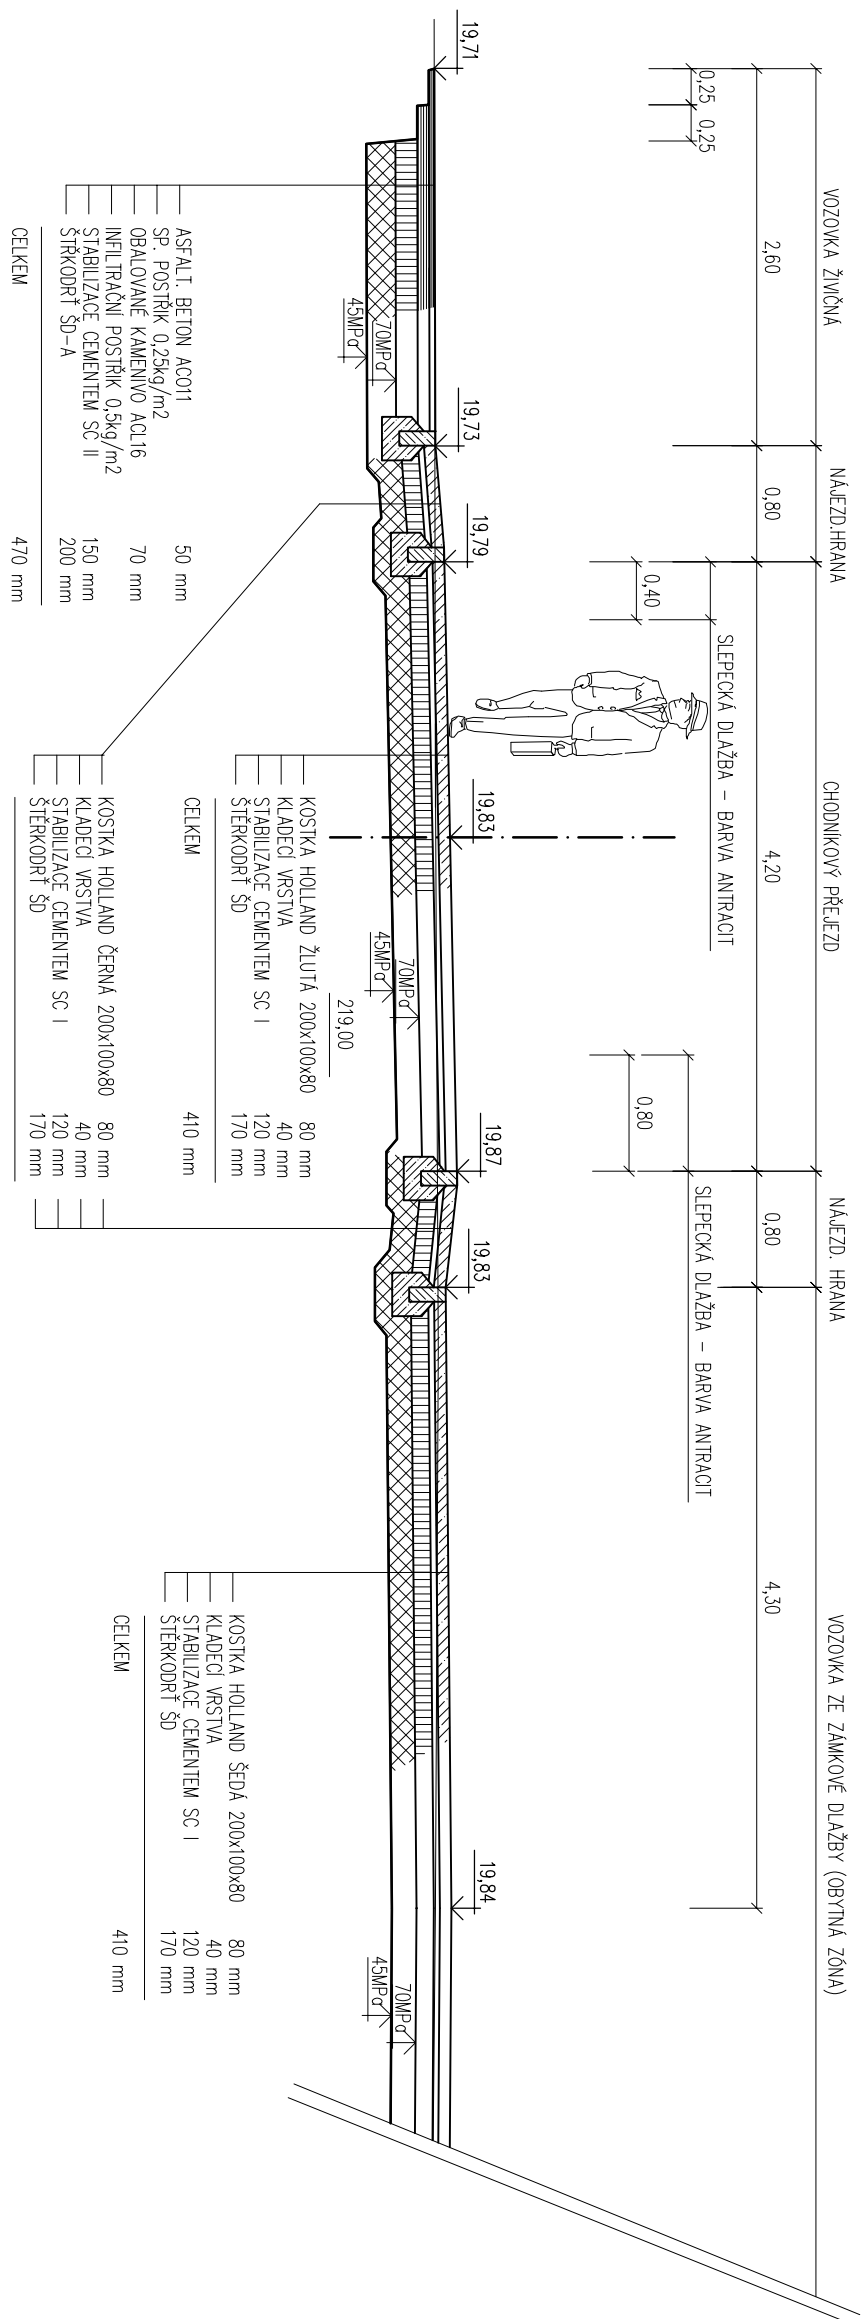


2 VĚTEV "A" CHARAKTERISTICKÝ PŘÍČNÝ ŘEZ VOZOVKOU A PARKOVIŠTĚM v km 0,016 65

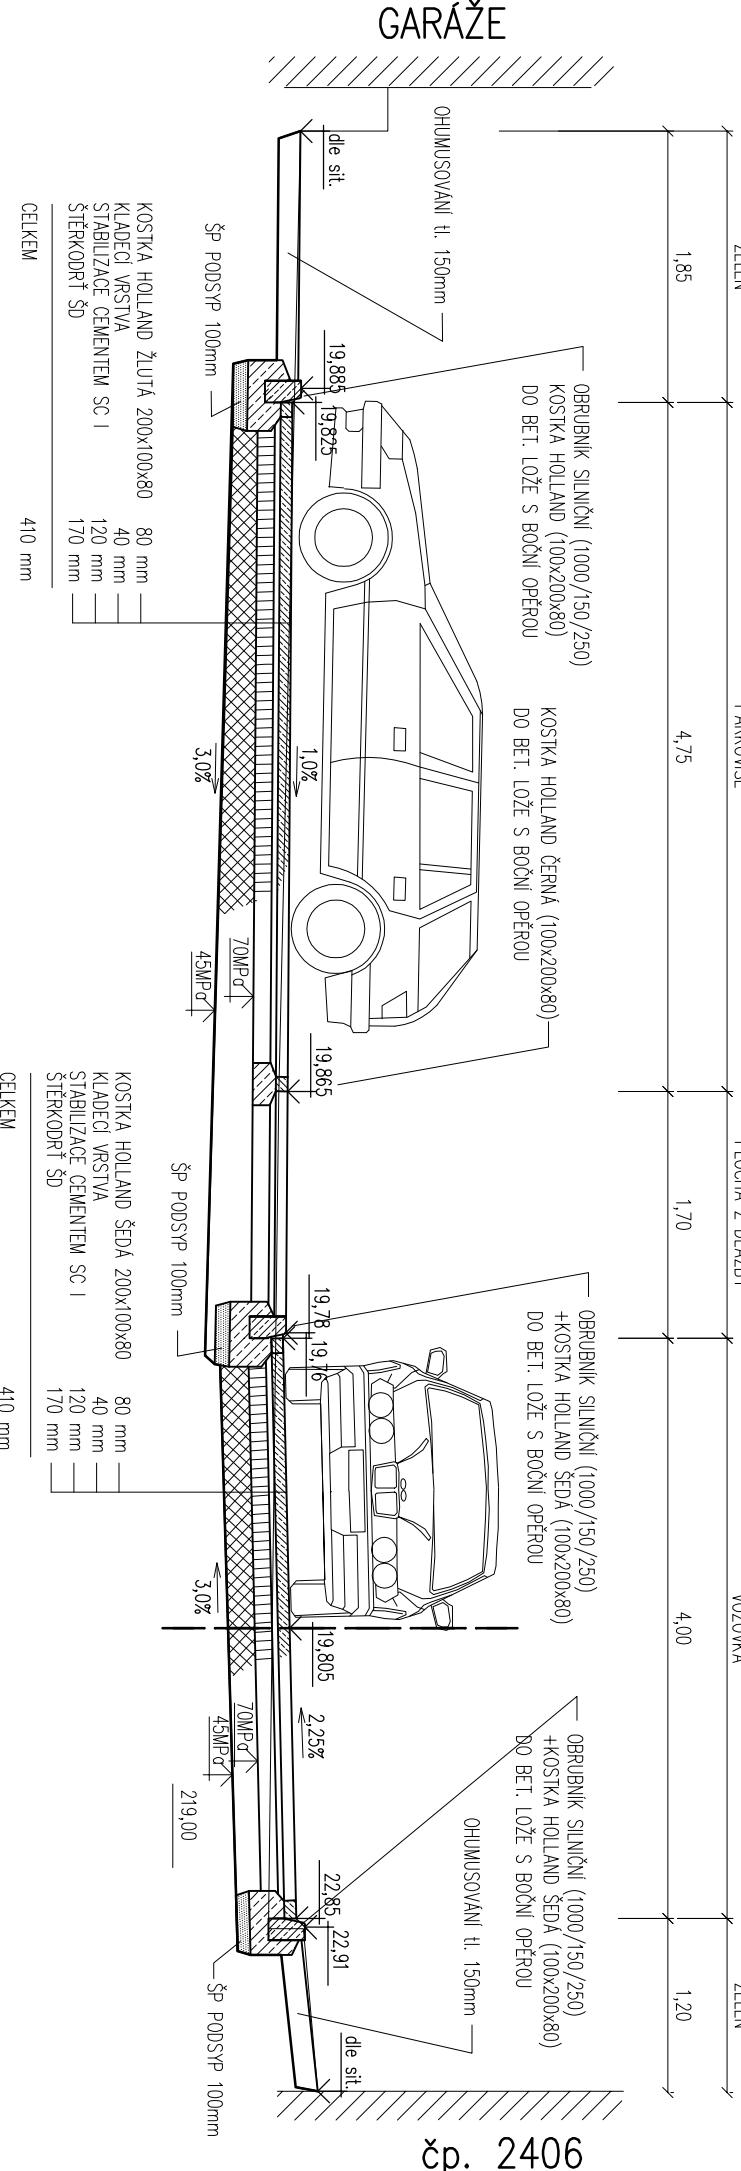


7 VĚTEV "E" CHARAKTERISTICKÝ PŘÍČNÝ ŘEZ VOZOVKOU, PARKOVIŠTĚM, PŘÍSTUPOVÝM CHODNÍKEM k čp. 2406 A MLATOVÝM CHODNÍKEM v km 0,017 65

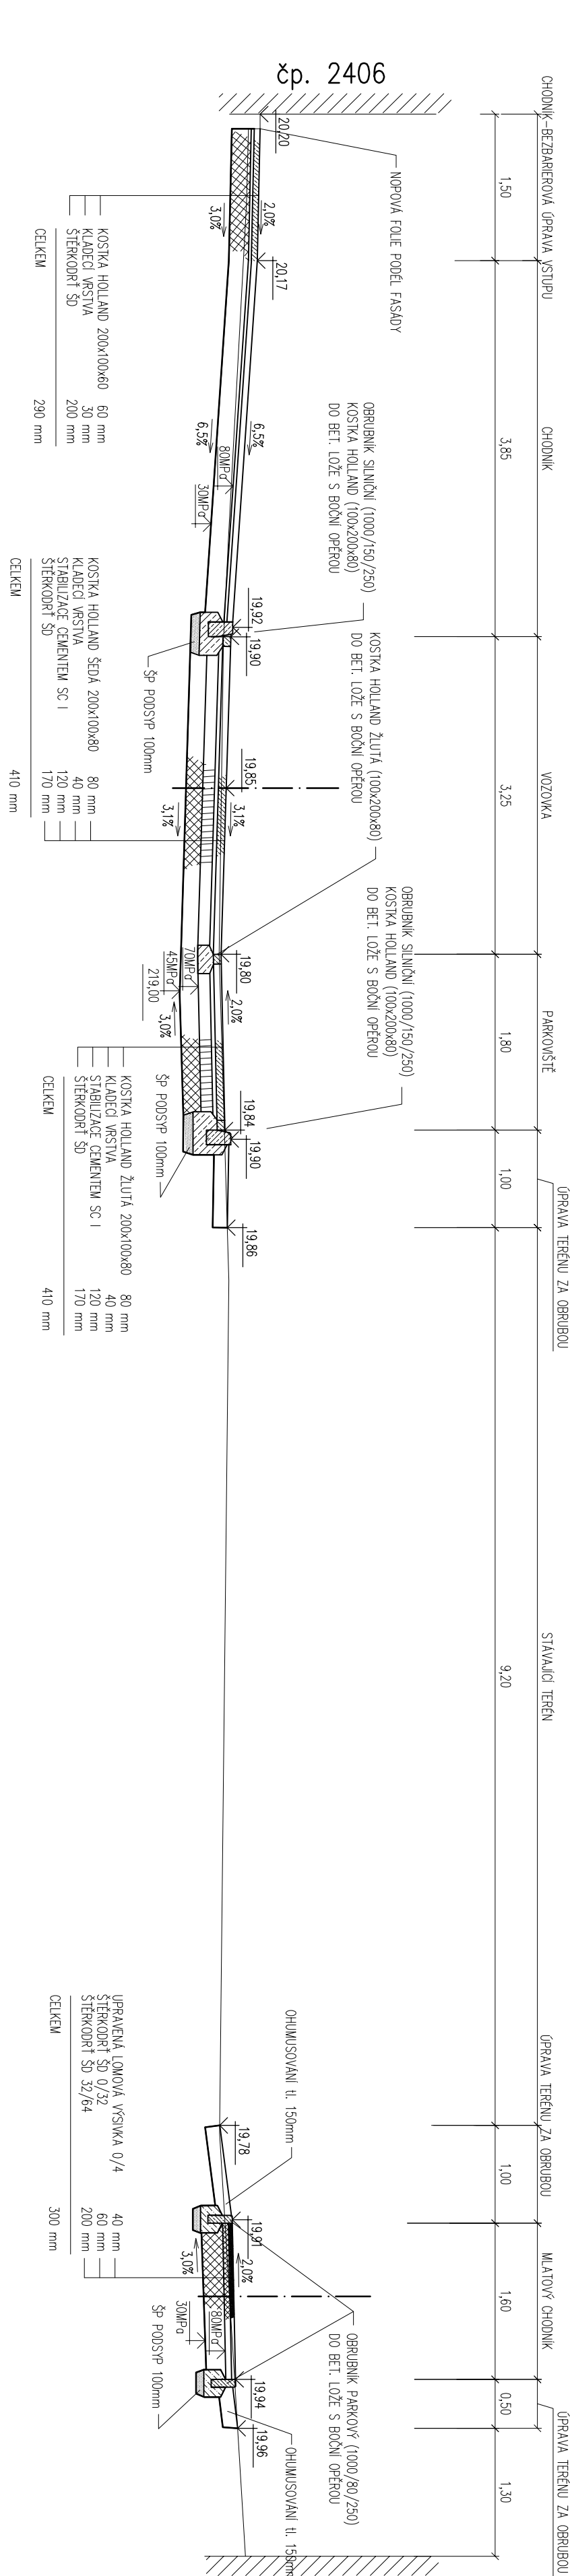

3 VĚTEV "B" + "D" CHARAKTERISTICKÝ PŘÍČNÝ ŘEZ VOZOVKOU A PARKOVIŠTĚM v km 0,068 93 ("D" proti směru staničení)

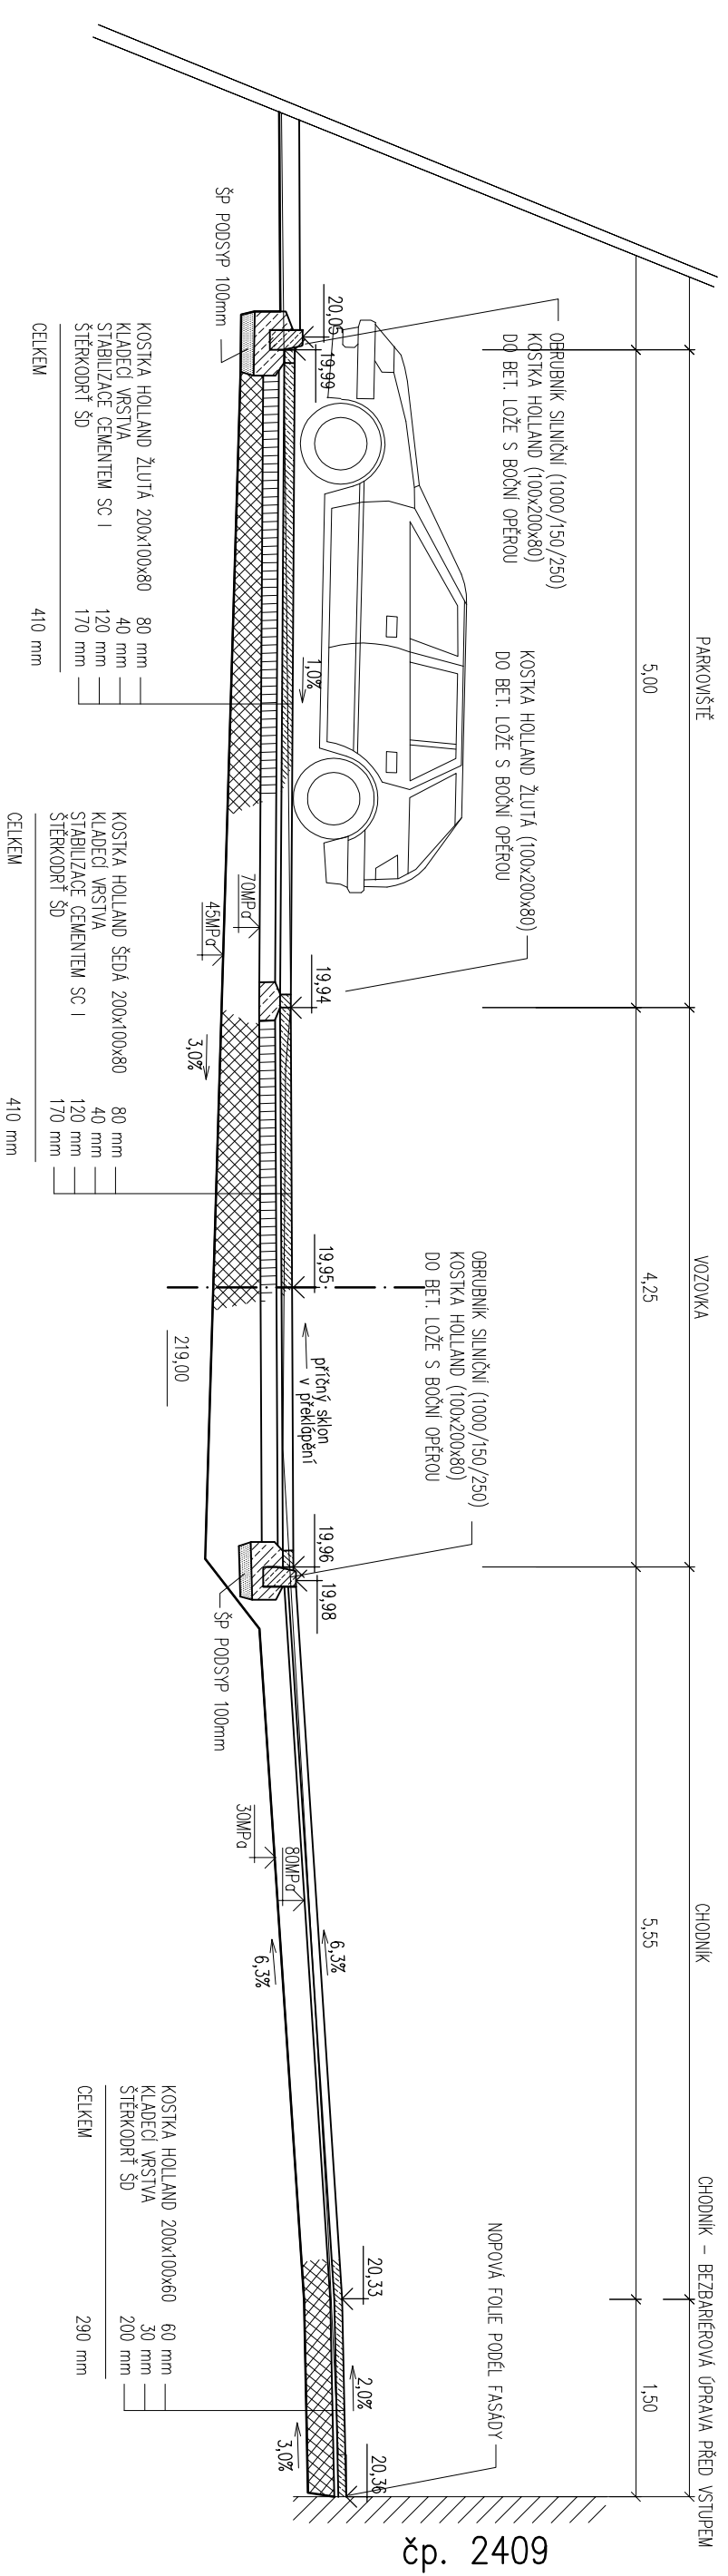

4 VĚTEV "B" + "D" CHARAKTERISTICKÝ PŘÍČNÝ ŘEZ VOZOVKOU A PARKOVIŠTĚM v km 0,043 70 ("B") a km 0,025 36 ("D" proti směru staničení)

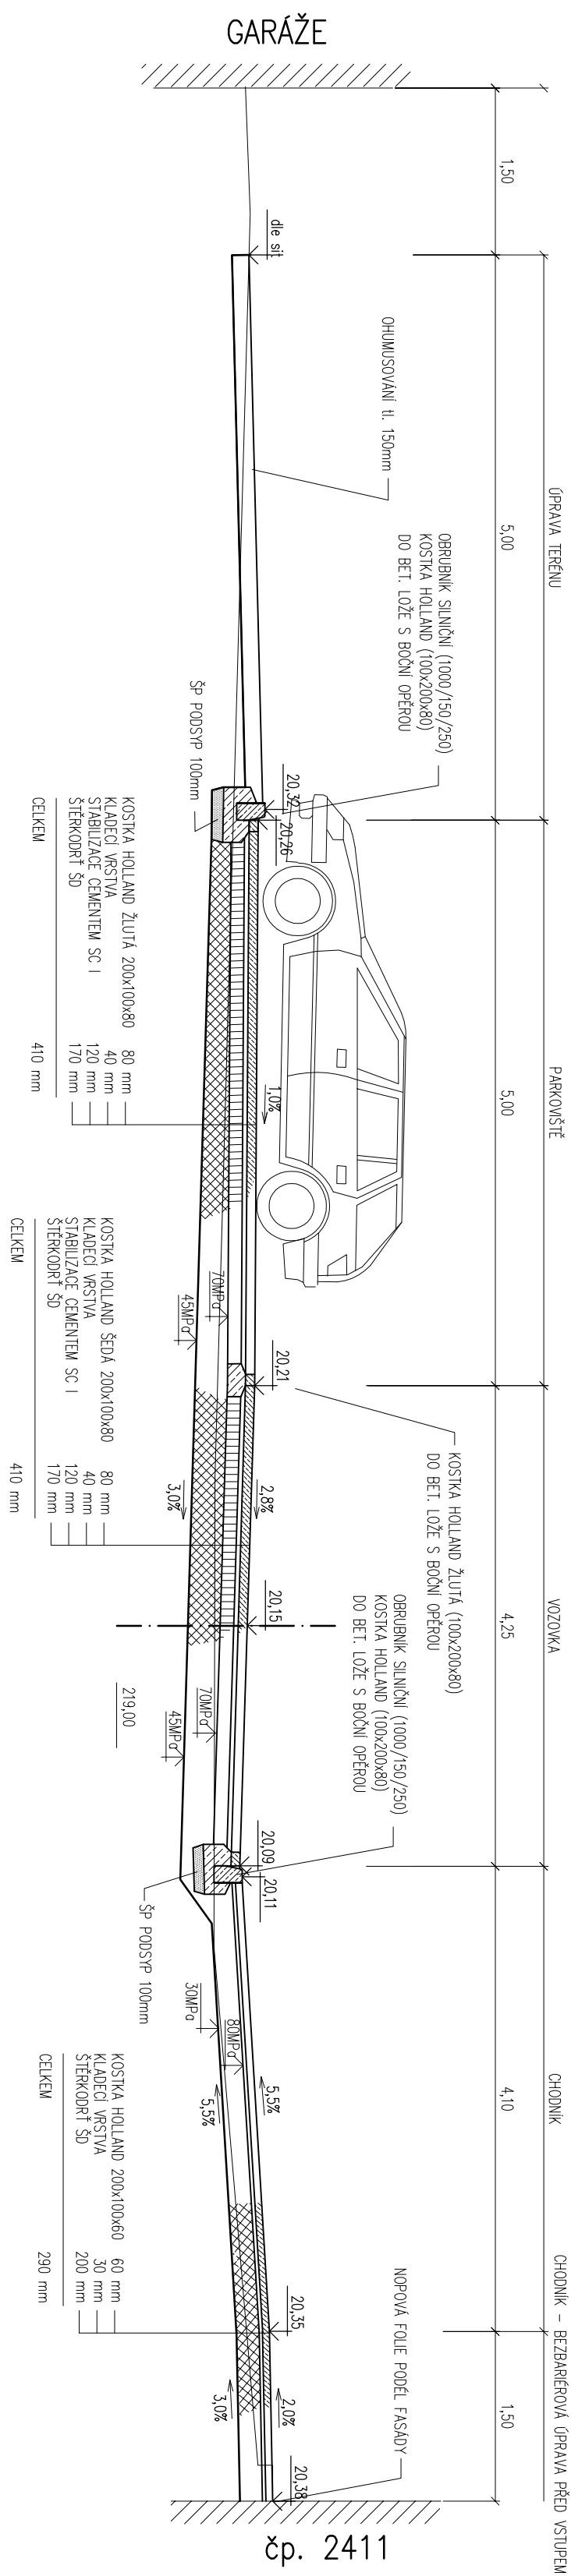

čp. 2409


čp. 2406

GARAŽE

GARAŽE

čp. 2411

ETAPA I

Výpracoval:		Zodp. projektant:	
Ing. Reisingerová		Ing. Jiří Nešl	
Kopi:	Tratový úsek/Obec:		
Pardubický	Pardubice		
Objednatel:			
Městský obvod I. U divadla 828, 530 02 Pardubice			
Acce:			
REKONSTRUKCE VNITROBLOKU			
U AUTOBUSOVÉHO NÁDRAŽÍ			
V PARDUBICÍCH			
Odsou výkresu:			
CHARAKTERISTICKÉ PŘÍČNÉ ŘEZY			
Část dokumentace		Č. výkresu	
B		9.1	