


Číslo míst.	Název místnosti	Plocha (m2)
01.		290,8
02.		2,9
03.		2,4
04.		4,4
05.		1,4
06.		1,3
07.		1,3
08.		1,3
09.		6,3
10.		6,0
11.		1,4
12.		5,6
13.		1,0
14.		2,9
15.		2,1
16.		11,9
17.		67,2
18.		21,3
19.		65,7
20.		66,0
21.		53,7
22.		17,6
23.		72,2
24.		29,9
25.		3,7
26.		81,6
27.		57,1
28.		24,5
29.		26,0
30.		31,3
31.		19,5
32.		71,9
33.		63,9
34.		11,6
35.		61,9
36.		6,9
37.		5,6
38.		1,1
39.		1,1
40.		1,1
41.		1,1
42.		2,6
43.		2,0
44.		1,9

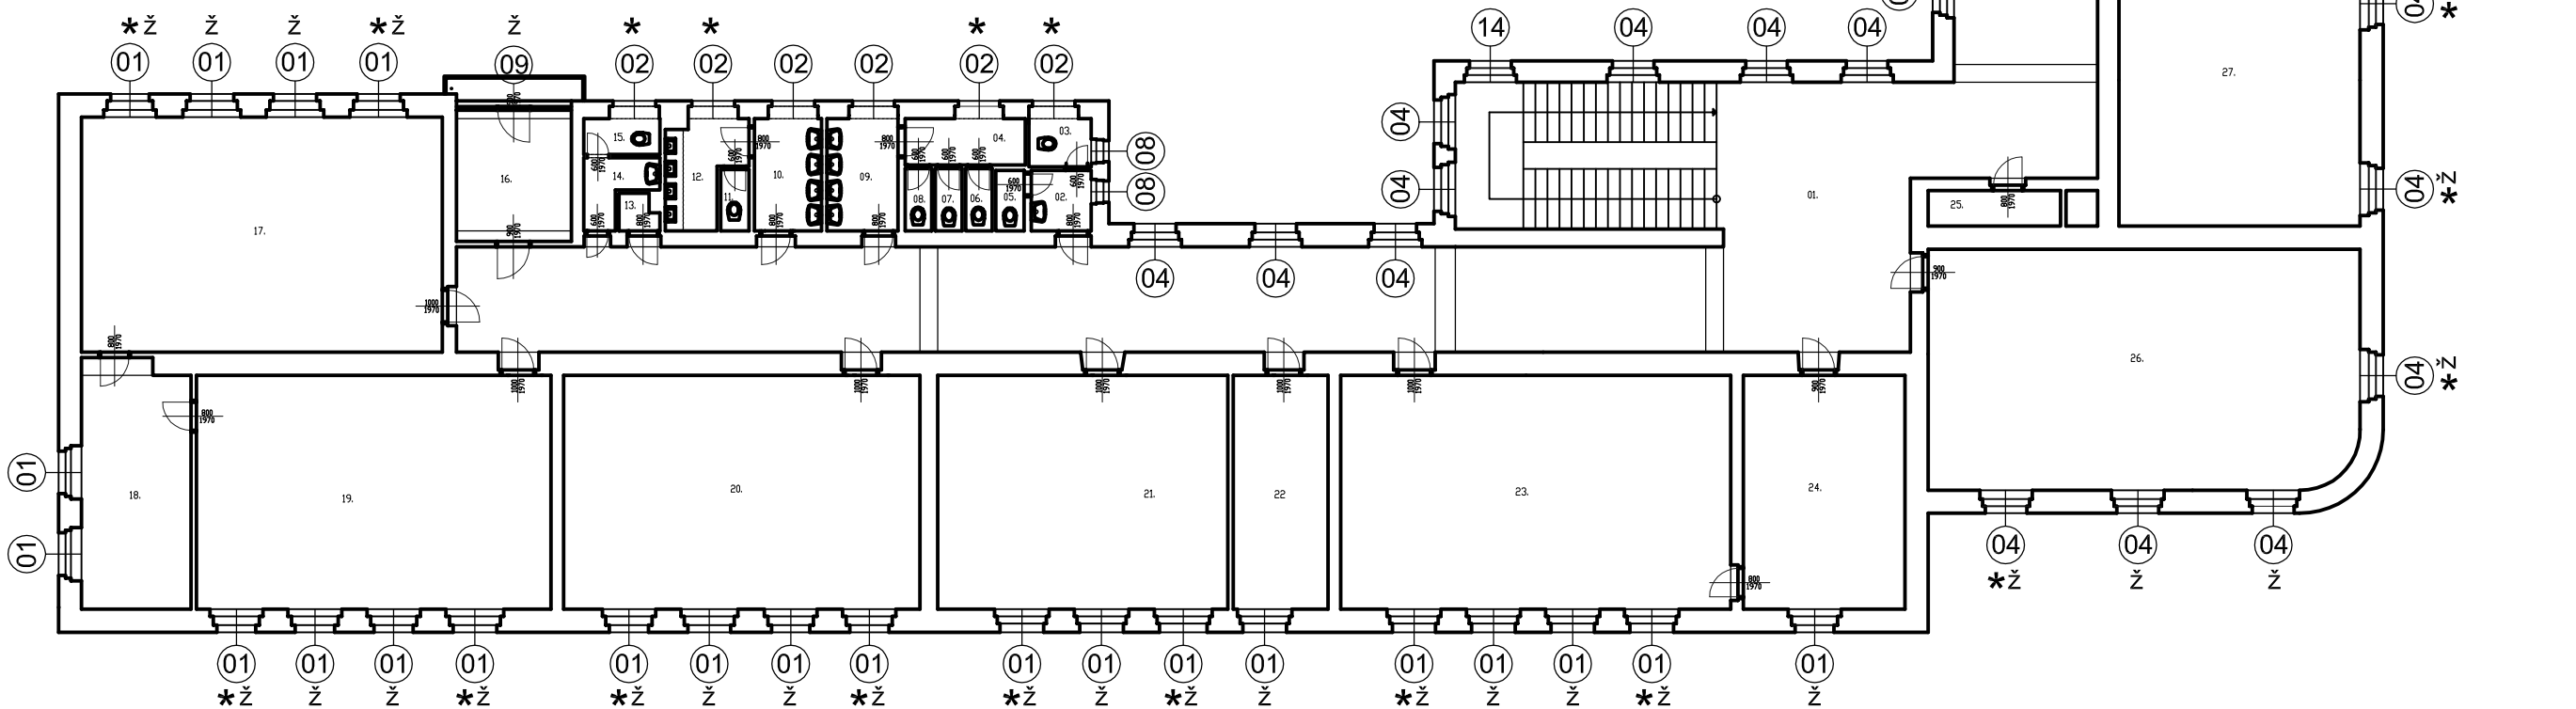

zpracovatel projektu:		hlavní inženýr projektu :			
<div><div>PK - PROJEKT S.R.O.</div><div>ARCHITEKTONICKÝ A PROJEKČNÍ ATELIÉR</div></div> <div>architektonická a projekční kancelář Jana Palacha 1502 530 02 Pardubice telefon+fax: 466304120, 466303045 e-mail: pk-projekt@pk-projekt.cz http://www.pk-projekt.cz</div>		Libor Gruber			
		zodpovědný projektant :			
		Ing. Jaroslav Bunda			
vypracoval :		Libor Gruber			
investor:	Statutární město Pardubice magistrát města, Pernštýnské náměstí 1, Pardubice		stupeň:	DPS	
místo stavby:	k.ú. Pardubice p.č. st. 1639/1		datum:	9/2012	
akce:	VÝMĚNA VÝPLNÍ OTVORŮ FASÁDY, ZŠ WALDORFSKÁ, GORKÉHO 867, PARDUBICE		měřítko:	1:200	
stavební objekt:			formát:	4A4	
výkres:	Půdorys 2.N.P.		část:	Stavební	výtisk č.:
			číslo výkresu:	03	