


**SO 101 CHODNÍK
PODÉLNÝ PROFIL
M 1 : 1000/100**

OST. PLOCHA	
POPKOVICE	SVITKOV

Konstrukce komunikace



SMĚROVÉ POMĚRY:

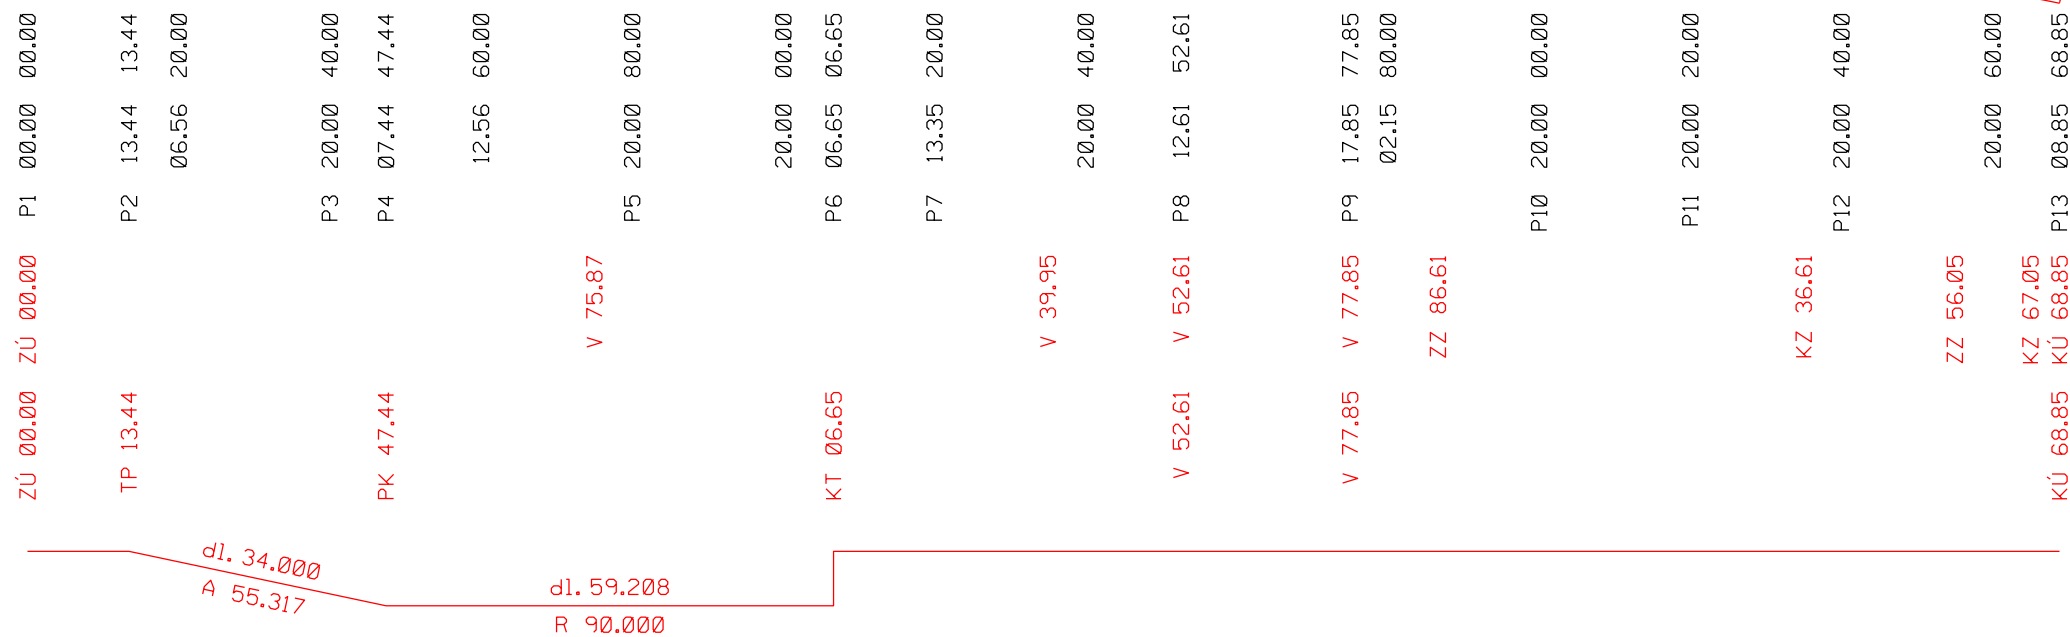

DOKUMENTACI LZE UŽÍVAT POUZE VE SMYSLU PŘÍSLUŠNÉHO SMLUVNÍHO VZTAHU. KOPIÍROVÁNÍ A ROZMNOŽOVÁNÍ POUZE PO PŘEDCHOZÍM SOUHLASU ING. RADOMÍRA VÁLKY.