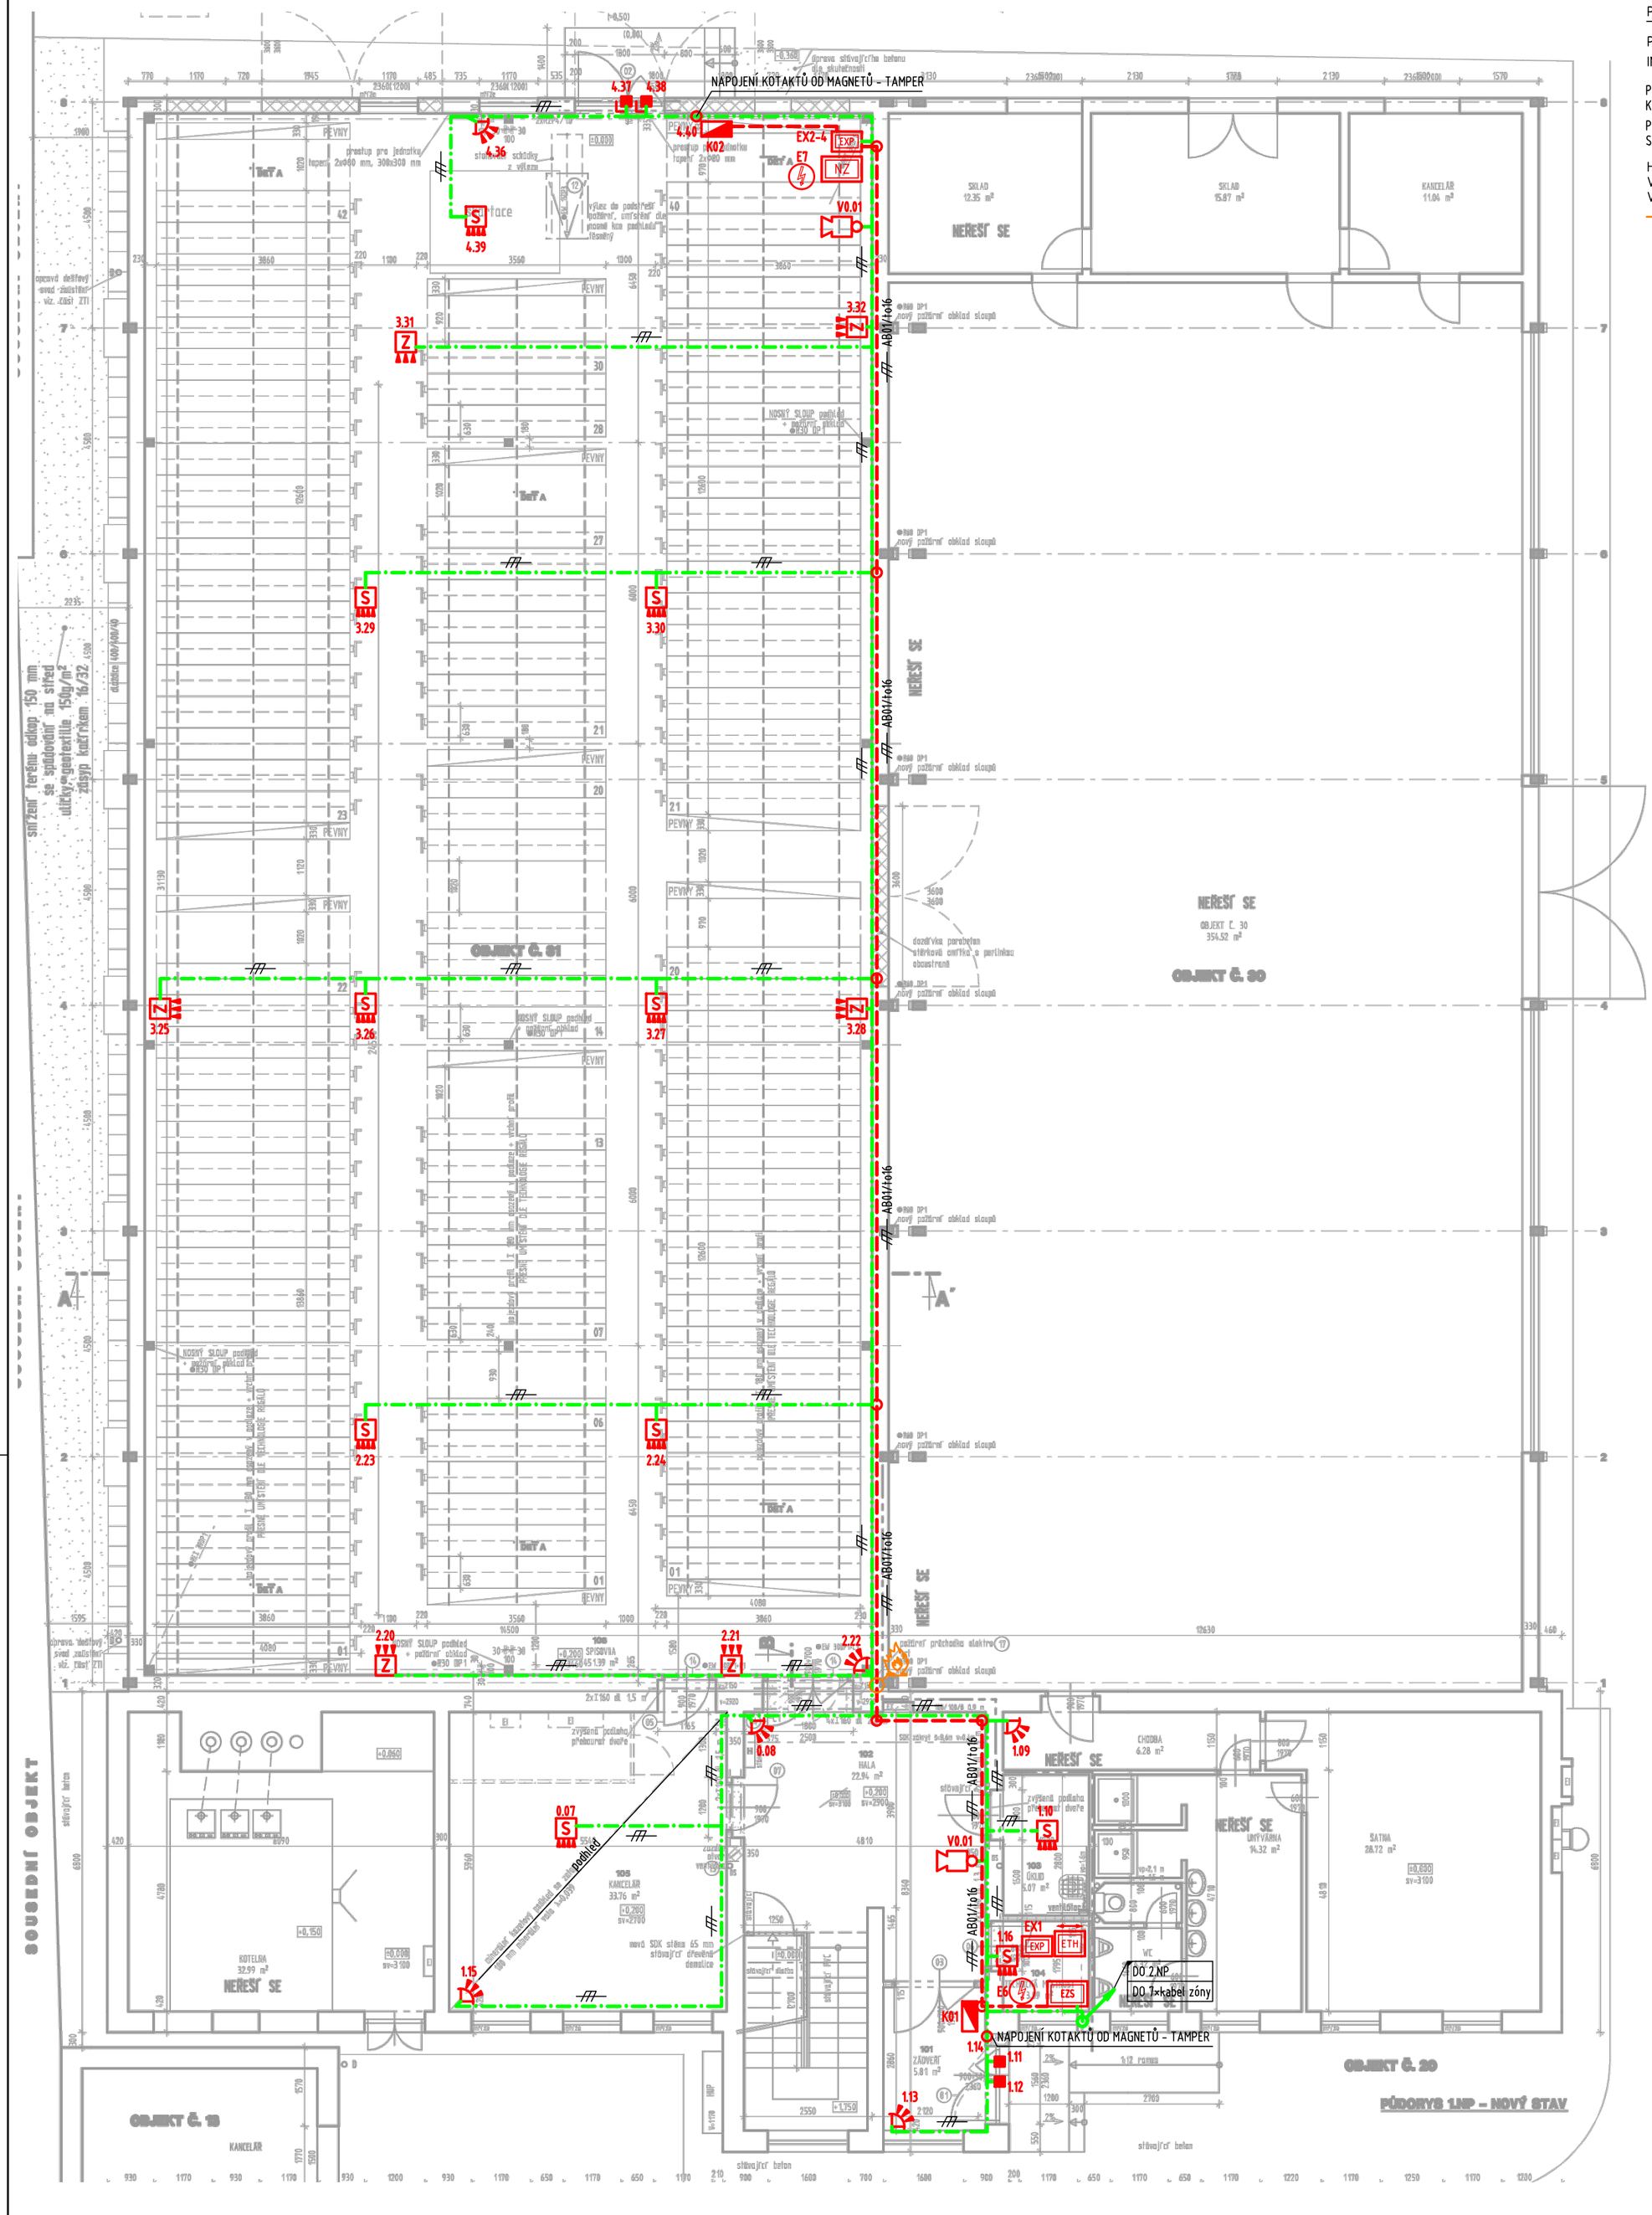

POKYNY PRO MONTÁŽ:

PODROBNÉ POKYNY PRO MONTÁŽ A PROVEDENÍ INSTALACE JSOU UVEDENY V TECHNICKÉ ZPRÁVĚ.

PROSTUPY ELEKTRICKÝCH ROZVODŮ (KABELŮ A VODIČŮ) POŽÁRNĚ DĚLÍCÍMI KONSTRUKCEMI MUSÍ BÝT PROVEDENY PODLE ČLÁNKU 6.2 ČSN 73 0810 : 2009.

PRO ZHOTOVENÍ PROTIPOŽÁRNÍCH UCPÁVEK SE POUŽIJE SYSTÉMOVÉ ŘEŠENÍ S ATESTEM STÁTNÍ ZKUŠEBNY (NAPŘ. HILTI, PROMAT, AJ.)

HRANICE POŽÁRNĚ DĚLÍCÍCH KONSTRUKCÍ JE BAREVNĚ ODLIŠENA VE VÝKRESOVÉ DOKUMENTACI. BLIŽŠÍ PODROBNOSTI JSOU UVEDENY VE VÝKRESOVÉ DOKUMENTACI STAVEBNÍ ČÁSTI.

HRANICE POŽÁRNĚ DĚLÍCÍ KONSTRUKCE

PROTIPOŽÁRNÍ UCPÁVKA

LEGENDA:

- KABEL - SBĚRNICE (2×Φ1+4×Φ0,5)
- KABEL - ZÓNY
- EZS ÚSTŘEDNA SYSTÉMU EZS
- NZ NAPÁJECÍ ZDROJ
- EXP EXPANDÉR EZS
- OVLÁDACÍ KLÁVESNICE EZS
- INFRAPASIVNÍ PROSTOROVÝ DETEKTOR
- MAGNETICKÝ KONTAKT VRATOVÝ
- Z DETEKTROR ZAPLAVENÍ
- VNITŘNÍ SIRÉNA
- ETH PŘENOSOVÉ ZAŘÍZENÍ ETHERNET
- SILOVÉ PŘÍVODY VIZ PŘÍLOHA č.1
- S HLÁSIČ POŽÁRU ZAPOJENÝ V LINCE ELEKTRICKÉ ZABEZPEČOVACÍ SIGNALIZACE (ZAŘÍZENÍ AUTONOMNÍ DETEKCE A SIGNALIZACE POŽÁRU DLE VYHLÁŠKY Č. 23/2008)
- MAGNETICKÝ KONTAKT

LEGENDA ULOŽENÍ:

- VEDENÍ NA POVRCHU
- VEDENÍ POD POVRCHEM
- VEDENÍ V OMÍTCE

MĚŘÍTKO 1:100

0 1 2 3 4 m

PROFESE: ZAŘÍZENÍ SLABOPROUDÉ ELEKTROTECHNIKY

AG COM, a.s. Náměstí Míru 22, 503 03 Smiřice
tel.: +420 495 421 312, fax : +420 495 421 108, e-mail: projekce@agcom.cz, www.agcom.cz

AGCOM PEOPLE FOR YOUR ICT
Náměstí Míru 22, 503 03 Smiřice
tel.: 495 405 911 e-mail: projekce@agcom.cz

NAVRHL:	KRESLIL:	SCHVÁLIL:
Jan ČÁSLAVSKÝ	Jan ČÁSLAVSKÝ	Jiří MACHÁČEK

INVESTOR:	**Magistrát města Pardubic** Perštýnské nám. 1, 530 21 Pardubice
AKCE:	**Stavební úpravy objektů č.20 a 31 na poz. p.č. 958/1 v k.ú Pardubice na spisovnu**
PŘÍLOHA:	SLABOPROUD **EZS - 1.NP**
ARCHIV:	Z_140579 / 14057902_402.dwg

DRUH DOKUM.:	DPS
ČÍSLO ZAKÁZKY:	Z_140579
DATUM:	08/2014
MĚŘÍTKO:	1:100
POČET FORMÁTŮ:	4x A4
ČÍSLO PARÉ	ČÍSLO PŘÍLOHY: **D 1.4.7-04**