



Naše značka: FI/2012/v,k/98
Vyřizuje: Flosová/466798449
Datum: 18.9.2012

INDESING s.r.o.
Jezbořice 110
530 02 Pardubice

Věc: Pardubice, Karla IV. – rekonstrukce vnitrobloku – vyjádření k dokumentaci ke stavebnímu řízení.

Předložená projektová dokumentace řeší rekonstrukci vnitrobloků Pardubice Karla IV.

Stavba zahrnuje - opravu povrchu komunikace a chodníků

- veřejné osvětlení
- svislé dopravní značení
- zřízení parkovacích stání
- odvodnění komunikace
- sadové úpravy .

K návrhu a realizaci máme následující připomínky:

1. Nově navržené vpusti budou napojeny na stávající kanalizační šachty nebo se využije vysazených odboček pro stávající vpusti, ve výjimečných případech se provede jejich napojení na potrubí do předem vyfrézovaných otvorů.
2. Napojení dešťových vpustí na stoku bude zahrnuto do nákladů oprav komunikace.
3. Odvodnění (dešťová kanalizace, dešťová vpust' s přípojkou) není součástí veřejné kanalizace a zůstane ve správě provozovatele komunikace.
4. Před zahájením prací požádejte středisko vodovodů a kanalizací o vytyčení trasy vodovodního a kanalizačního potrubí a souvisejících zařízení.
5. Požadujeme dodržet min. ochranné pásmo vodovodu a kanalizace, které je vymezeno vodorovnou vzdáleností od obrysu potrubí nebo kanalizační stoky na obě strany do průměru 500 mm včetně 1,5 m a od průměru 500 mm 2,5 m. Používání mechanizace bude omezeno. Pro hutnění může být použit pouze statický válec, beranění nelze provádět. Umisťování konstrukcí (sloupky veřejného osvětlení, osazování svislého dopravního značení, základy apod.) a vysazování zeleně v ochranném pásmu bude omezeno a dohodne se způsob provedení a opatření.
6. Na hydranty, traťová šoupata a kanalizační poklopy nesmí být ukládán materiál z výkopu. Veškeré armatury a tvarovky musí být po celou dobu výstavby zabezpečeny proti poškození těžkými vozidly.
7. Nevyužitá dešťová vpusti a úseky dešťové kanalizace budou zrušeny včetně napojení na veřejnou kanalizaci a otvory do stoky se vodotěsně odstraní.
8. Stávající kanalizační a vodovodní přípojky, které jsou dožilé nebo v nevyhovujícím technickém stavu, doporučujeme vyměnit, a to na náklady jejich majitelů.

9. Veškeré poklopy, které budou stavbou dotčeny, musí být na náklady investora osazeny do úrovně budoucí nivelety.
10. V rámci stavby zajistí investor (zhotovitel) přístup k vodovodnímu zařízení (šoupata, hydranty) a kanalizačnímu zařízení a umožní přístup k řadům v případě havarijního zásahu.
11. V rámci stavby bude zajištěna účast technika VAK při kontrolních dnech – napojení na veřejnou kanalizaci budou zkontrolovány před zásypem.

S pozdravem


Ing. Pavel Janoušek
vedoucí ÚTPČ

VODOVODY A KANALIZACE
PARDUBICE, a.s.
Teplého 2014, 530 02 PARDUBICE
IČO 60 10 86 31 DIČ CZ60108631
OR KS HK, oddíl B, vložka 999
- 31 -

Na vědomí: Ing. Štorek, p. Kouřil
Spis: Vyj. Pce 2012

Telefon	Fax	Bankovní spojení	IČO	DIČ
466798411	466304643	17699313/0300	60108631	CZ60108631

společnost vedena v obchodním rejstříku u Krajského soudu v Hradci Králové oddíl B., vložka 999

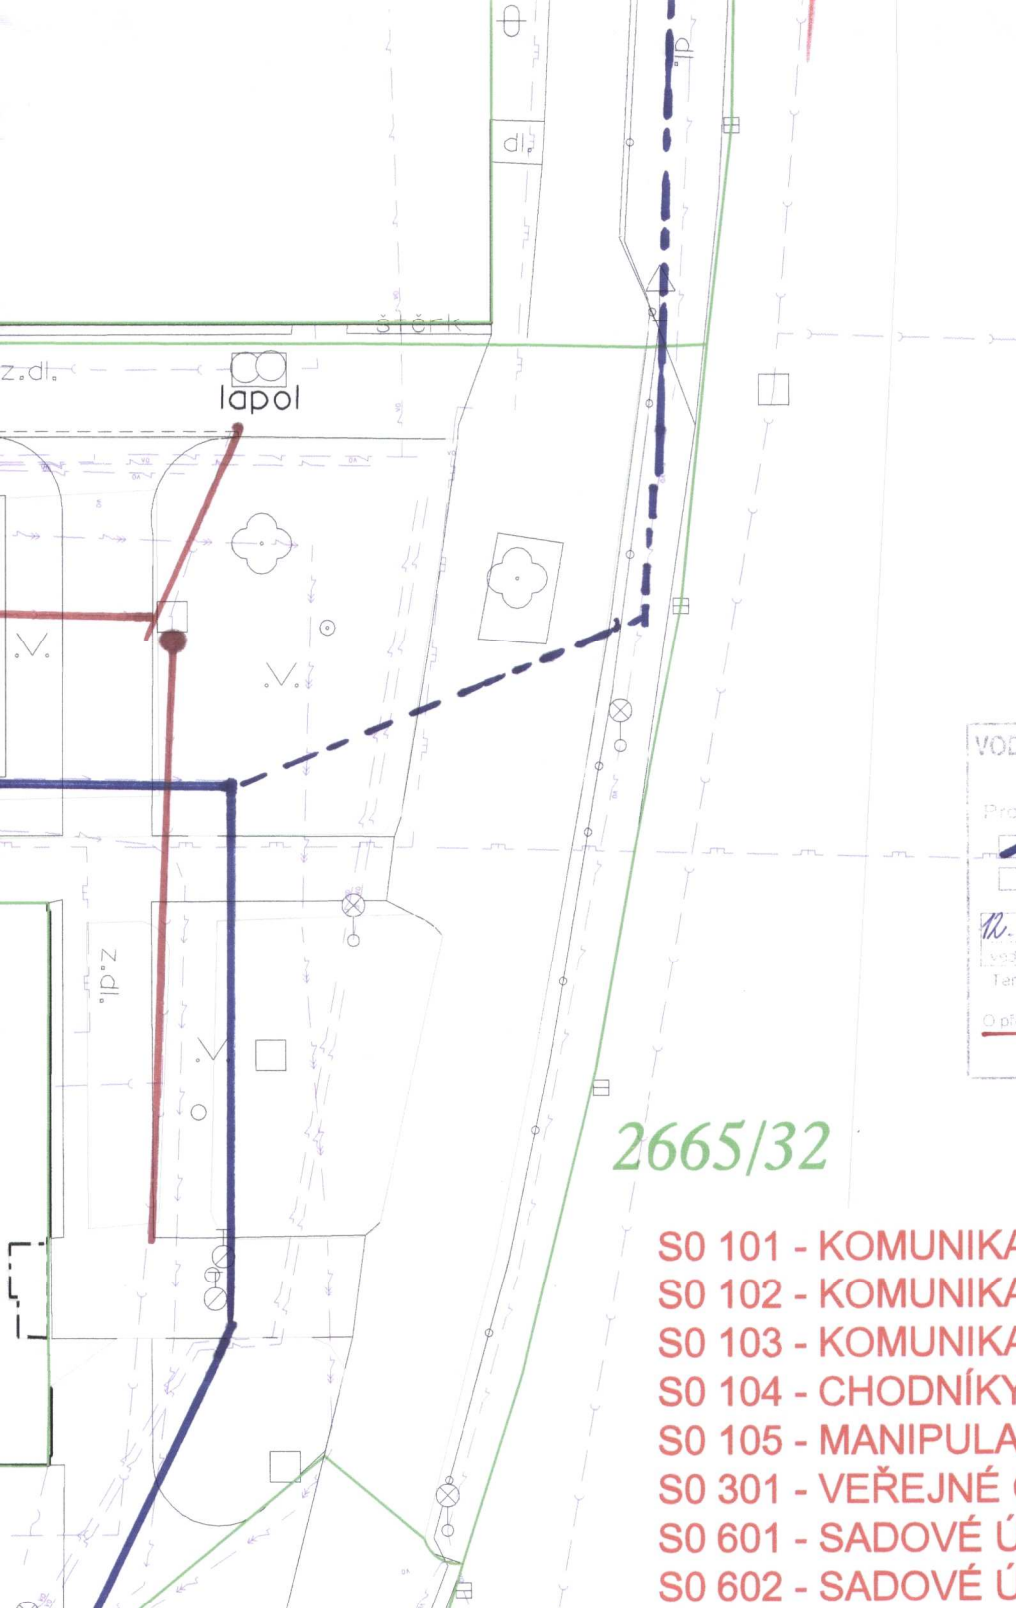

VODOVODY A KANALIZACE PARDUBICE A.S.
orientační zakres sítě

Provoz vodovodů Provoz kanalizací

orientační zakres potrubí orientační zakres potrubí

v zájmovém území se nenachází zařízení v naší správě

vedoucí střediska vodovodů vedoucí střediska kanalizací


Tento orientační zakres neslouží jako podklad pro územní nebo stavební řízení

O přesné vytyčení si požádejte příslušná střediska v Pardubicích.
Tepleho 2014, tel. 466 798 411.

Úřední hodiny pondělí 12 – 15, středa 8 – 11, 12 – 16

2665/32

- S0 101 - KOMUNIKACE I.
- S0 102 - KOMUNIKACE II.
- S0 103 - KOMUNIKACE III.
- S0 104 - CHODNÍKY
- S0 105 - MANIPULAČNÍ PLOCHA
- S0 301 - VEŘEJNÉ OSVĚTLENÍ
- S0 601 - SADOVÉ ÚPRAVY I.
- S0 602 - SADOVÉ ÚPRAVY II.

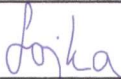ZPRACOVAL		ZODPOVĚDNÝ PROJEKTANT		INDESING s.r.o. Jezbořice 110 530 02 email : indesing@email.cz mobil : 777088699 IČO 268 76 035	
Tomáš Sojka		Ing. Jiří Šejnoha			
					
KAT. ÚZEMÍ	Pardubice	OKRES	Pardubice	REKONSTRUKCE VNITROBLOKU KARLA IV.	
INVESTOR	Statutární město Pardubice - ÚMO I.				
REKONSTRUKCE VNITROBLOKU KARLA IV.				DRUH PROJEKTU	DSP
				FORMÁT	8 A4
				DATUM	květen 2012
				ČÍSLO ZAKÁZKY	201112
KOORDINAČNÍ SITUACE				MĚŘITKO	Č. PŘÍLOHY
				1 : 250	B 2