

STATUTÁRNÍ MĚSTO PARDUBICE

MAGISTRÁT MĚSTA



ODBOR MAJETKU A INVESTIC

Oddělení pozemků a převodu nemovitostí
Štrossova 44, 530 21 Pardubice

Žádost ze dne: 03.09.2012
Naše č.j.: 98/52664/2012
Vyřizuje: Lic. Jitka Řeháková
Telefon: 466 859 147
E-mail: jitka.rehakova@mmp.cz

V zastoupení:
INDESING s.r.o.
Jezbořice 110
530 02 PARDUBICE

Investor:
Úřad městského obvodu Pardubice I
Chemiků 128
530 09 PARDUBICE

V Pardubicích dne 07.09.2012

Věc: Souhlas vlastníka pozemků k.ú. Pardubice, MO1

Obdrželi jsme Vaši žádost o souhlas vlastníka pozemků ozn. jako p.p.č. 137/5, 137/6, 137/7, 137/9 a 137/10 kat. území Pardubice, které jsou ve vlastnictví Statutárního města Pardubice z důvodu zásahu do uvedených pozemků za účelem realizace akce „Rekonstrukce vnitrobloku Karla IV“, která je investiční akcí Úřadu městského obvodu Pardubice I.

Statutární město Pardubice, jako vlastník pozemků ozn. jako **p.p.č. 137/5, 137/6, 137/7, 137/9 a 137/10 kat. území Pardubice** sděluje prostřednictvím odboru majetku a investic, že nemá z majetkoprávního hlediska námitek a souhlasí se zásahem do uvedených pozemků v rozsahu dle doložené dokumentace a dle průvodní zprávy pro investiční akci ÚMO Pardubice I s názvem „Rekonstrukce vnitrobloku Karla IV“. Vlastník pozemků požaduje po kolaudaci stavby zaměření stavby a následně data na CD nosiči předat na Odbor hlavního architekta k rukám Ing. Lubomíra Pecky. Dále vlastník pozemků požaduje, aby byly práce provedeny dle platných norem, předpisů a legislativy.

Tento souhlas byl vydán dle zákona č. 183/2006 Sb. o územním plánování a stavebním řádu má platnost 2 roky dle ode dne vydání, nenahrazuje vyjádření dalších odborných orgánů a slouží jako podklad **k stavebnímu řízení**.


V případě kácení a pěstebního zásahu na dřevinách upozorňujeme, že vlastníci pozemků, na kterých dřeviny rostou, musí vydat souhlasné vyjádření/ požádat o kácení dle zákona č. 114/1992 Sb., o ochraně přírody a krajiny o povolení kácen, ve znění pozdějších předpisů. V případě doplnění soustavy veřejného osvětlení je nutné vyjádření společnosti Služby města Pardubic a.s.


Mgr. Dagmar Balousová
vedoucí oddělení
Statutární město Pardubice
Magistrát města Pardubice
Odbor majetku a investic
Oddělení pozemků
a převodu nemovitostí
PSČ 530 21

-2-

Příloha:

1x potvrzený zakres rozsahu stavby v katastrální mapě

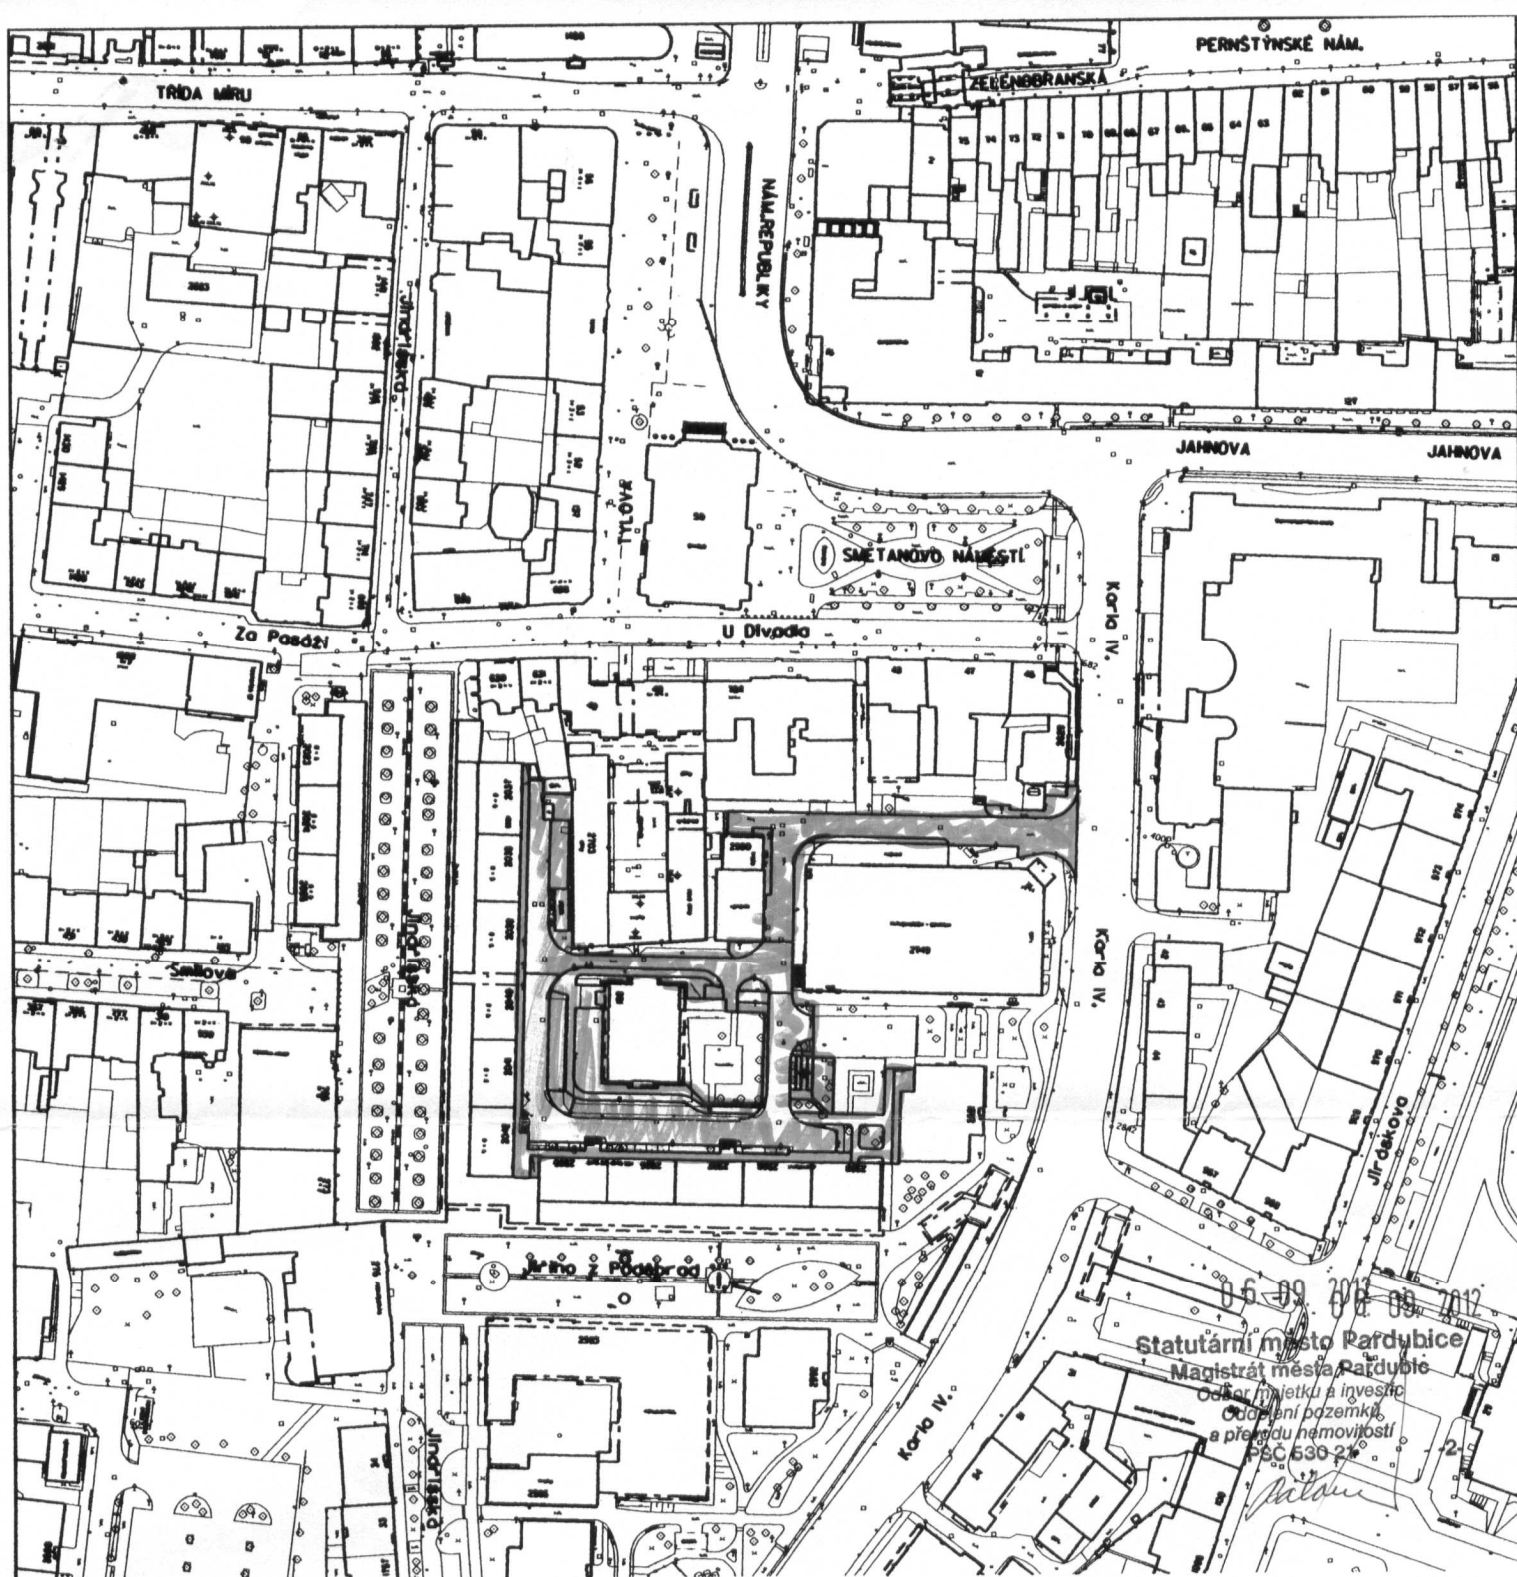

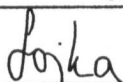ZPRACOVAL		ZODPOVĚDNÝ PROJEKTANT		INDESING s.r.o. Jezbořice 110 530 02 email : indesing@email.cz mobil : 777088699 IČO 268 76 035					
Tomáš Sojka		Ing. Jiří Šejnoha							
									
KAT. ÚZEMÍ	Pardubice	OKRES	Pardubice						
INVESTOR		Statutární město Pardubice - ÚMO I.							
REKONSTRUKCE VNITROBLOKU KARLA IV.									
						DRUH PROJEKTU		DSP	
						FORMÁT		A4	
						DATUM		květen 2012	
SITUACE ŠIRŠÍCH VZTAHŮ									
ČÍSLO ZAKÁZKY						201112			
MĚŘÍTKO						Č. PŘÍLOHY			
1 : 2000						B 1			