

**STATUTÁRNÍ MĚSTO PARDUBICE  
MAGISTRÁT MĚSTA**



**ODBOR MAJETKU A INVESTIC**

**Oddělení pozemků a převodu nemovitostí  
Štrossova 44, 530 21 Pardubice**

Žádost ze dne: 21.02.2013  
Naše č.j.: 35/11797/2013  
č.j.: 98/52664/2012  
Vyřizuje: Lic. Jitka Řeháková  
Telefon: 466 859 147  
E-mail: jitka.rehakova@mmp.cz

**V zastoupení:  
INDESING s.r.o.  
Jezbořice 110  
530 02 PARDUBICE**

**Investor:  
Úřad městského obvodu Pardubice I  
Chemiků 128  
530 09 PARDUBICE**

V Pardubicích dne 25.02.2013

**Věc Doplnění souhlasu vlastníka pozemků k.ú. Pardubice, MO1 vydaného dne 07.09.2012 pod č.j. 98/52664/2012**

Dne 21.02.2013 jsme obdrželi žádost o doplnění souhlasu vlastníka pozemků vydaného dne 7.9.2013 pod č.j. 98/52664/2012. Doplnění je požadováno z důvodu opomenutí pozemku ozn. jako p.p.č. 137/11 kat. území Pardubice, který je ve vlastnictví statutárního města Pardubice a je součástí akce „Rekonstrukce vnitrobloku Karla IV“, která je investiční akcí Úřadu městského obvodu Pardubice I.

Statutární město Pardubice, jako vlastník pozemku ozn. jako **p.p.č. 137/11 kat. území Pardubice** sděluje prostřednictvím odboru majetku a investic, že nemá z majetkoprávního hlediska námitek a souhlasí se zásahem do uvedeného pozemku v rámci investiční akce ÚMO Pardubice I s názvem „Rekonstrukce vnitrobloku Karla IV“. Vlastník pozemku požaduje po kolaudaci stavby zaměření stavby a následně data na CD nosiči předat na Odbor hlavního architekta k rukám Ing. Lubomíra Pecky. Dále vlastník pozemku požaduje, aby byly práce provedeny dle platných norem, předpisů a legislativy.

Tento souhlas byl vydán dle zákona č. 183/2006 Sb. o územním plánování a stavebním řádu má platnost 2 roky dle ode dne vydání, nenahrazuje vyjádření dalších odborných orgánů a slouží jako podklad k stavebnímu řízení.

**V případě kácení a pěstebního zásahu na dřevinách musí být postupováno dle zákona č. 114/1992 Sb., o ochraně přírody a krajiny o povolení kácení, ve znění pozdějších předpisů.**

Mgr. Dagmar Balousová  
vedoucí oddělení

**Statutární město Pardubice  
Magistrát města Pardubice  
Odbor majetku a investic  
Oddělení pozemků  
a převodu nemovitostí  
PSC 530 21**

**Příloha:**


1x potvrzený zakres rozsahu stavby v koordinační situaci

-2-

VNITŘNÍM

vod.žlab

lapol

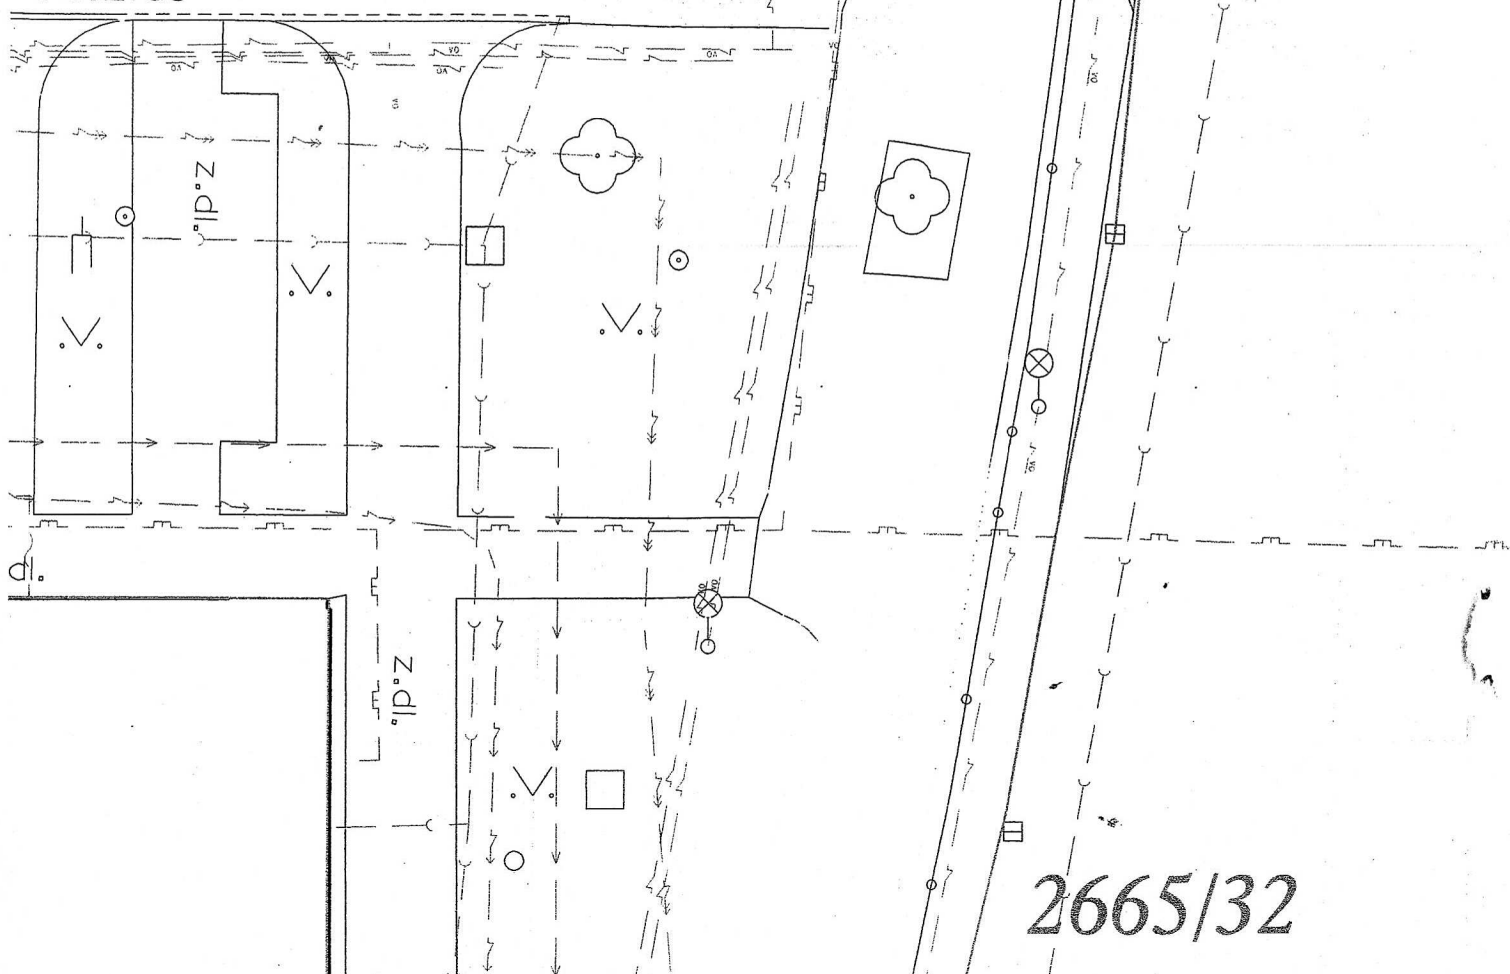


- S0 101 - KOMUNIKACE I.
- S0 102 - KOMUNIKACE II.
- S0 103 - KOMUNIKACE III.
- S0 104 - CHODNÍKY
- S0 105 - MANIPULAČNÍ PLOCHA
- S0 401 - VEŘEJNÉ OSVĚTLENÍ I.
- S0 402 - VEŘEJNÉ OSVĚTLENÍ II.
- S0 601 - SADOVÉ ÚPRAVY I.
- S0 602 - SADOVÉ ÚPRAVY II.



25. 02. 2013

Statutární město Pardubice  
Magistrát města Pardubice  
Odbor majetku a investic  
Oddělení pozemků  
a převodu nemovitostí  
PSC 530 21

-2-

*Palace*

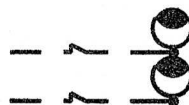

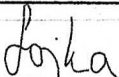ZPRACOVAL		ZODPOVĚDNÝ PROJEKTANT		INDESING s.r.o. Jezbořice 110 530 02 email : indesing@email.cz mobil : 777886889 IČO 268 76 035					
Tomáš Sojka		Ing. Jiří Šejnoha							
									
KAT. ÚZEMÍ	Pardubice	OKRES	Pardubice						
INVESTOR		Statutární město Pardubice - ÚMO I.							
REKONSTRUKCE VNITROBLOKU KARLA IV.									
						DRUH PROJEKTU		DSP+DZS+RDS	
						FORMÁT		8 A4	
						DATUM		říjen 2012	
KOORDINAČNÍ SITUACE									
						ČÍSLO ZAKÁZKY		201112	
						MĚŘÍTKO		Č. PŘÍLOHY	
		1 : 200		B 2					