


# DETAIL PROVEDENÍ ULIČNÍ VPUSTI

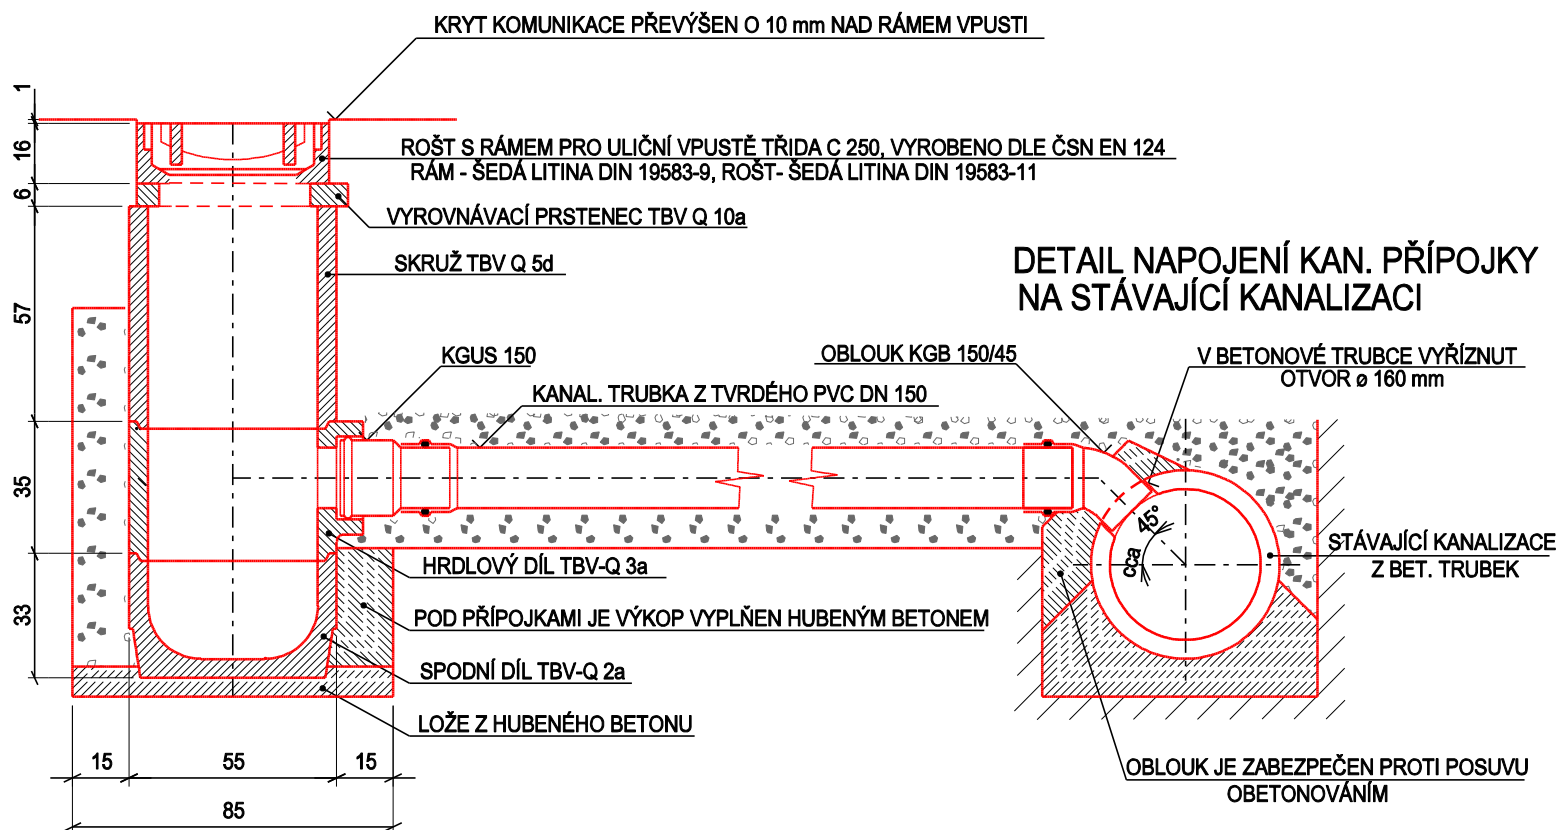

## DETAIL ULOŽENÍ KANALIZAČNÍHO POTRUBÍ V RÝŽE



ZPRACOVAL		ZODPOVĚDNÝ PROJEKTANT		<b>INDESING s.r.o.</b> Jezbořice 110 530 02 email : indesing@email.cz mobil : 777886889 IČO 268 76 035	
Tomáš Sojka		Ing. Jiří Šejnoha			
<i>Sojka</i>					
KAT. ÚZEMÍ	<i>Pardubice</i>	OKRES	<i>Pardubice</i>		
INVESTOR		<i>Statutární město Pardubice - ÚMO I.</i>			
<b>REKONSTRUKCE VNITROBLOKU KARLA IV.</b>				DRUH PROJEKTU	<i>DSP+DZS+RDS</i>
				FORMÁT	<i>A4</i>
				DATUM	<i>listopad 2013</i>
				ČÍSLO ZAKÁZKY	<i>201112</i>
<b>VZOROVÝ VÝKRES ULIČNÍ VPUSTI</b>				MĚŘÍTKO	Č. PŘÍLOHY
				<b>1 : 20</b>	<b>C111.5.1</b>