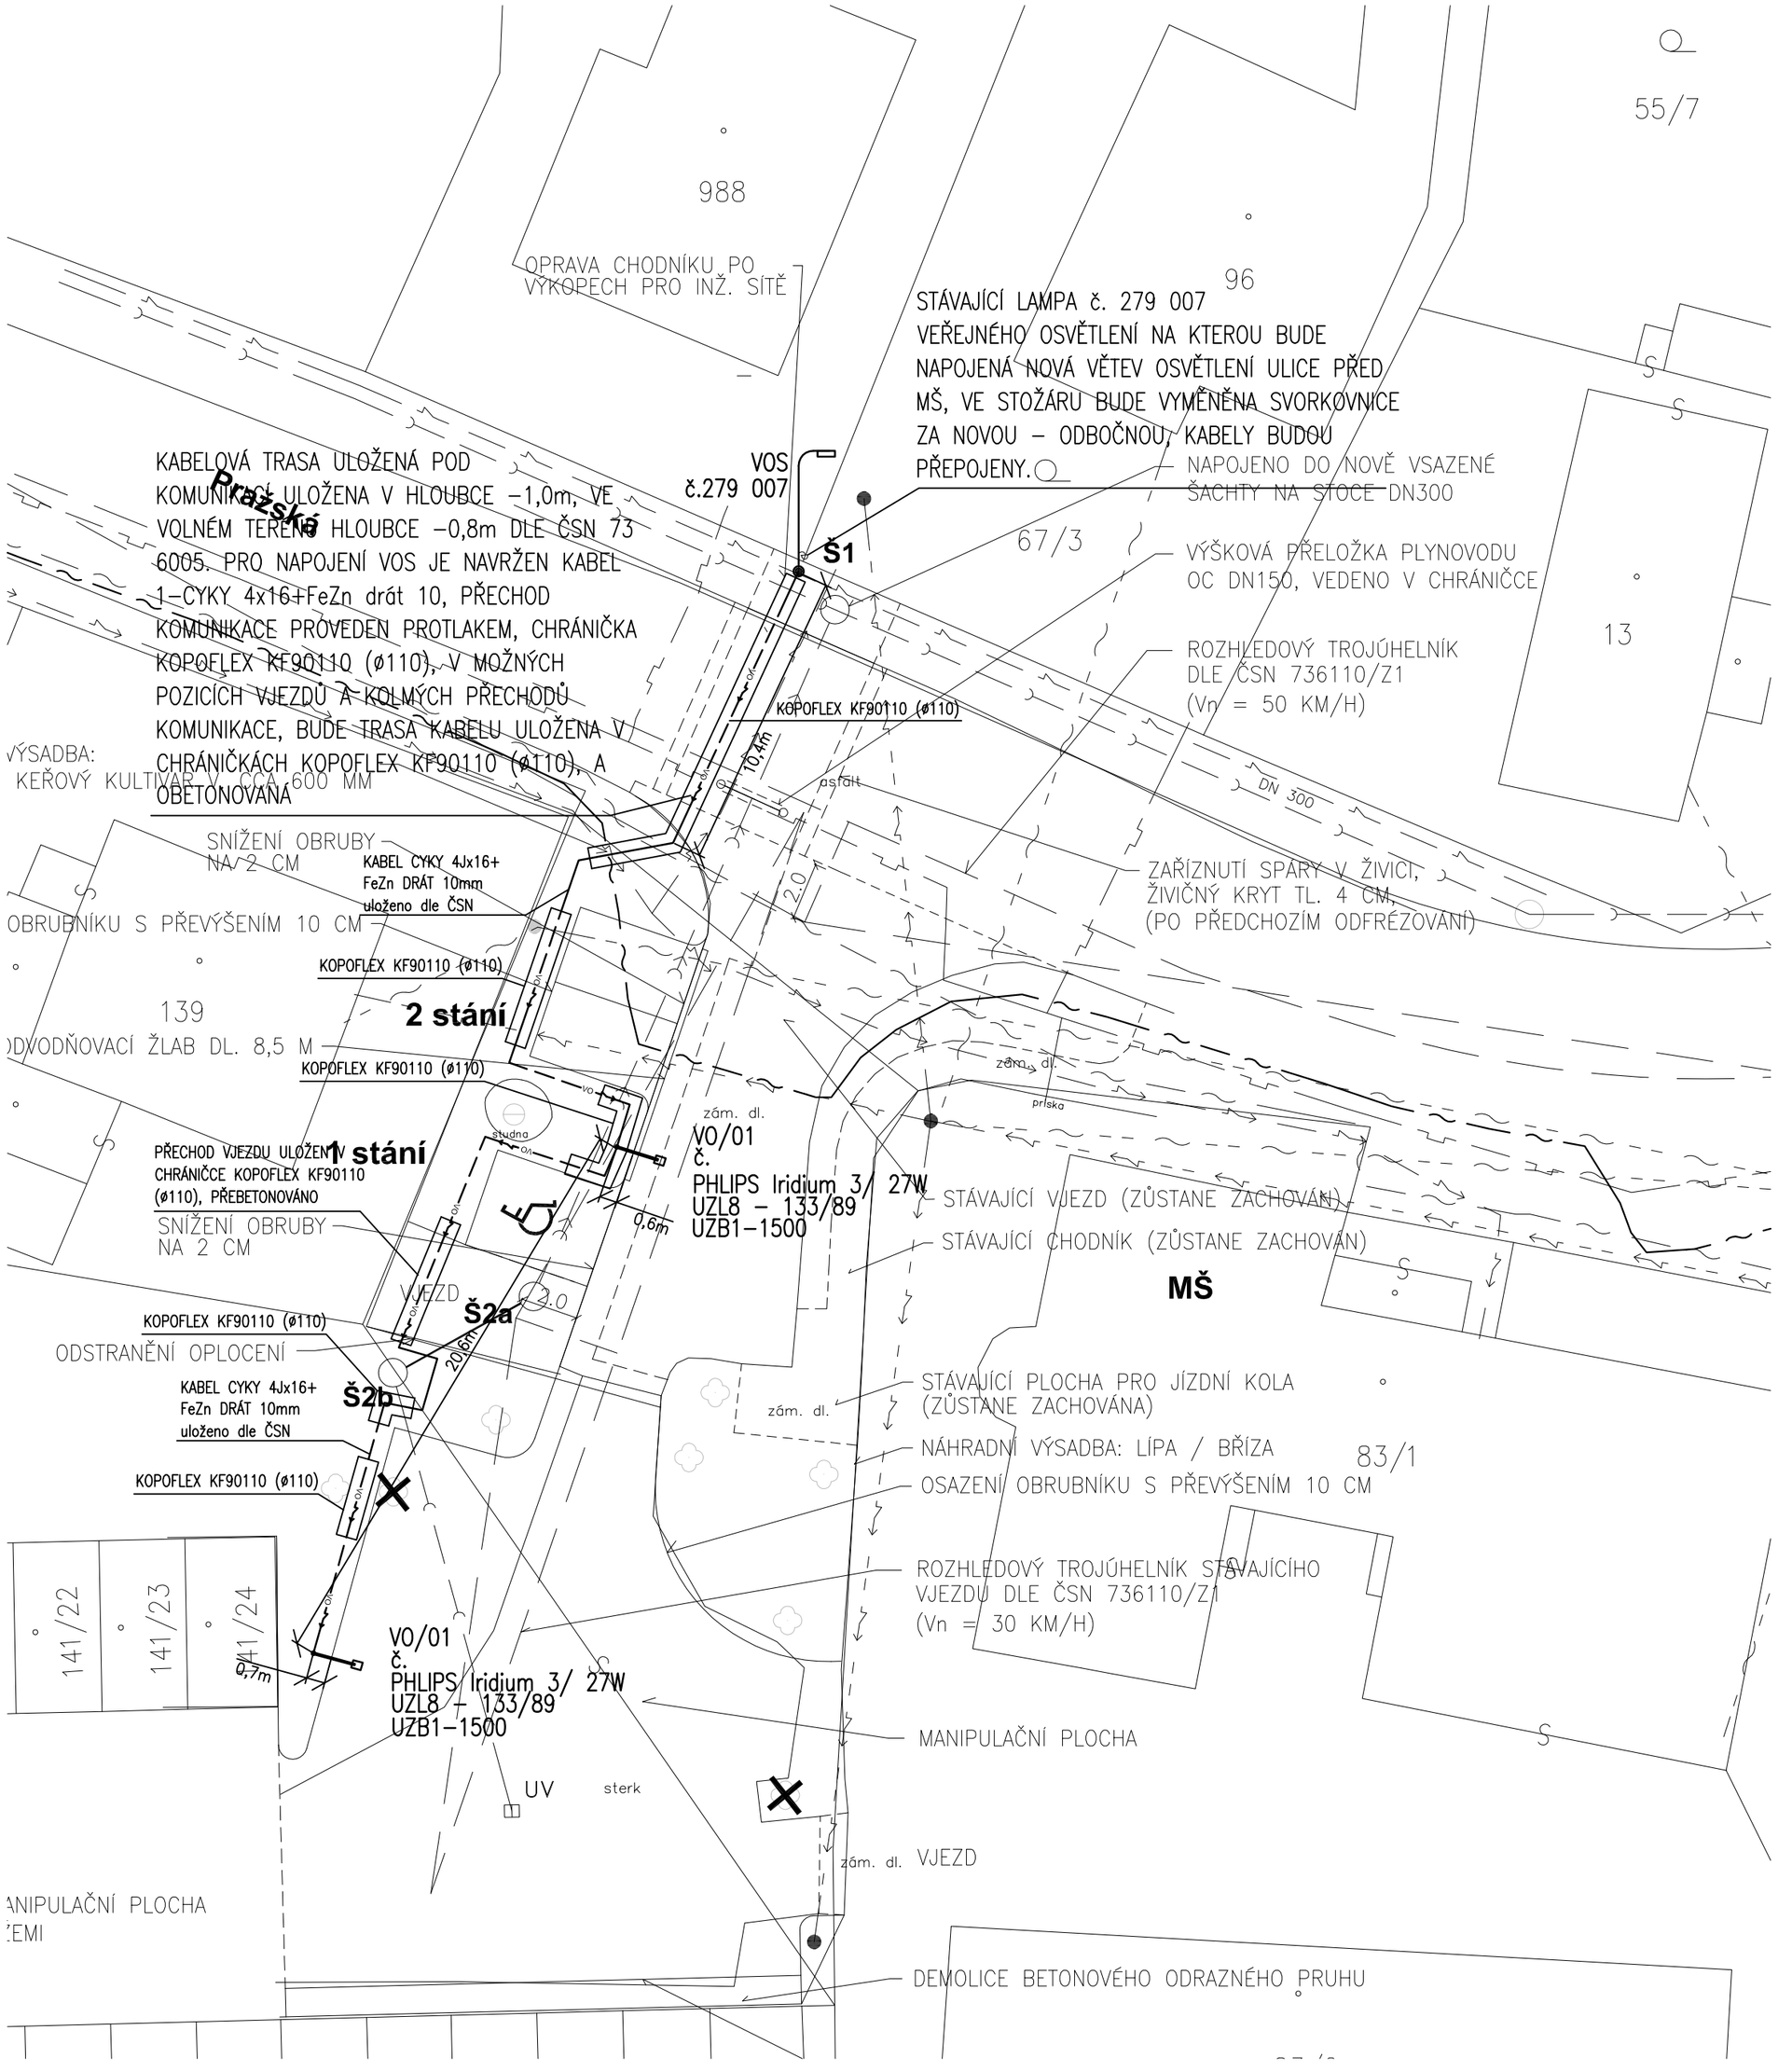

VZOROVÉ ŘEZY/exemplary cuts

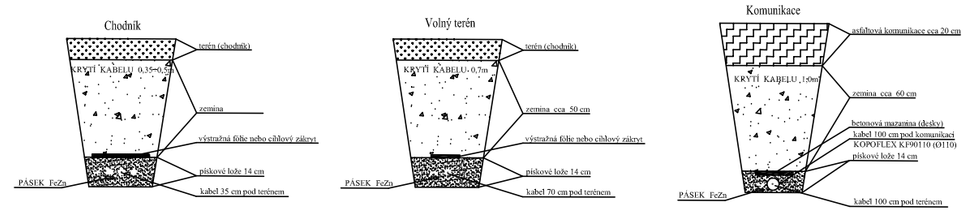

LEGENDA:

ZNAČENÍ (ČÍSLA) JEDNOTLIVÝCH STOŽÁRŮ BUDOU DOPLNĚNY PRACOVNÍKEM Služby města Pardubic a.s.

STÁVAJÍCÍ ULIČNÍ SVÍTIDLO č.279 007

STOŽÁR+SVÍTIDLO VOS
PHLIPS Iridium 3 Mini LED BGP381 GRN35, optika WSO, neutrální barva LED, 27 W
STOŽÁR KOOPERATIVA UZL 8 – 133/89
SVÍTIDLO NA VÝLOŽNÍKU UZB 1–1500

KABELOVÁ TRASA KABELŮ VOS
CYKY 4Jx16 + přiložený FeZn drát 10mm

Zájmové plochy zatříděny dle ČSN EN 13201–1:
Komunikace pro vozidla (vjezd) – třída osvětlenosti S4
(průměrná hodnota udržované osvětlenosti 5 lx, minimální 1 lx)
Chodník před mateřskou školou – třída osvětlenosti S5
(průměrná hodnota udržované osvětlenosti 3 lx, minimální 0,6 lx)
ČSN EN 12464–2:
Parkovací stání osvětlenost –5 lx

Revize 01

D.2. VEŘEJNÉHO OSVĚTLENÍ

HLAVNÍ PROJEKTANT	ZODP. PROJEKTANT	VYPRACOVAL
ING. ARCH. T. SLAVÍK	P. Aschenbrenner	P. Aschenbrenner

KRAJ: Pardubický
INVESTOR: Městský obvod Pardubice VI – Svítkov
AKCE: **Popkovice Parkoviště u MŠ**
ODDÍL: **D.2. VEŘEJNÉHO OSVĚTLENÍ**
OBSAH: **SITUACE ROZVODŮ**

ČÍS. ZAK.	03/15
SOUBOR	
DRUH PD	DSP+DZS
DATUM	11. 2015
FORMÁT	6 A4
MĚŘÍTKO	1:200
SOUPRAVA	
ČÍS. PŘÍLOHY	**D.2.-02**