


PŮDORYS BYTU č.16 – SLUNEČNÍ 300, PARDUBICE
STÁVAJÍCÍ STAV + BOURACÍ PRÁCE

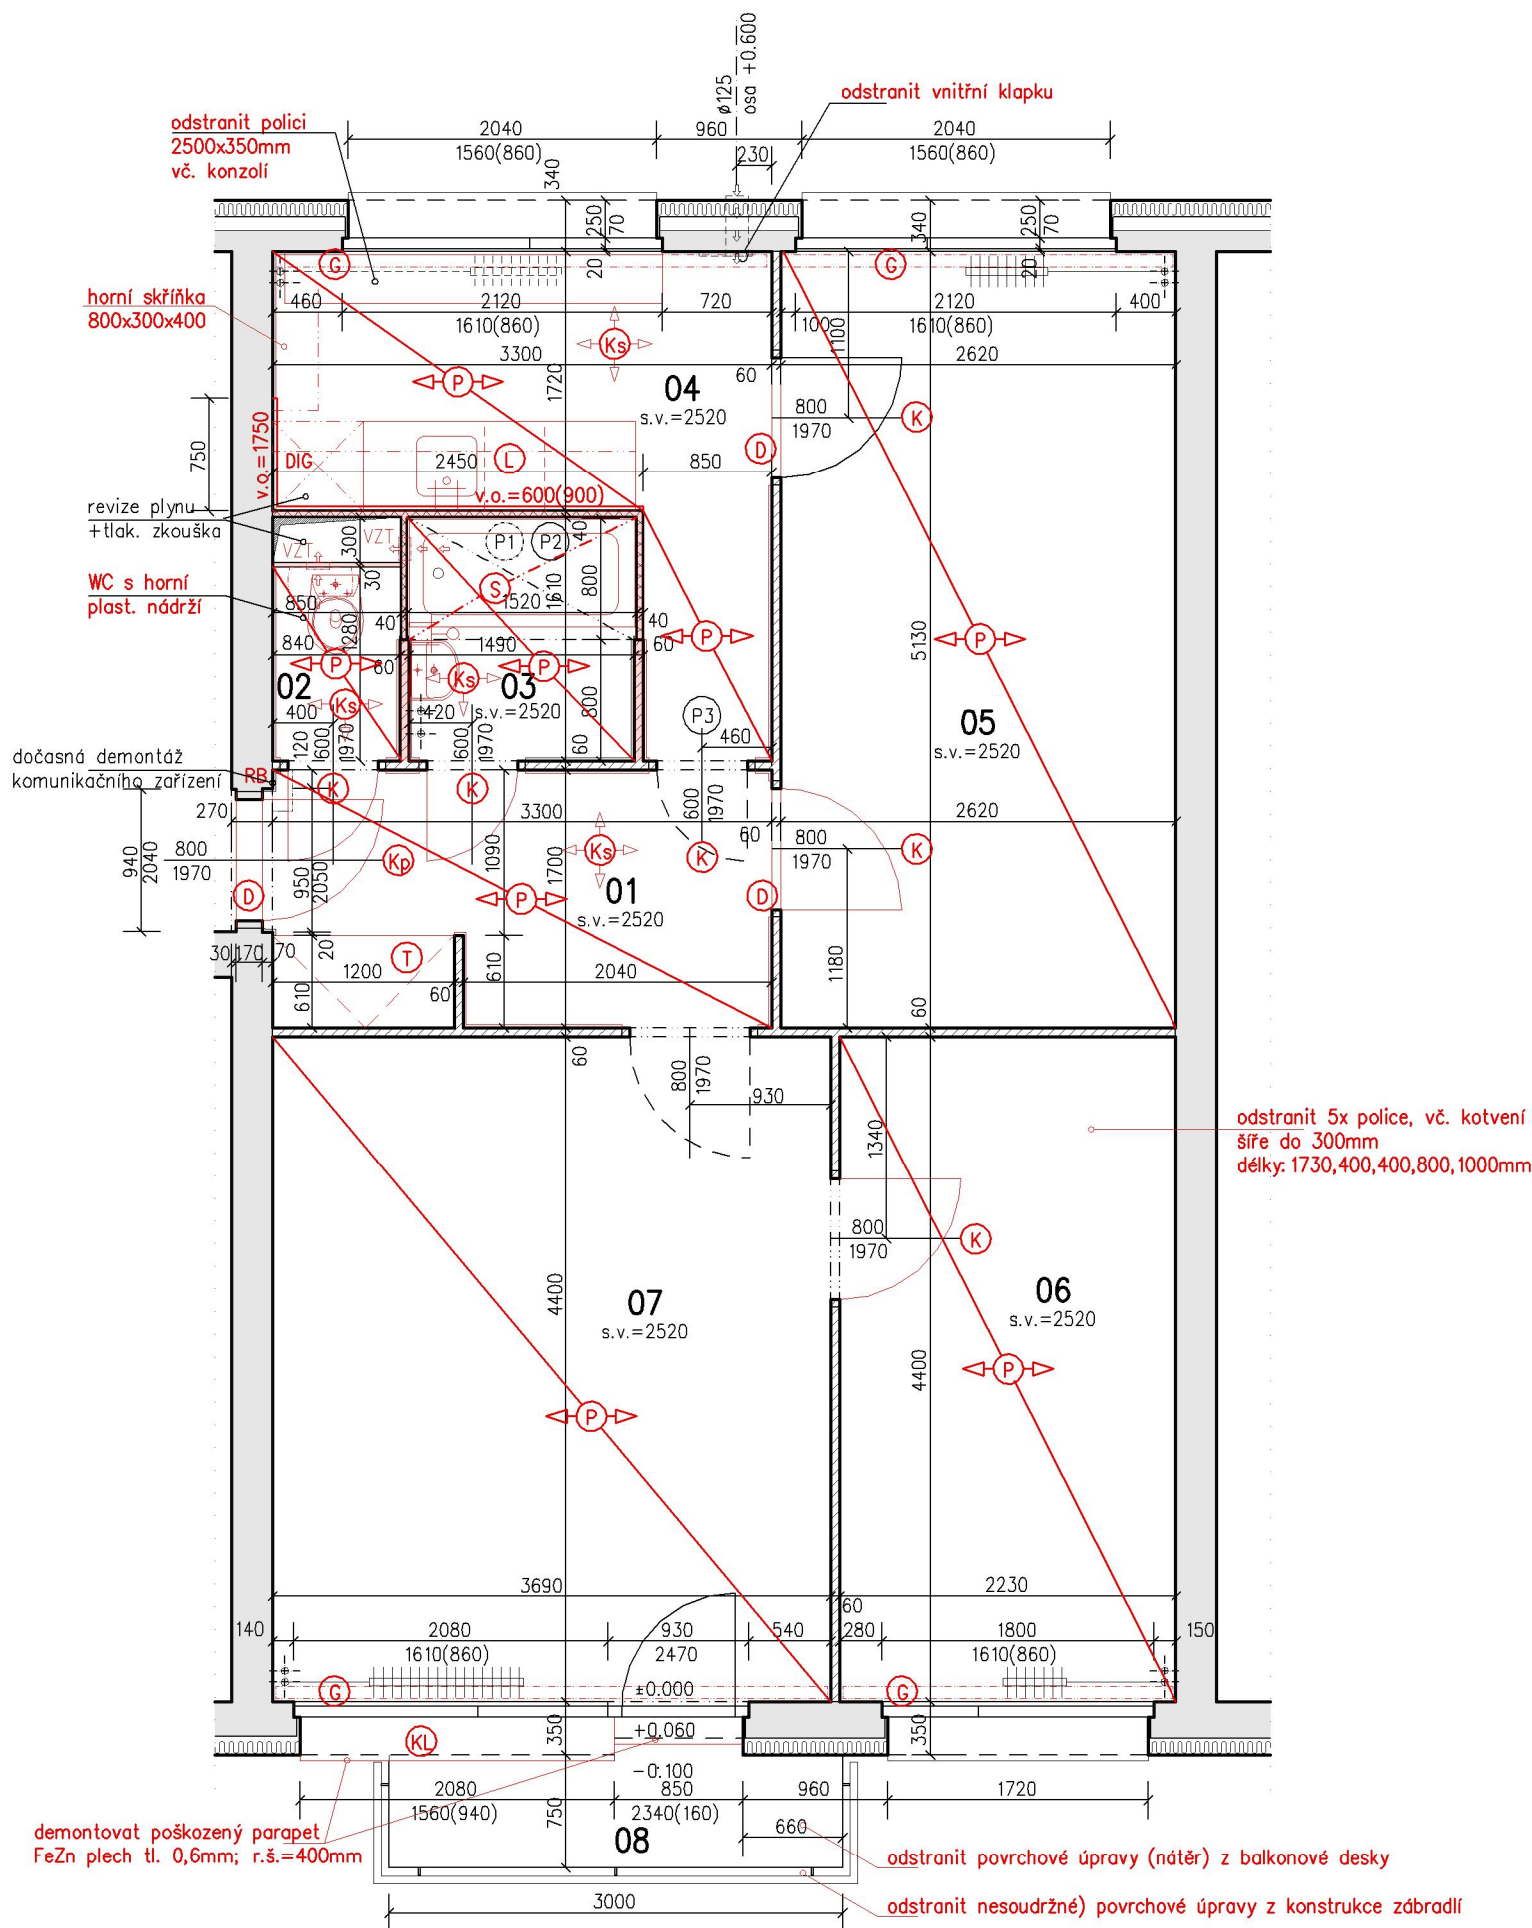

LEGENDA MÍSTNOSTÍ :

OZN.	NÁZEV MÍSTNOSTI	m ²	PODLAHA	STĚNY	STROP	POZNÁMKA
01	Předsíň	5,76	PVC	omítka	omítka	ker. sokl. v=100mm
02	WC	1,14	PVC	omítka	omítka	ker. sokl. v=100mm
03	koupelna	2,42	PVC	omítka	omítka/sololit	ker. sokl. v=100mm
04	kuchyně	7,09	PVC	omítka	omítka	ker. sokl. v=100mm
05	pokoj	13,49	koberec+PVC	omítka	omítka	garnýž v celé délce okenní stěny
06	pokoj	9,81	PVC	omítka	omítka	garnýž v celé délce okenní stěny
07	pokol	16,31	koberec+PVC	omítka	omítka	garnýž v celé délce okenní stěny
08	balkon	2,25	cem. potěr	KZS, vnější omítka	omítka	

LEGENDA MATERIÁLŮ:

- STÁVAJÍCÍ NOSNÉ KONSTRUKCE
- STÁVAJÍCÍ ZDĚNÉ NENOSNÉ KONSTRUKCE
- STÁVAJÍCÍ MONTOVANÉ NENOSNÉ KONSTRUKCE (ORLEN)

POZNÁMKA:

Plocha uváděná v legendě místností je plocha podlahy včetně zařízení předmetů.
Vstupní dveře hladké plně dřevěné, vnitřní dveře dřevěné plně v ocelových zárubních.
Výplně otvorů v obvodovém pláštji již novodobé, s plastovými rámy a zasklením izolačním dvojsklem.
P1 – snížený podled, s.v.=2450, sololit
P2 – vana podezděna parobetonem tl. 50mm, v= 600mm; v prostoru vany abklad umakartovou deskou, v=+650/+1200
P3 – v ose dveří otvor 600x150(2150)mm
VZT – ventilační mřížka 100x150, resp. 150x100mm (celkem 2ks)

LEGENDA BOURACÍCH PRACÍ:

- kompletně odstraněné stavební konstrukce
- (KL) demontáž vnějšího oplechování okenního parapetu
- (T) demontáž truhlářského výrobku – vestavěné skříně
- (L) demontáž truhlářského výrobku – kuchyňské linky (sporák není)
- (K) demontáž truhlářského výrobku – dveřního křídla
- (D) demontáž truhlářského výrobku – dveřní práh
- (G) demontáž truhlářského výrobku – garnýž s textilní roletou
- (Ks) demontáž keramického soklu
- (Kp) demontáž truhlářského výrobku – protipožárního bytového dveřního křídla
- (P) odstranění podlahové krytiny, včetně podlahových lišt
- (S) demontáž stávajícího podhledu

ČERVENOU barvou jsou označeny trvale odstraňované prvky a konstrukce
– stávající rozvody ZT budou demontovány, včetně vodovodních baterií (demontáž od svislých stoupaček v instalačním jádru).
– rozvody elektro, doplňky EL a svítidla. budou demontovány až po pojistkovou krabici

ČÁST DOKUMENTACE	STAVEBNÍ TECHNICKÉ ŘEŠENÍ	
ZODP. PROJEKTANT	Ing. Aleš Halový	
VYPRACOVAL	Petr Procházka	



HLAVNÍ PROJEKTANT	HM-PROJEKT s.r.o., IČ:27470644 E. BENEŠE 577, 500 12 HRADEC KRÁLOVÉ	
VEDOUČÍ PROJEKTANT	Ing. Aleš Halový	
OBJEDNATEL PD	STATUTÁRNÍ MĚSTO PARDUBICE, IČ: 00274046 PERNŠTÝNSKÉ NÁMĚSTÍ 1, 530 21, PARDUBICE	



PASPORTIZACE A STAVEBNÍ OPRAVY BYTU Č.16
– SLUNEČNÍ Č.P. 300, PARDUBICE

STÁVAJÍCÍ STAV + BOURACÍ PRÁCE

číslo zakázky	HM2015– 12– 303
stupeň PD	DPS
datum	12/2015
měřítko	1:50
označení přílohy	02