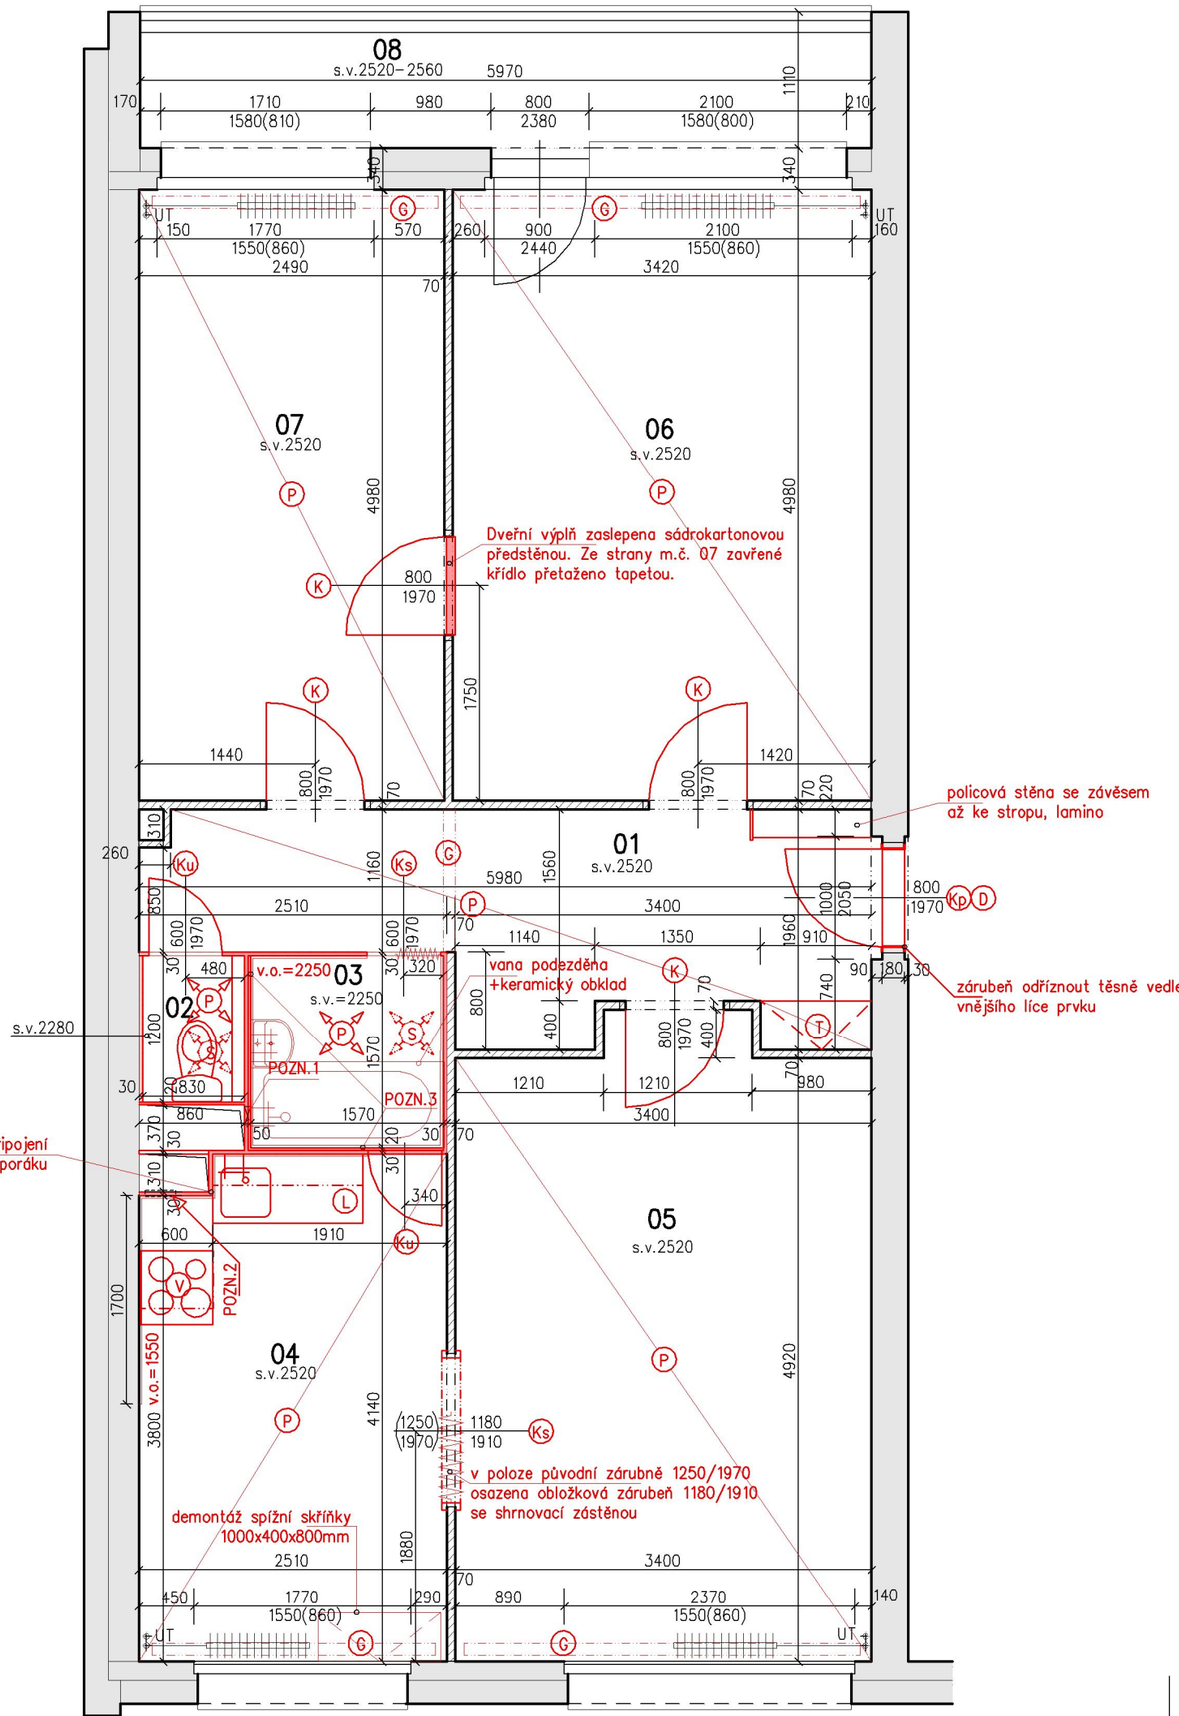

LEGENDA MÍSTNOSTÍ :

OZN.	ÚČEL	m^2	PODLAHA	STĚNY	STROP	POZNÁMKA
01	Předsíň	9.35	PVC	omítka/umakart	omítka	vestavná skříň
02	WC	1.00	PVC	omítka/umakart	umakart	
03	koupelna	2.55	PVC	umakart	umakart	
04	kuchyň	10.05	PVC	omítka/umakart	omítka	garnýž v délce stěny
05	obývací pokoj	17.25	PVC	omítka	omítka	garnýž v délce stěny
06	pokoj	17.30	PVC	omítka	omítka	garnýž v délce stěny
07	pokoj	12.35	PVC	omítka	omítka	garnýž v délce stěny
08	lodžie	6.65	potěr	fasádní omítka	fas. omítka	očistit nepevné části nátěru zábradlí

01, 04, 05, 06 a 07 dřevěné soklové lišty; 02 a 03 plastové soklové lišty

LEGENDA MATERIÁLŮ:

- STÁVAJÍCÍ NOSNÉ KONSTRUKCE
- STÁVAJÍCÍ ZDĚNÉ NENOSNÉ KONSTRUKCE
- STÁVAJÍCÍ MONTOVANÉ JÁDRO (UMAKART)

POZNÁMKA:

Plocha uváděná v legendě místností je plocha podlahy včetně zařizovacích předmětů.
Vstupní dveře dřevěné, hladké, plné, v ocelové zárubni, vnitřní dveře do 02 a 03 kompletizované plné (umakartové jádro) ostatní křídla dřevěná plná, nebo částečně prosklená, osazeá v ocelových zárubních pro zazdění.
Okna a balkonové dveře novodobé prvky s rámy z vícemorových plastových profilů, zasklená čirým izolačním dvojsklem.
POZN. 1 – větrací mřížka 150/350mm, osa= cca 2250mm od čisté podlahy
POZN. 2 – ventilační mřížka 250x150(1250) – ODSTRANIT
POZN. 3 – lepená desky SDK – ODSTRANIT

LEGENDA BOURACÍCH PRACÍ:

- kompletně odstraněné stavební konstrukce
- (Kp) demontáž bytového dveřního křídla s požární odolností, odříznutí ocelové zárubně
- (K) demontáž dřevěného dveřního křídla (plného, nebo částečně prosklenéh), očištění ocelové zárubně
- (Ku) demontáž dveřního křídla (umakart), včetně zárubně (součást bytového jádra)
- (Ks) demontáž shrnovacího dveřního křídla včetně zárubně
- (L) demontáž truhlářského výrobku – kuchyňské linky
- (D) demontáž truhlářského výrobku – dveřní práh
- (G) demontáž truhlářského výrobku – záclonová garnýž
- (T) demontáž truhlářského výrobku – vestavěné skříně, spížní skříňky
- (V) odstranění stávajícího sporáku
- (P) (S) demontáž podlahové krytiny, včetně podlahových lišt
- demontáž stávajícího podhledu, WC=umakart, koupelna=minerální kazetový podhled

– stávající rozvody ZT vedené ve stěnách i na povrchu konstrukcí budou demontovány, včetně vodovodních baterií (demontáž od svislých stoupaček v instalačním jádru, včetně hlavního uzávěru)
– rozvody elektro, doplňky EL a svítidla. budou demontovány včetně pojistkové skříňky (interkom ponechat pro zpětnou montáž)
– v celé bytové jednotce demontovat tělesa. Stávající tělesa i rozvody UT očistit od nesoudržných nátěrů.

S

ČÁST DOKUMENTACE	STAVEBNĚ TECHNICKÉ ŘEŠENÍ	
ZODP. PROJEKTANT	Ing. Zdeněk Mikulecký	
VYPRACOVAL	Petr Procházka	

HMP top s.r.o.

HLAVNÍ PROJEKTANT	HMP TOP s.r.o. Jižní 870, 500 03, Hradec Králové
VEDOUCÍ PROJEKTANT	Ing. Zdeněk Mikulecký
OBJEDNATEL PD	STATUTÁRNÍ MĚSTO PARDUBICE, IČ: 00274046 PERNŠTÝNSKÉ NÁMĚSTÍ 1, 530 21, PARDUBICE

HMP top s.r.o.
Jižní 870, 500 03 Hradec Králové
IČO: 275 02 180 DIČ: CZ 275 02 180
parizek@hmptop.cz tel.: 603 570 332

PASPORTIZACE A STAVEBNÍ OPRAVY BYTU Č.18 – GAGARINOVA Č.P. 380, PARDUBICE

číslo zakázky	HM2016-05-312
stupeň PD	DPS
datum	07/2016
měřítko	
označení přílohy	02

STÁVAJÍCÍ STAV + BOURACÍ PRÁCE