


SVÍTIDLO– "S" DO 70W/IP66

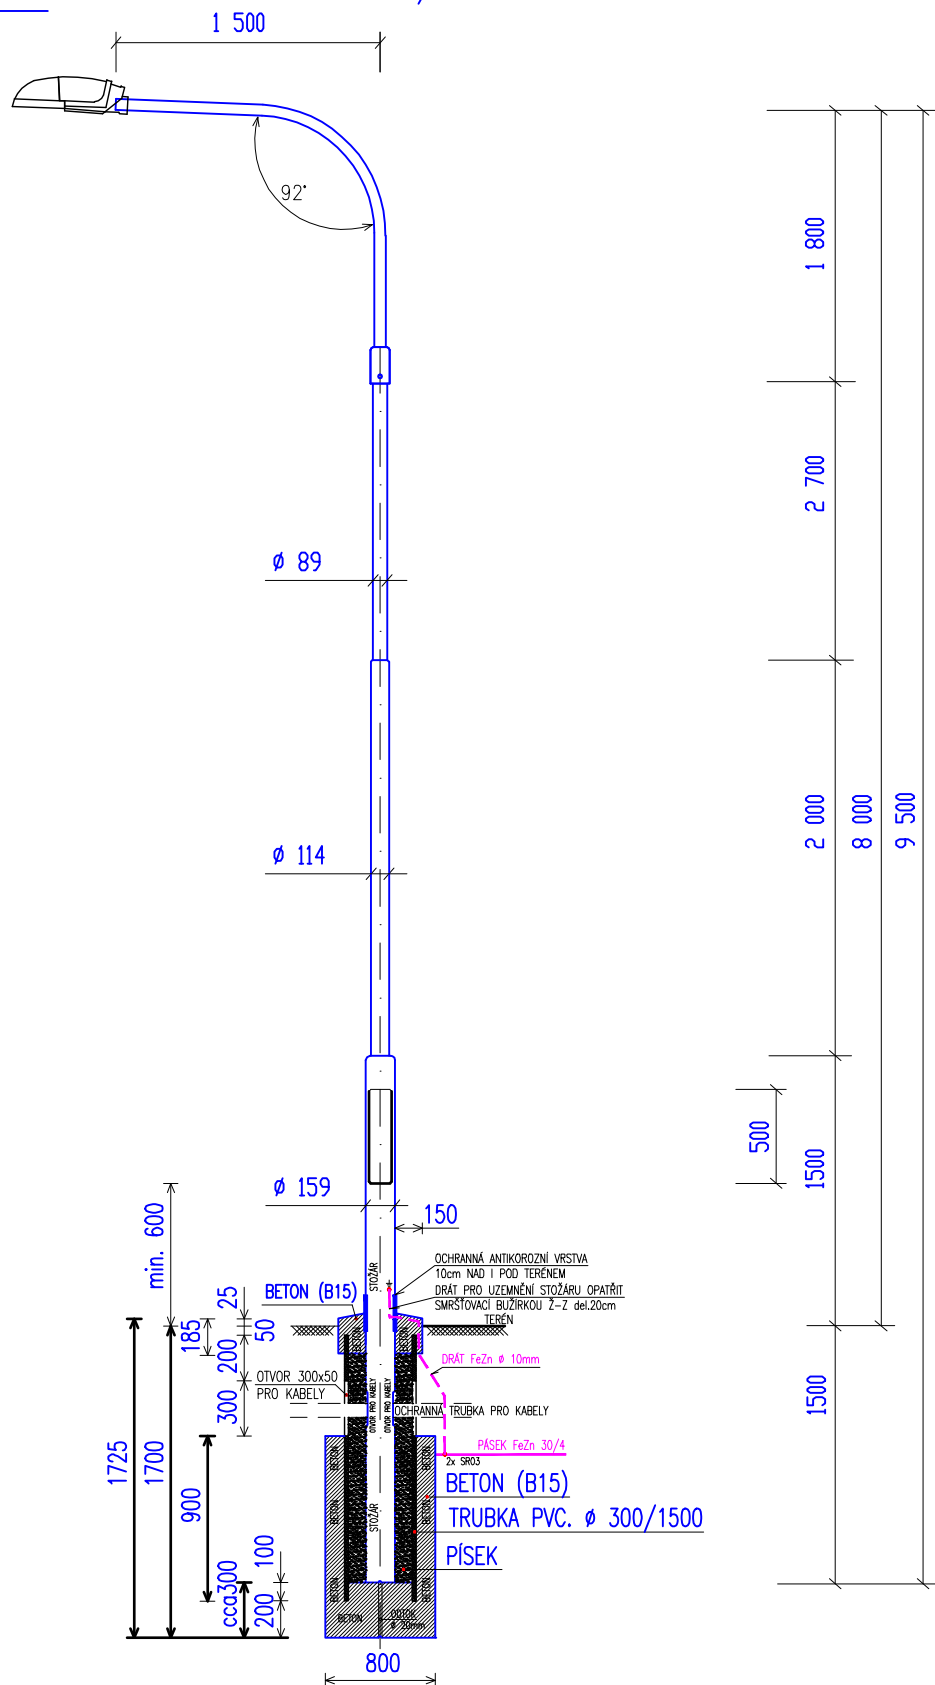

SCHEMA ZÁKLADU PRO STOŽÁR (DO VÝŠKY 8m)

S11.1–S11.7
S11.9, S11.10
S11.12–S11.15
S12.1–S12.4
S12.6–S12.8
S12.10, S12.11
S13.1–S13.11



S– SVÍTIDLO VÝBOJKOVÉ 70W, IP66
(PODROBNÝ POPIS SVÍTIDLA VIZ. PŘÍLOHA TECHNICKÉ ZPRÁVY Č.4)
STOŽÁR BEZPATICOVÝ TŘÍSTUPŇOVÝ (ø 159/114/89mm) CEL.DÉLKA 7,7m
VÝLOŽNÍK JEDNORAMENNÝ, OBLOUKOVÝ– 1500 d.v./ø 60/NÁKLON 2°
POVRCHOVÁ ÚPRAVA ŽÁROVÝ POZINK
ZÁVĚSNÁ VÝŠKA SVÍTIDLA 8m

PŘÍLOHA č.1

SVÍTIDLO– "S" DO 70W/IP66

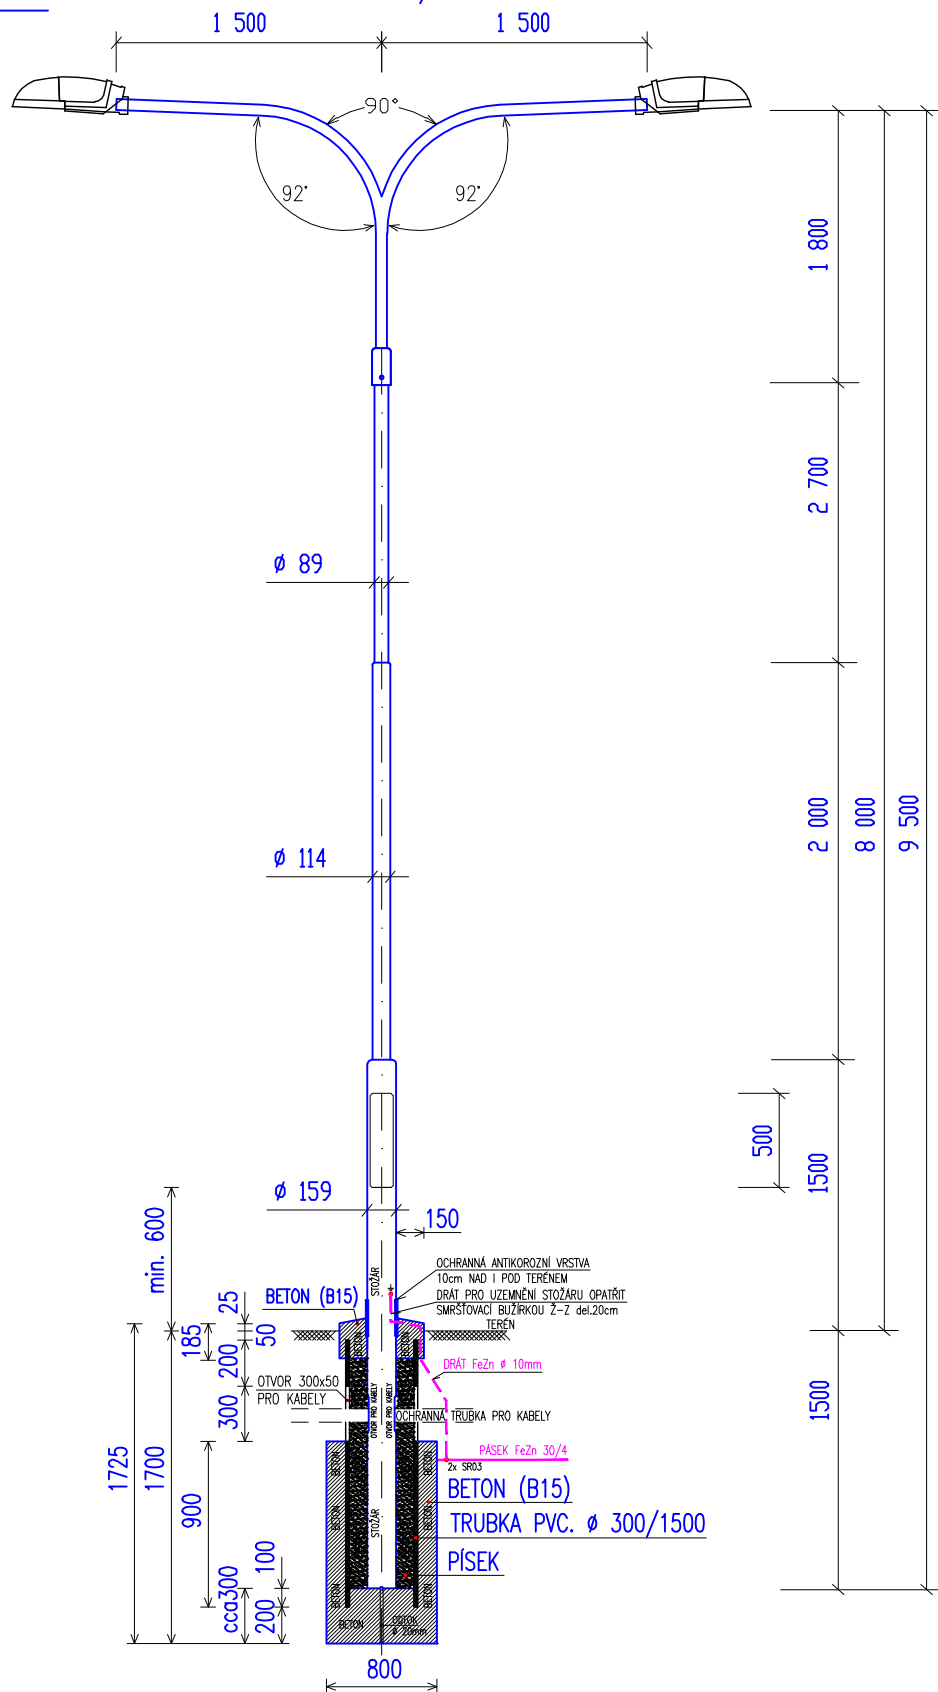
 


SCHÉMA ZÁKLADU PRO STOŽÁR (DO VÝŠKY 8m)

- S12.2**  2x S– SVÍTIDLO VÝBOJKOVÉ 70W, IP66
 (PODROBNÝ POPIS SVÍTILDA VIZ. PŘÍLOHA TECHNICKÉ ZPRÁVY Č.4)
 STOŽÁR BEZPATICOVÝ TŘÍSTUPŇOVÝ (Ø 159/114/89mm) CEL.DÉLKA 7,7m
 VÝLOŽNÍK DVOURAMENNÝ, OBLOUKOVÝ– 1500 d.v./Ø 60/RAM 180°/NÁKLON 2°
 POVRCHOVÁ ÚPRAVA ŽÁROVÝ POZINK
 ZÁVĚSNÁ VÝŠKA SVÍTIDLA 8m

SVÍTIDLO– "M" DO 70W/IP65

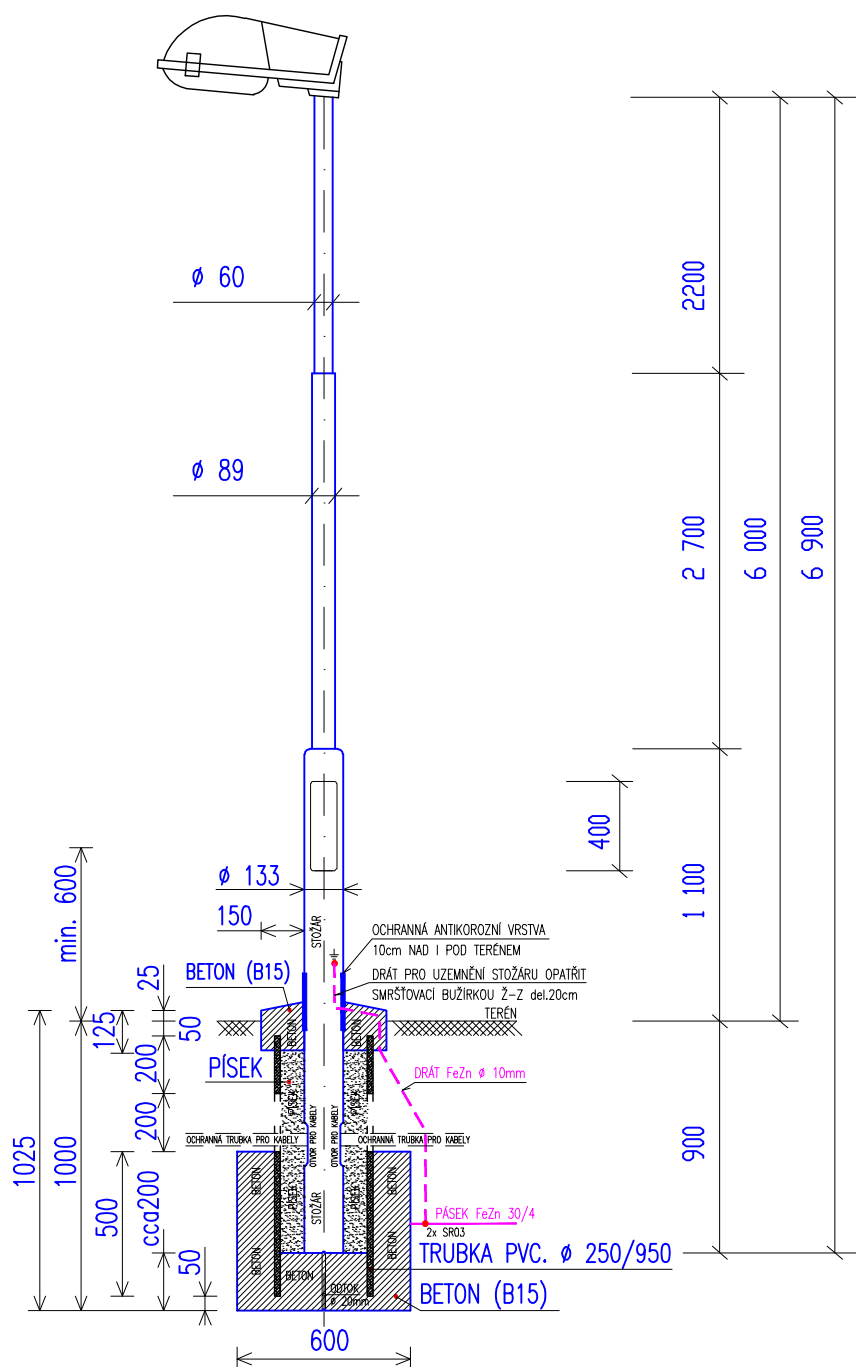


SCHÉMA ZÁKLADU PRO STOŽÁR (DO VÝŠKY 6m)

M11.8, M11.11
M12.5, M12.9



M– SVÍTIDLO VÝBOJKOVÉ 70W, IP65
(PODROBNÝ POPIS SVÍTILDA VIZ. PŘÍLOHA TECHNICKÉ ZPRÁVY Č.4)
STOŽÁR BEZPATICOVÝ TŘÍSTUPŇOVÝ (ø 133/89/60mm) CEL.DÉLKA 6,9m
POVRCHOVÁ ÚPRAVA ŽÁROVÝ POZINK
ZÁVĚSNÁ VÝŠKA SVÍTIDLA 6m

LEGENDA SVÍTIDEL

- SVÍTIDLA PRO VEŘEJNÉ OSVĚTLENÍ


SVÍTIDLO PRO VEŘEJNÉ OSVĚTLENÍ

- na výložník

Svítidlo: S..

Světelný zdroj:	výbojka 70W
Příkon:	80 W
Předřadník:	elektromagnetický (nízkoztrátový)
Optika:	fasetová polouzavřená
Kryt optiky:	ploché sklo
Barva:	šedá (RAL 7035)
Kratí:	IP66
Rozměr:	749/321/232mm d.š.v
Váha:	8,4 kg

Obrázek svítidla:

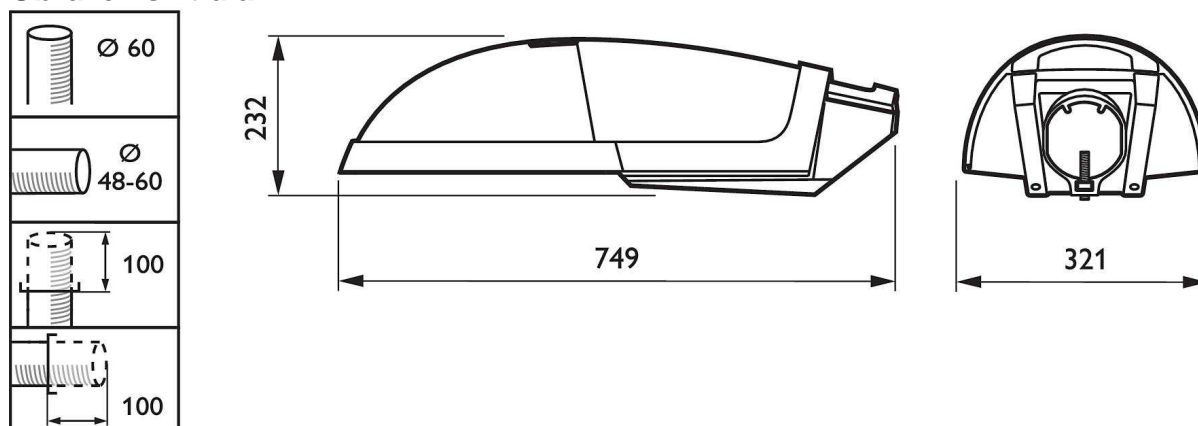

Popis:

Tělo svítidla je robustní, z hliníku litého pod tlakem. Svítidlo s vrchním přístupem k elektrické části bez potřeby náradí – díky jednoduchému ergonomickému klipu. Po otevření elektrické části zůstane vrchní kryt spojen pevně se svítidlem (otevření odklopením). Difuzor svítidla bude tvořen tepelně tvrzeným plochým sklem. Stupeň krytí svítidla bude minimálně IP66. Optika svítidla bude tvořena velmi přesným hliníkovým reflektorem. Svítidlo bude osazeno vysokotlakou sodíkovou výbojkou 70W. Svítidlo umožňuje výměnu výbojky i údržbu elektrické výbavy bez použití náradí. Svítidlo umožňuje univerzální montáž – jak na dřív, tak výložník a má horní přístup k elektrické části. Svítidlo umožňuje přesné nastavení světelného vyzařování díky polohování výbojky – minimálně 5 poloh vertikálně tak, aby při údržbě svítidla nebylo možné změnit náhodou pozici výbojky. Úhel naklopení svítidla lze nastavit 0-15°. Elektrická výbava svítidla bude osazena v tzv. gear boxu, který lze bez použití náradí odpojit a vyndat ze svítidla.


SVÍTIDLO PRO VEŘEJNÉ OSVĚTLENÍ

- na stožár

Svítidlo: M..

Světelný zdroj:	výbojka 70W
Příkon:	80 W
Kryt optiky:	polykarbonátový
Barva:	šedá (RAL 7035)
Krytí:	IP65/43
Rozměr:	510/300/230mm d.š.v
Váha:	2,24 kg

Obrázek svítidla:

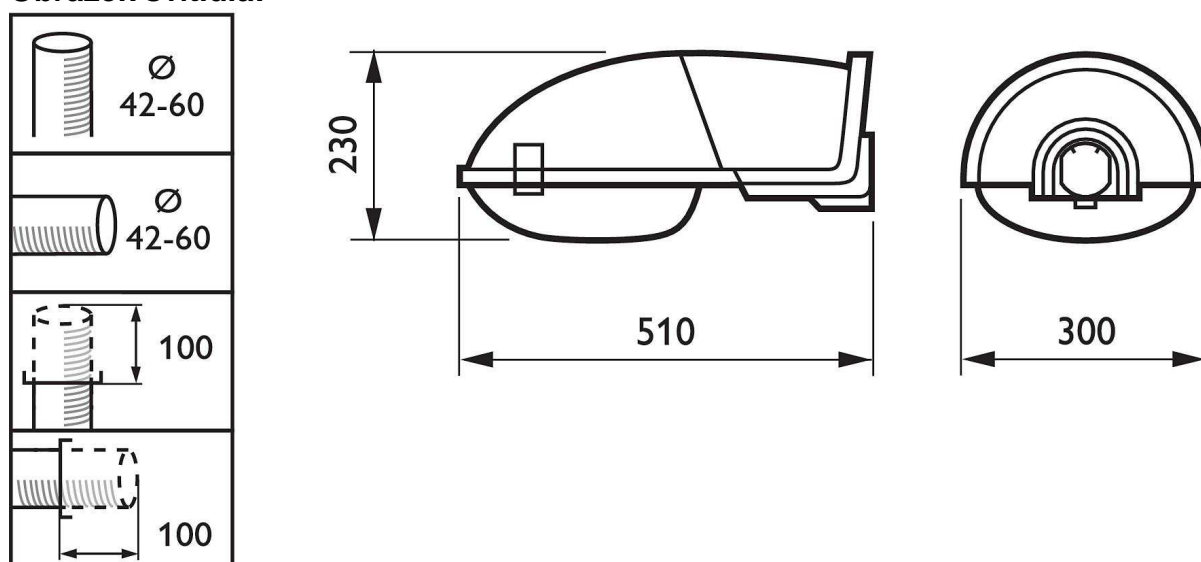

Popis:

Tělo svítidla bude z odolného polykarbonátu s odděleným prostorem s elektrickou výbavou (stupeň krytí alespoň IP43) a prostorem optiky (stupeň krytí alespoň IP65). Svítidlo bude mít vypouklý polykarbonátový difuzor. Kryt elektrické výbavy nelze po odšroubování jednoduše odstranit – zůstane vyset nejméně na bezpečnostním lanku. Svítidlo bude osazeno vysokotlakou sodíkovou výbojkou 70W. Svítidlo umožňuje univerzální montáž – jak na dřík, tak výložník a má horní přístup k elektrické části. Svítidlo umožňuje výměnu výbojky bez použití náradí.

KRYCÍ LIST STAVBY

Název stavby	Úprava sídlištní části IPRM Dukla fáze č. 11, 12, 13	JKSO		
Název objektu		EČO		
Název části		Místo		
		Pardubice		
Objednatel	Statutární město Pardubice, Pernštýnské nám. 1, Pardubice	IČO	DIČ	
Projektant		00274046	CZ 00274046	
Zhotovitel			CZ47052121	
Rozpočet číslo	Zpracoval	Dne		

Měrné a účelové jednotky

Počet	Náklady / 1 m.j.	Počet	Náklady / 1 m.j.	Počet	Náklady / 1 m.j.

Rozpočtové náklady v CZK

A			B			C		
Základní rozp. náklady			Doplňkové náklady			Náklady na umístění stavby		
1	HSV	Dodávky	8	Práce přesčas		13	Zařízení staveniště	
2		Montáž	9	Bez pevné podl.		14	Mimostav. doprava	
3	PSV	Dodávky	10	Kulturní památka		15	Územní vlivy	
4		Montáž	11			16	Provozní vlivy	
5	"M"	Dodávky				17	Ostatní	
6		Montáž				18	NUS z rozpočtu	
7	ZRN (ř. 1-6)		12	DN (ř. 8-11)		19	NUS (ř. 13-18)	
20	HZZ		21	Kompl. činnost		22	Ostatní náklady	

Projektant		D		Celkové náklady	
		23	Součet 7, 12, 19-22		
		24	15 %	DPH	
Datum a podpis	Razítko	25	21 %	DPH	
Objednatel		26	Cena s DPH (ř. 23-25)		
		E		Přípočty a odpočty	
Datum a podpis	Razítko	27	Dodávky objednatele		
Zhotovitel		28	Klouzavá doložka		
		29	Zvýhodnění + -		
Datum a podpis	Razítko				

REKAPITULACE STAVBY

Stavba: Úprava sídlištní části IPRM Dukla fáze č. 11, 12, 13
Objednatel: Statutární město Pardubice, Pernštýnské nám. 1, Pardubice
Zhotovitel:

Datum:
Projektant:
Zpracoval:

Kód	Popis	Cena bez DPH	DPH 15 %	DPH 21 %	Cena s DPH
1	2	3	4	5	6

01 Komunikace a zpevněné plochy

02 Odvodnění zpevněných ploch

03 Sadové úpravy

04 Vedlejší a ostatní náklady

Celkem

VÝKAZ VÝMĚR

Stavba: Úprava sídlištní části IPRM Dukla fáze č. 11, 12, 13

Objekt: Komunikace a zpevněné plochy

Vypracoval:

P.Č.	Kód ceník	Kód položky	Název položky	MJ	Množství	Jednotková cena	Cena celkem
	1		Zemní práce				
	11		Příprava území				
	5		Komunikace				
	9		Ostatní konstrukce a práce				
	99		Přesun hmot				
HSV Celkem							
	1		Zemní práce				
1	001	122202201	Odkopávky a prokopávky nezapažené pro silnice objemu do 100 m3 v hornině tř. 3	m3	1 657,000		
2	001	122202209	Příplatek k odkopávkám a prokopávkám pro silnice v hornině tř. 3 za lepivost	m3	1 657,000		
3	001	122101102	Odkopávky a prokopávky nezapažené v hornině tř. 1 a 2 objem do 1000 m3	m3	545,000		
4	001	162701105	Vodorovné přemístění do 10000 m výkopku z horniny tř. 1 až 4	m3	2 202,000		
5	001	167101102	Nakládání výkopku z hornin tř. 1 až 4 přes 100 m3	m3	545,000		
6	001	979097115	Poplatek za skládku - ostatní zemina	t	2 816,900		
7	001	181101102	Úprava pláně v zářezích v hornině tř. 1 až 4 se zhuťněním	m2	8 142,000		
8	001	181301103	Rozprostření ornice pl do 500 m2 v rovině nebo ve svahu do 1:5 tl vrstvy do 200 mm	m2	5 450,000		
Zemní práce - celkem							
	11		Příprava území				
9	221	113107131	Odstranění podkladu pl do 50 m2 z betonu prostého tl 150 mm	m2	15,000		
10	221	113106121	Rozebrání dlažeb nebo dílců komunikací pro pěší z betonových nebo kamenných dlaždic	m2	150,000		
11	221	113107112	Odstranění podkladu pl do 50 m2 z kameniva těžného tl 200 mm	m2	3 998,000		
12	221	113107122	Odstranění podkladu pl do 50 m2 z kameniva drceného tl 200 mm	m2	3 926,000		
13	221	113107142	Odstranění podkladu pl do 50 m2 živichných tl 100 mm	m2	3 833,000		
14	221	113201111	Vytrhání obrub chodníkových ležatých	m	31,000		
15	221	966006132	Odstranění značek dopravních nebo orientačních se sloupky s betonovými patkami	kus	4,000		
16	221	113202111	Vytrhání obrub krajiníků obrubníků stojatých	m	1 084,000		
17	221	919735112	Řezání stávajícího živichného krytu hl do 100 mm	m	58,000		
18	221	979082213	Vodorovná doprava suti po suchu do 1 km	t	3 267,600		
19	221	979082219	Příplatek ZKD 1 km u vodorovné dopravy suti po suchu do 1 km	t	29 408,400		
20	013	979098191	Poplatek za skládku - netříděné	t	3 267,600		
20a	9-a8		Oprava stávajících šachet domovních přípojek kanalizace	kpl	18,000		
20b	9-a9		Bourání ŽB chodeb krytů CO - cca 5 m3/kus	kus	4,000		
Příprava území - celkem							
	5		Komunikace				
21	221	564751112	Podklad z kameniva hrubého drceného vel. 32-63 mm tl 160 mm	m2	2 982,000		
22	221	564751113	Podklad z kameniva hrubého drceného vel. 32-63 mm tl 170 mm	m2	3 219,000		
23	221	564851113	Podklad ze štěrkodrtě ŠD tl 170 mm	m2	2 982,000		
24	221	564851111	Podklad ze štěrkodrtě ŠD tl 150 mm	m2	3 219,000		
25	221	564871111	Podklad ze štěrkodrtě ŠD tl 250 mm	m2	1 941,000		
26	221	565155221	Podklad z obalovaného kameniva OKS II tl 70 mm š nad 3 m	m2	2 665,000		
27	221	577135321	Asfaltový beton ABH III vrstva obrusná tl 40 mm š nad 3 m	m2	2 665,000		
28	221	596211132	Kladení zámkové dlažby komunikací pro pěší tl 60 mm skupiny C pl do 300 m2	m2	1 941,000		
29	MAT	592452680	Beton. dlažba kostková tl. 6 cm barevná-dodávka	m2	1 942,410		
30	MAT	592452670	Beton. dlažba kostková pro nevidomé tl. 6 cm barevná - dodávka	m2	18,500		
31	221	596911232	Kladení zámkové dlažby pozemních komunikací tl 80 mm skupiny C pl do 300 m2	m2	3 219,000		
32	MAT	592452660	Beton. dlažba kostková tl. 8 cm barevná-dodávka	m2	3 239,190		
33	MAT	592452650	Beton. dlažba kostková pro nevidomé tl. 8 cm barevná - dodávka	m2	12,000		
34	221	899331111	Výšková úprava uličního vstupu nebo vpusti do 200 mm zvýšením poklopu	kus	33,000		
Komunikace - celkem							

9		Ostatní konstrukce a práce			
35	221	917862111	Osazení chodníkového obrubníku betonového stojatého s boční opěrou do lože z betonu prostého	m	1 335,000
36	MAT	592175090	Beton. obrubník 50x8x25 cm přírodní	kus	1 348,350
37	221	915491211	Osazení vodícího proužku z betonových desek do betonového lože tl do 100 mm š proužku 250 mm	m	1 274,000
38	MAT	592185630	krajník silniční betonový 50x25x10 cm	kus	1 286,740
39	221	916561111	Osazení záhonového obrubníku betonového do lože z betonu s boční opěrou	m	1 492,000
40	MAT	592173140	obrubník betonový zahradní přírodní šedá 50x8x25 cm	kus	3 013,840
41	221	917161111	Osazení chodníkového obrubníku kamenného ležatého s boční opěrou do lože z betonu prostého	m	31,000
42	221	914001111	Osazení a montáž svislých dopravních značek na sloupky, sloupy, konzoly nebo objekty	kus	43,000
43	MAT	404459a10	Sloupek Fe 60/3mm s povrch. úpravou	ks	43,000
44	MAT	404442560	značka svislá reflexní FeZn NK 500 x 700 mm	kus	36,000
45	MAT	404442740	značka svislá reflexní FeZn NK 1000 x 750 mm	kus	7,000
46	KP	9-a1	Nástřík piktogramu - astání pro invalidní	kus	12,000
47	KP	9-a2	Odvodňovací žlaby se spádem dna a litin.krytem D+M	m	6,000
48	KP	9-a3	Odtokové vpusti odvodňovacích žlabů D+M	ks	1,000
49		9-a4	Chráničky pro NN dělené D+M	m	384,000
50		9-a5	Chráničky kabelů (O2) dělené D+M - 110 mm	m	553,000
51		9-a6	Chráničky UPC plastové půlené, vrapovaná D+M	m	351,000
52		9-a7	Chráničky plynu - dělená trubka 110 mm	m	96,000
Ostatní konstrukce a práce - celkem					
99		Přesun hmot			
53	221	998223011	Přesun hmot pro pozemní komunikace s krytem dlážděným	t	1 754,940
Přesun hmot - celkem					

VÝKAZ VÝMĚR

Stavba: Úprava sídlištní části IPRM Dukla fáze č. 11, 12, 13

Objekt: Odvodnění zpevněných ploch

Část:

P.č.	Kód ceníku	Kód položky	Název položky	MJ	Množství	Cena celkem	Hmotnost celkem	Sut'	Sut' celkem
Celkový součet									
		1	Zemní práce						
1	001	132201203	Hloubení rýh š do 2000 mm v hornině tř. 3 objemu do 10000 m3	m3	1 084,208				
2	001	132201209	Příplatek za lepivost k hloubení rýh š do 2000 mm v hornině tř. 3	m3	542,200				
3	001	151101101	Zřízení příložného pažení a rozepření stěn rýh hl do 2 m	m2	370,400				
4	001	151101111	Odstranění příložného pažení a rozepření stěn rýh hl do 2 m	m2	370,400				
5	001	161101101	Svislé přemístění výkopku z horniny tř. 1 až 4 hl výkopu do 2,5 m	m3	542,100				
6	001	119001421	Dočasné zajištění kabelů a kabelových tratí ze 3 volně ložených kabelů	m	50,000				
7	001	119001401	Dočasné zajištění potrubí ocelového nebo litinového DN do 200	m	50,000				
8	001	120001101	Příplatek za ztížení vykopávky v blízkosti podzemního vedení	m3	50,000				
9	001	174101101	Zásyp jam, šachet rýh nebo kolem objektů sypaninou se zhutněním	m3	490,250				
10	001	162701102	Vodorovné přemístění do 7000 m výkopku z horniny tř. 1 až 4	m3	594,000				
11	001	979097115	Poplatek za skládku - ostatní zemina	t	1 069,200				
		8	Trubní vedení						
14	271	831362121	Montáž potrubí z trub kameninových hrdlových s integrovaným těsněním výkop sklon do 20 % DN 250	m	15,500				
15	MAT	597107050	trouba kameninová glazovaná DN250mm L2,50m spojovací systém C	m	15,800				
16	271	831372121	Montáž potrubí z trub kameninových hrdlových s integrovaným těsněním výkop sklon do 20 % DN 300	m	9,500				
17	MAT	597107070	trouba kameninová glazovaná DN300mm L2,50m spojovací systém C	m	9,700				
20	271	451573111	Lože pod potrubí a obsyp ze štěrkopísku v otevřeném výkopu	m3	285,099				
21	KP	83-a2	Vyvtání otvoru a napojení odvodň.žlábků odp.potrubím do stáv.vpusti	ks	2,000				
		89a	Objekty na potrubí - šachty						
22	011	631313411	Mazanina tl do 120 mm z betonu prostého C 8 až 10	m3	2,207				
23	271	894411111	Zřízení šachet kanalizačních z betonových dílců dno beton C25/30 na potrubí do 200	kus	25,000				
24	271	894118001	Příplatek ZKD 0,60 m výšky vstupu na potrubí	kus	16,000				
25	MAT	592243120	skruž betonová šachetní 100x62,5x58 cm	kus	25,250				
26	MAT	592243050	skruž betonová šachetní D100x25x12 cm	kus	21,210				
27	MAT	592243060	skruž betonová šachetní D100x50x12 cm	kus	1,010				
28	MAT	5922432a	prstenec šachetní betonový vyrovnávací 62,5 x 9 x 4 cm	kus	7,070				
29	MAT	592243200	prstenec šachetní betonový vyrovnávací 62,5 x 9 x 6 cm	kus	8,080				
30	MAT	592243210	prstenec šachetní betonový vyrovnávací 62,5 x 9 x 8 cm	kus	6,060				
31	MAT	592243230	prstenec šachetní betonový vyrovnávací 62,5 x 9 x 10 cm	kus	10,100				
32	271	899103111	Osazení poklopů litinových nebo ocelových včetně rámu hmotností nad 100 do 150 kg	kus	25,000				
33	MAT	552434440	poklop kruhový litinový D600 B	kus	25,000				
		89b	Objekty na potrubí - vpusti						
34	011	631313411	Mazanina tl do 120 mm z betonu prostého C 8 až 10	m3	0,339				
35	271	895941111	Zřízení vpusti kanalizační uliční z betonových dílců normální	kus	6,000				
36	MAT	592238500	dno betonové pro uliční vpust' s výtokovým otvorem 45x33x5 cm	kus	6,060				

Odvodnění

37	MAT	592238620	skruž betonová pro uliční vpust' středová 45x30x5 cm	kus	6,060
38	MAT	592238660	skruž betonová pro uliční vpust' přechodová 45-27/32,5/11 cm	kus	6,060
39	MAT	592238640	prstenec betonový pro uliční vpust' vyrovnávací 39x6x5 cm	kus	6,060
40	MAT	592238580	skruž betonová pro uliční vpust' horní 45x57x5 cm	kus	6,060
41	271	899201111	Osazení mříží litinových včetně rámů a košů na bahno hmotnosti do 50 kg	kus	6,000
42	MAT	592238730	mříž litinová DIN 19594-8	kus	6,000
43	MAT	59223870a	koš kalový pro uliční vpust'	kus	6,000

89d

Objekty na potrubí - odlučovače

44	KP	386941a	Osazení sorpčních vpustí	ks	20,000
45	MAT	42922a	Dodání sorpční vpusti 130/60/150cm	kpl	20,000
46	011	272321211	ŽB tř. C 12 až 15 základových desek,kleneb	m3	7,200
47	011	272362021	Výztuž základových kleneb svařovanými ocelovými sítěmi	t	0,240
48	011	279321211	Základové zdi ze ŽB tř. C 12 až 15	m3	23,920
49	011	279351101	Zřízení bednění základových zdí jednostranné	m2	140,400
50	011	279351102	Odstranění bednění základových zdí jednostranné	m2	140,400
51	011	279362021	Výztuž základových zdí nosných svařovanými ocelovými sítěmi	t	0,624

9

Ostatní konstrukce a práce

52	KP	9-a1	Kamerová prohlídka	m	767,000
53	271	892351111a	Tlaková zkouška potrubí DN 150 nebo 200	m	316,500
54	271	892381111a	Tlaková zkouška potrubí DN 250, DN 300 nebo 350	m	559,000

99

Přesun hmot

55	271	998275101	Přesun hmot pro trubní vedení z trub kameninových otevřený výkop	t	774,722
----	-----	-----------	--	---	---------

Výměna materiálu potrubí - viz technická zpráva

56	271	871355211a	Kanalizační potrubí z trub PP Ultra RIB 2 DN200	m	298,50
57	271	871365211a	Kanalizační potrubí z trub PP Ultra RIB 2 DN250	m	219,00
58	271	871375211a	Kanalizační potrubí z trub PP Ultra RIB 2 DN300	m	65,00
59	271	871315211a	Kanalizační potrubí z tvrdého PVC-systém KG tuhost třídy SN4 DN150	m	123,00

SADOVÉ ÚPRAVY - VÝKAZ VÝMĚR

Dle katalogu popisů a směrných cen stavebních prací ÚRS Praha

p.č.	zkrácený popis	m.j.	množství	jedn.cena	cena celkem
Odstranění dřevin, ochrana před poškozením					
1	111 21-2111 odstranění dřevin o průměru do 10cm vč.pařezů (keře)	m2	280	0,00	0,00
2	r-položka vodor. přem. křovin do 5000m na mezideponii, likvidace (štěpkování)	m2	280	0,00	0,00
3	112 10-1112 pokácení stromu s odřezáním a odstraněním větví a kmene o průměru do 30cm	ks	26	0,00	0,00
4	112 10-1114 dtto do 50cm	ks	10	0,00	0,00
5	112 10-1116 dtto do 70cm	ks	1	0,00	0,00
6	112 20-1112 odstranění pařezu (frézováním) o průměru do 300mm	ks	26	0,00	0,00
7	112 20-1114 dtto do 50cm	ks	10	0,00	0,00
8	112 20-1116 dtto do 70cm	ks	1	0,00	0,00
9	184 80-5111 řez stromů a vzrostlých keřů bezpečnostní, plocha koruny do 30m	ks	15	0,00	0,00
10	184 80-7111 ochrana stromů bedněním - zřízení	ks	7	0,00	0,00
11	184 80-7111 ochrana stromů bedněním - odstranění	ks	7	0,00	0,00

Odstranění a ošetření dřevin celkem

0,00

Výsadba dřevin

Výsadba stromů

12	183 10-1215 hl. jamek s 50% vým. půdy, objem do 0,4m3	ks	91	0,00	0,00
13	184 10-2151 výsadba dř.s balem, pr.balu do 60 cm, v rov. vč. zalití	ks	91	0,00	0,00
14	184 20-2121 ukotvení dřeviny třemi kůly, délka kůlů do 3m	ks	86	0,00	0,00
15	185 80-2124 hnojení um.hnojivem s rozděl. k jedn. rostlinám	t	0,0095	0,00	0,00
16	184 92-1093 mulčování,tl.vrstvy 10 cm, v rov. (1 m2/ks)	m2	91	0,00	0,00
17	185 85-1111 dovoz vody pro závluku do 6 km (100l/strom)	m3	9,5	0,00	0,00

Výsadba keřů

18	184 80-2111 chem.odplevelení před založením kultury v rov.n.sv.do 1:5	m2	1150	0,00	0,00
19	183 20-5121 založení záhonu pro výsadbu dřevin na starém trávníku	m2	1150	0,00	0,00
20	183 10-1112 hloubení jamek bez výměny půdy, objem do 0,02 m3 v rov.	ks	2495	0,00	0,00
21	184 10-2111 výsadba dřeviny s balem, pr.b. do 20 cm, v rov.	ks	2495	0,00	0,00
22	183 10-1114 hloubení jamek bez výměny půdy, objem do 0,125 m3 v rov.	ks	79	0,00	0,00
23	184 10-2112 výsadba dřeviny s balem, pr.b. do 30 cm, v rov.	ks	79	0,00	0,00
24	185 80-2123 hnojení um.hnojivem naširoko v rov. (50 g/m2)	t	0,0575	0,00	0,00
25	184 92-1093 mulčování,tl.vrstvy do 10 cm	m2	1150	0,00	0,00
26	185 85-1111 dovoz vody pro závluku do 6 km	m3	57,5	0,00	0,00

Výsadba stromů a keřů celkem

0,00

Výsadbový materiál

Rostlinný materiál

vzrostlé stromy a keře s balem

27	Acer platanoides Drumondii 14-16	ks	8	0,00	0,00
28	Corylus column 12-14	ks	3	0,00	0,00
29	Carpinus betulus Fastigiata 300-350	ks	3	0,00	0,00
30	Crataegus lavalleyi Carrierei	ks	8	0,00	0,00
31	Crataegus sp. - dosadba stromořadí	ks	16	0,00	0,00
32	Fagus sylvatica Purple Fountain 300-350	ks	4	0,00	0,00
33	Fagus sylvatica Dawyck Purple 300-350	ks	4	0,00	0,00
34	Liriodendron tulipifera 14-16	ks	1	0,00	0,00
35	Magnolia soulangeana 200-225	ks	4	0,00	0,00
36	Magnolia liliiflora Nigra 150-175	ks	5	0,00	0,00
37	Magnolia stellata 120-140	ks	4	0,00	0,00
38	Malus Royal Beauty 12-14	ks	4	0,00	0,00
39	Prunus Kiku-Shidare 12-14	ks	4	0,00	0,00
40	Prunus serrulata Sunset Boulevard 12-14	ks	3	0,00	0,00
41	Gleditsia triacanthos Sunburst 14-16	ks	3	0,00	0,00
42	Sorbus aucuparia "Pendula" 12-14	ks	3	0,00	0,00
43	Platanus acerifolia 12-14	ks	2	0,00	0,00
44	Abies concolor 175-200	ks	2	0,00	0,00
45	Picea omorica 250-300	ks	8	0,00	0,00
46	Pinus uncinata 150-175	ks	6	0,00	0,00

Úprava sídlištní části IPRM Dukla fáze č. 11, 12, 13

SADOVÉ ÚPRAVY - VÝKAZ VÝMĚR

Dle katalogu popisů a směrných cen stavebních prací ÚRS Praha

vzrostlé keře

47	Hibiscus syriacus na km. 150cm	ks	10	0,00	0,00
48	Rhus typhina" Laciniata 100-150"	ks	4	0,00	0,00
49	Taxus baccata "Fariew 80-100"	ks	53	0,00	0,00
50	Thuja occidentalis "Smaragd 150-175"	ks	12	0,00	0,00
			79		

keře listnaté a jehličnaté (velikost 20-40cm, není-li uvedeno jinak)

51	Cornus alba "Spaethii " 40-60	ks	67	0,00	0,00
52	Cotoneaster "Coral Beauty"	ks	570	0,00	0,00
53	Euonymus fortunei "Emerald Gold"	ks	100	0,00	0,00
54	Forsythia intermedia	ks	200	0,00	0,00
55	Hibiscus syriacus 40-60	ks	20	0,00	0,00
56	Hypericum Hidcote	ks	25	0,00	0,00
57	Mahonia aquifolium	ks	155	0,00	0,00
58	Prunus laurocerasus 40-60	ks	180	0,00	0,00
59	Rosa "Fairy Queen + The Fairy"	ks	105	0,00	0,00
60	Spiraea bumalda "Dart 's Red"	ks	200	0,00	0,00
61	Spiraea cinerea "Greefsheim"	ks	160	0,00	0,00
62	Spiraea vanhouttei 40-60	ks	103	0,00	0,00
63	Pyracantha coccinea "Solei d 'Or"	ks	180	0,00	0,00
64	Weigela "Torro + Nana Variegata"	ks	200	0,00	0,00
65	Juniperus "Mint Julep"	ks	30	0,00	0,00
66	Juniperus sabina "Tamariscifolia"	ks	200	0,00	0,00
			2495		

Pomocný materiál

67	S1	herbicide pro odplevelení (0,0006 l/m2)	l	0,70	0,00	0,00
68	S2	zahradní substrát pro 50% výměnu půdy (95x0,2)	m3	19,00	0,00	0,00
69	S3	kůly ke stromům, příčníky, úvazky (3 ks/ strom)	ks	258	0,00	0,00
70	S4	umělé hnojivo (150g/strom, 50g/m2 keřů)	kg	67,0	0,00	0,00
71	S5	drcená borka ve vrstvě 10cm/strom, 7cm/keře	m3	123	0,00	0,00

Výsadbový a pomocný materiál celkem

0,00

Založení trávníku

72	184 80-2111	chem.odplevelení před založením kultury v rov.n.sv.do 1:5	m2	5450	0,00	0,00
73	S6	herbicide pro odplevelení (0,0006 l/m2)	l	3,27	0,00	0,00
74	182 00-1111	plošná úprava terénu, vyrovnání nerovností+-10cm	m2	5 450,00	0,00	0,00
75	183 40-3153	obdělání půdy hrabáním	m2	5450	0,00	0,00
76	183 40-3161	obdělání půdy válením	m2	5450	0,00	0,00
77	180 40-2111	založení trávníku parkového výsevem v rov.n.sv.do 1:5	m2	5450	0,00	0,00
78	S7	travní semeno - směs parková 0,035 kg/m2	kg	190,8	0,00	0,00
						0,00

Vybavenost

Mobiliiář

79	r-položka	likvidace věšáků na prádlo a poškozených laviček cca	ks	15	0,00	0,00
80	r-položka	montáž věšáků na prádlo vč. materiálu (žár.Zn)	ks	10	0,00	0,00
81	936 12-4113	montáž lavičky parkové s ukotvením šrouby	ks	62	0,00	0,00
82	936 10-4213	montáž odpadkového koše ukotvením šrouby	ks	4	0,00	0,00
83	S8	lavička s opěradlem (žár.Zn+dřevo)	ks	62	0,00	0,00
84	S9	odpadkový koš jednoduchý-ocel	ks	4	0,00	0,00
						0,00

Dětské hřiště - hrací prvky vč. zemních prací (bez dopadových ploch - řeší SO Komunikace)

85	r-položka	přemístění kolotoče (cca 20m)	ks	1	0,00	0,00
86	S10	Kreslicí tabule (žár.Zn+dřevo)	ks	1	0,00	0,00
87	S11	Pružinová houpačka (žár.Zn+dřevo)	ks	2	0,00	0,00
88	S12	Překlápěcí pružinovka (žár.Zn+dřevo)	ks	1	0,00	0,00
89	S13	Dřevěná pružinovka (žár.Zn+dřevo)	ks	2	0,00	0,00
90	S14	Šestihran s ocelovou sítí (žár.Zn+dřevo)	ks	1	0,00	0,00
						0,00

SADOVÉ ÚPRAVY - VÝKAZ VÝMĚR*Dle katalogu popisů a směrných cen stavebních prací ÚRS Praha***Rekapitulace rozpočtu**

Zeleň	
Odstranění dřevin	0,00
Výsadba dřevin	0,00
Výsadbový a pomocný materiál	0,00
Založení trávníku	0,00
	0,00
Vybavenost	
Mobiliář	0,00
Dětské hřiště (2x)	0,00
	0,00
Sadové úpravy celkem bez DPH	0,00
DPH 21%	0,00
Celkem včetně DPH	0,00

ROZPOČET

Stav: Úprava sídlištní části IPRM Dukla fáze č. 11, 12, 13

Obje: Ostatní a vedlejší náklady

Část:

JKSO:

P.Č.	Kód položky	Popis	MJ	Množství celkem	Jednotková cena zadání	Celková cena zadání
1	2	3	4	5	6	7

Vedlejší náklady

Náklady spojené s prováděním stavby

1		Zařízení staveniště (vybudování, provoz, odstranění)	kpl	1,000		
---	--	--	-----	-------	--	--

Ostatní náklady

Staveniště

2		Předání a převzetí staveniště	kpl	1,000		
3		Ochrana stávajících inženýrských sítí na staveništi	kpl	1,000		
4		Vytyčení stávajících inženýrských sítí	kpl	1,000		
5		Zajištění a provedení dočasného dopravního opatření	kpl	1,000		
6		Zajištění povolení a užívání veřejných ploch a prostranství	kpl	1,000		
7		Bezpečnostní a hygienická opatření na stavbě	kpl	1,000		

Předání a převzetí díla

8		Dokumentace skutečného provedení - 3 x tištěná, 1 x datově (.pdf)	kpl	1,000		
9		Geodetické zaměření stavby v dig. podobě	kpl	1,000		

Finanční náklady

10		Náklady spojené se zajištěním bankovní záruky	kpl	1,000		
11		Náklady na pojištění dodavatele a pojištění díla	kpl	1,000		

Náklady spojené s podmínkami na publicitu

12		D+M Velkoplošný informační panel - min. rozm. 2000 x 2000 mm. Provedení v souladu s Grafickým manuálem povinné publicity pro IOP	kus	1,000		
13		D+M Stálá informační tabule - min. rozm. 300 x 400 mm, materiál trvalé hodnoty (např. bronz). Provedení v souladu s Grafickým manuálem povinné publicity pro IOP	kus	1,000		

Celkem

název akce: IPRM Dukla-úprava vnitrobloků fáze č.11+12+13, Pardubice
objekt: Veřejné osvětlení
stupeň dokumentace: DPS

Rekapitulace ceny				
p.č.		%	základ	cena /Kč/
1	materiál elektromontážní			
2	prořez			
3	materiál podružný			
4	materiál zemní			
5	elektromontáže			
6	demontáže			
7	zemní práce			
8	PPV pro elektromontáže			
9	PPV pro zemní práce			
10	materiál+výkony celkem			
11	ostatní náklady			
12	NÁKLADY hl.III celkem			
13	PV/ narušení dopravy			
14	NÁKLADY hl.VI celkem			
15	revize			
16	NÁKLADY hl.XI celkem			
17	cena bez DPH			
18	DPH základní sazba	21,00		
19	CENA vč.DPH (Kč)			

Soupis stavební prací, dodávek a služeb

p.č.	č.položky	popis položky	mj.	množství	cena/mj.	cena celkem	Nh/mj.	Nh celkem
Materiál elektromontážní								
1	000533043	M- svítidlo ven.výbojkové 70W/IP65 viz. příloha č.4 TZ	ks	4,00				
		- Legenda svítidel						
2	000593232	výbojka sodíková SON-T 70W	ks	38,00				
3	000579401	elvýzbroy stožáru SR481-27-Z-Cu 1xE27/4xM8/35mm2	ks	25,00				
4	000579291	/elvýzbroy stožáru/ kryt 481-484 IP20	ks	25,00				
5	000579411	elvýzbroy stož SR421-27-Z-oCu 1xE27/4xM8/35mm2 odb	ks	19,00				
6	000579292	/elvýzbroy stožáru/ kryt 421-424odboč IP20	ks	19,00				
7	000431152	pojistková patrona E27 6A	ks	45,00				
8	000101210	kabel CYKY 4x16	m	1815,00				
9	000101105	kabel CYKY 3x1,5	m	405,00				
10	000295001	vedení FeZn 30/4 (0,96kg/m)	m	1455,00				
11	000295011	vedení FeZn pr.10mm(0,63kg/m)	m	132,00				
12	000295064	svorka odbočná a spojovací SR2b/ FeZn30x4 /M8	ks	36,00				
13	000295071	svorka odbočná+spojov SR3a FeZn pásek/drát/2šrouby	ks	82,00				
14	000295823	svorka připojovací SP/Cu pr.7-10	ks	41,00				
15	000295821	svorka spojovací SS/Cu pr.7-10	ks	10,00				
16	000321126	trubka ohebná PVC pr.40 320N/5cm	m	230,00				
17	000191311	smršťovací bužírka (25/10mm)ž-z	m	19,00				
18	000191311	zinkový sprej	ks	7,00				
19	000295821	ochranná manžeta stožáru plastová pro pr. 133	ks	4,00				
20	000295821	ozačovací štítek na kabel vč. osazení	ks	91,00				
21	000295821	ozačovací štítek lepený na stožár vč. osazení	ks	37,00				
22	000295821	ochranná manžeta stožáru plastová pro pr. 159	ks	33,00				
23	000561189	stožár osvětł.bezpat.třístup. pr. 159/114/89,celková délka 7,7m	ks	33,00				
		žárZn, viz. příloha č.1 a 2 technické zprávy						
24	000561329	stožár osvětł. bezpat. třístup. pr.133/89/60,celková délka 6,9m	ks	4,00				
		žárZn, viz. příloha č. 3 technické zprávy						
25	000572319	výložník osvětł obloukový jednoramenný 1500/náklon 2st	ks	32,00				
		žárZn - viz. příloha č. 1 technické zprávy						
26	000579412	elvýzbroy stož SR422-27-Z-oCu 2xE27/4xM8/35mm2 odb	ks	1,00				
27	000579292	/elvýzbroy stožáru/ řady 421-424odboč IP20	ks	1,00				
28	000572359	výložník osvětł. obloukový dvouramenný 1500/ u.r.180st/	ks	1,00				
		nák.2st/žárZn, viz. příloha č. 2 technické zprávy						
29	000533043	S- svítidlo ven.výbojkové 70W/IP66 viz. příloha č.4 TZ	ks	34,00				
		- Legenda svítidel						
30	000593232	montážní příruba pro pr. 60 (pro svítidlo M)	ks	34,00				
součet								
Materiál zemní								
31	000046134	beton B13,5	m3	16,00				

p.č.	č.položky	popis položky	mj.	množství	cena/mj.	cena celkem	Nh/mj.	Nh celkem
32	000046114	písek kopaný 0-2mm	m3	12,00				
33	000046421	dělená chránička materiál HPPE pr.110	m	340,00				
34	000046412	roura PE pr.110mm	m	62,00				
35	000046249	travní semeno	kg	5,90				
36	000046383	výstražná fólie šířka 0,34m	m	66,00				
37	000046114	písek kopaný 0-2mm	m3	5,60				
38	000046412	roura PE pr.110mm	m	75,00				
39	000046134	beton B13,5	m3	1,36				
40	000046453	stožárové pouzdro plast SP250/950	ks	4,00				
41	000046134	beton B13,5	m3	47,94				
42	000046456	stožárové pouzdro plast SP315/1500	ks	34,00				
43	000046114	písek kopaný 0-2mm	m3	0,28				
44	000046165	krycí deska beton (50/23/4,5cm)	ks	8,00				
45	000046383	výstražná fólie šířka 0,34m	m	4,00				
46	000046114	písek kopaný 0-2mm	m3	0,84				
47	000046165	krycí deska beton (50/23/4,5cm)	ks	12,00				
48	000046383	výstražná fólie šířka 0,34m	m	12,00				
49	000046114	písek kopaný 0-2mm	m3	79,17				
50	000046383	výstražná fólie šířka 0,34m	m	1131,00				
51	000046515	roura korugovaná ohebná pr.110/94mm	m	20,00				
52	000046515	roura korugovaná ohebná pr.110/94mm	m	4,00				
53	000046515	roura korugovaná ohebná pr.110/94mm	m	19,00				
54	000046133	beton B10	m3	3,08				
55	000046515	roura korugovaná ohebná pr.110/94mm	m	23,00				
součet								
Elektromontáže								
56	210202103	svítidlo výbojkové venkovní na stožár	ks	4,00				
57	210204201	elektrovýzbroy stožárů pro 1 okruh	ks	25,00				
58	210204201	elektrovýzbroy stožárů pro 1 okruh	ks	19,00				
59	210120101	patrona závitové pojistky vč.styčného kroužku	ks	45,00				
60	210810081	kabel Cu(-1kV CYKY) volně uložený 4x16	m	1815,00				
61	210810008	kabel(-CYKY) volně uložený 3x1,5	m	405,00				
62	210220025	uzemň.vedení v zemi/město úplná mtž FeZn do 120mm2	m	1455,00				
63	210220022	uzemňov.vedení v zemi úplná mtž FeZn pr.8-10mm	m	132,00				
64	210220301	svorka hromosvodová do 2 šroubů	ks	41,00				
65	210220301	svorka hromosvodová do 2 šroubů	ks	10,00				
66	210010005	trubka plast ohebná pr.40	m	230,00				
67	210100242	opatření vodiče smršťovací bužírkou ž-z	m	19,00				
68	210100242	ochrana svorek v zemi proti korozi	ks	128,00				
69	210220301	osazení ochranné manžety na stožár	ks	37,00				
70	210100101	ukončení na svorkovnici vodič do 16mm2	ks	598,00				
71	210202103	úprava stávajícího rozváděče RVO	hod	1,00				
72	210204002	stožár osvětlovací sadový ocelový	ks	33,00				
73	210204002	stožár osvětlovací sadový ocelový	ks	4,00				
74	210204103	výložník na stožár 1-ramenný do 35kg	ks	32,00				
75	210204202	elektrovýzbroy stožárů pro 2 okruhy	ks	1,00				
76	210204105	výložník na stožár 2-ramenný do 70kg	ks	1,00				
77	210202103	svítidlo výbojkové venkovní na výložník	ks	34,00				
součet								
Demontáže								
78	210202103	svítidlo výbojkové venkovní na stožár /dmtž	ks	20,00				
79	210204125	patice stožárová litinová /dmtž	ks	20,00				
80	210204201	elektrovýzbroy stožárů pro 1 okruh /dmtž	ks	26,00				
81	210204011	stožár osvětlovací ocelový do 6m /dmtž	ks	20,00				
součet								
Zemní práce								
82	460510273	dělená chránička pr.110mm úplné osazení	m	340,00				
83	460260011	pevné spojení páskových zemničů	ks	17,00				
84	460080101	rozbourání betonového základu- po původním stožáru	m3	20,00				
85	460010023	vytyčení stávajících podzemních sítí	ks	1,00				
86	460010024	vytyčení trasy kabelu v zastavěném prostoru vč.mat	km	1,40				
87	460710003	geodetické zaměření skutečné polohy-členitá trasa	m	1350,00				
88	460440021	zřízení a odstranění provizorní lávky vč.mater	m	74,00				
89	460440011	provizorní zajištění kabelu při souběhu vč.mat	m	155,00				
90	460440012	provizorní zajištění kabelu při křížení vč.mat	ks	72,00				
91	460440016	proviz zajištění kabelu při křížení potrubí vč.mat	ks	48,00				
92	460120003	zához jámy třída zeminy 3-po původním stožáru v.o.	m3	20,00				
93	460620014	provizorní úprava terénu - po původním zák.stožáru	m2	40,00				
94	460030022	přeložení a úprava stávajících podzemních sítí	m	55,00				
95	460620014	provizorní úprava terénu- po startova.jámě protlak	m2	27,00				
96	460300249	doprava protlačovacího zařízení	km	40,00				

p.č.	č.položky	popis položky	mj.	množství	cena/mj.	cena celkem	Nh/mj.	Nh celkem
97	460300224	protlačování do pr.110mm/PE chránička tz.4/ko1.5	m	62,00				
98	460050604	výkop jámy ruční třída zeminy 4/ko1.5- pro protlak	m3	45,00				
99	460120082	násyp zeminy vč.hutnění - pro protlak	m3	45,00				
100	460030083	řezání spáry v betonu do 15cm - protlak	m	5,00				
101	460620006	osetí povrchu travou	m2	196,00				
102	460490012	výstražná fólie šířka nad 30cm	m	66,00				
103	460420022	kabelové lože 2x10cm kopaný písek šířka do 65cm	m	43,00				
104	460300224	protlačování do pr.110mm/PE chránička tz.4/ko1.2-pod stromy	m	75,00				
105	460100003	pouzdrový základ VO mimo trasu kabelu pr.0,3/1,5m	ks	4,00				
106	460050703	výkop jámy do 2m3 pro stožár VO ruční tz.3/ko1.2	m3	1,60				
107	460600001	odvoz zeminy do 10km vč.poplatku za skládku	m3	1,60				
108	460100003	pouzdrový základ VO mimo trasu kabelu pr.0,3/1,5m	ks	33,00				
109	460050703	výkop jámy do 2m3 pro stožár VO ruční tz.3/ko1.2	m3	49,50				
110	460600001	odvoz zeminy do 10km vč.poplatku za skládku	m3	49,50				
111	460200133	výkop kabel.rýhy šířka 35/hloubka 50cm tz.3/ko1.2	m	4,00				
112	460030071	bourání živichých povrchů 3-5cm	m2	1,40				
113	460030082	řezání spáry v betonu do 10cm	m	8,00				
114	460080103	bourání betonu tl.10cm	m2	1,40				
115	460420388	kabel.lože písek 2x10-15cm betondesky50/25 na25cm	m	4,00				
116	460490012	výstražná fólie šířka nad 30cm	m	4,00				
117	460560133	zához kabelové rýhy šířka 35/hloubka 50cm tz.3	m	4,00				
118	460600001	odvoz zeminy do 10km vč.poplatku za skládku	m3	0,32				
119	460620013	provizorní úprava terénu třída zeminy 3	m2	1,40				
120	460200133	výkop kabel.rýhy šířka 35/hloubka 50cm tz.3/ko1.2	m	12,00				
121	460030071	bourání živichých povrchů 3-5cm	m2	4,20				
122	460030082	řezání spáry v betonu do 10cm	m	24,00				
123	460080103	bourání betonu tl.10cm	m2	4,20				
124	460420388	kabel.lože písek 2x10-15cm betondesky50/25 na25cm	m	12,00				
125	460490012	výstražná fólie šířka nad 30cm	m	12,00				
126	460560133	zához kabelové rýhy šířka 35/hloubka 50cm tz.3	m	12,00				
127	460600001	odvoz zeminy do 10km vč.poplatku za skládku	m3	1,53				
128	460650022	betonová vozovka vrstva 10cm vč.materiálu	m2	4,20				
129	460650046	litý asfalt tl.4cm vč.materiálu	m2	4,20				
130	460200163	výkop kabel.rýhy šířka 35/hloubka 80cm tz.3/ko1.2	m	1131,00				
131	460420022	kabelové lože 2x10cm kopaný písek šířka do 65cm	m	1131,00				
132	460490012	výstražná fólie šířka nad 30cm	m	1131,00				
133	460560163	zához kabelové rýhy šířka 35/hloubka 80cm tz.3	m	1131,00				
134	460600001	odvoz zeminy do 10km vč.poplatku za skládku	m3	79,17				
135	460620013	provizorní úprava terénu třída zeminy 3	m2	395,85				
136	460200163	výkop kabel.rýhy šířka 35/hloubka 80cm tz.3/ko1.2	m	20,00				
137	460030072	bourání živichých povrchů 6-10cm	m2	7,00				
138	460030081	řezání spáry v asfaltu do 10cm	m	40,00				
139	460080102	bourání betonu tl.5cm	m2	7,00				
140	460510031	kabelový prostup z ohebné roury plast pr.110mm	m	20,00				
141	460560163	zához kabelové rýhy šířka 35/hloubka 80cm tz.3	m	20,00				
142	460600001	odvoz zeminy do 10km vč.poplatku za skládku	m3	0,20				
143	460620013	provizorní úprava terénu třída zeminy 3	m2	7,00				
144	460200163	výkop kabel.rýhy šířka 35/hloubka 80cm tz.3/ko1.2	m	4,00				
145	460030072	bourání živichých povrchů 6-10cm	m2	1,40				
146	460030081	řezání spáry v asfaltu do 10cm	m	8,00				
147	460080102	bourání betonu tl.5cm	m2	1,40				
148	460510031	kabelový prostup z ohebné roury plast pr.110mm	m	4,00				
149	460560163	zához kabelové rýhy šířka 35/hloubka 80cm tz.3	m	4,00				
150	460600001	odvoz zeminy do 10km vč.poplatku za skládku	m3	0,25				
151	460650021	betonová vozovka vrstva 5cm vč.materiálu	m2	1,40				
152	460650042	obalovaná drť tl.10cm vč.materiálu	m2	1,40				
153	460200163	výkop kabel.rýhy šířka 35/hloubka 80cm tz.3/ko1.2	m	19,00				
154	460030032	vytrhání dlažby v písku, spáry zalité	m2	6,65				
155	460510031	kabelový prostup z ohebné roury plast pr.110mm	m	19,00				
156	460560163	zához kabelové rýhy šířka 35/hloubka 80cm tz.3	m	19,00				
157	460600001	odvoz zeminy do 10km vč.poplatku za skládku	m3	1,19				
158	460650054	dlažba betonová zámková pokládka bez materiálu	m2	6,65				
159	460200683	výkop kabel.rýhy šířka 65/hloubka 120cm tz.3/ko1.2	m	23,00				
160	460030072	bourání živichých povrchů 6-10cm	m2	14,95				
161	460030081	řezání spáry v asfaltu do 10cm	m	46,00				
162	460080102	bourání betonu tl.5cm	m2	14,95				
163	460510031	kabelový prostup z ohebné roury plast pr.110mm	m	23,00				
164	460560683	zához kabelové rýhy šířka 65/hloubka 120cm tz.3	m	23,00				
165	460600001	odvoz zeminy do 10km vč.poplatku za skládku	m3	3,31				
166	460620013	provizorní úprava terénu třída zeminy 3	m2	14,95				
167	460650017	podklad a obetonování chrániček	m3	3,08				

součet

p.č.	č.položky	popis položky	mj.	množství	cena/mj.	cena celkem	Nh/mj.	Nh celkem
Ostatní náklady								
168	218009001	poplatek za recyklaci svítidla	ks	38,00				
169	218009011	poplatek za recyklaci světelného zdroje	ks	38,00				
170	219990025	zkreslení skutečného provedení	hod	9,00				
171	219990026	výchozí revize	ks	1,00				
172	219000211	nakladní auto 5t	hod	14,00				
173	219000231	montážní plošina do 10m výšky	hod	29,00				
174	219000235	přesun montážní plošiny	km	60,00				
175	219990014	pomocné práce	hod	18,00				
176	219990036	úklid stavby	hod	24,00				
177	219990013	úprava stávajícího rozvodu veřejného osvětlení	hod	14,00				
178	219990022	vypnutí a opětovné zapnutí vedení	hod	3,00				
179	219990023	rozměření světelných bodů	ks	38,00				
180	219000105	zajištění provizorního napájení	hod	5,00				
181	219990040	dozory provozovatele veřejného osvětlení	hod	15,00				
182	219990041	součinnost s provozovatelem veřejného osvětlení	hod	10,00				
183	219990021	zjištění stávajícího stavu	hod	5,00				
184	219990031	ekologická likvidace odpadu	hod	22,00				
185	219990030	koordinace s ostatními profesemi	hod	28,00				
186	219990044	práce spojené s vyhledáním stáv.obvodů a odpojení	hod	12,00				
součet								

Při zpracování cenové nabídky je nutné vycházet ze všech částí projektové dokumentace (technická zpráva, přílohy, výkresy, legenda, schemata a specifikace materiálu).

Povinností dodavatele je přezkontrolovat specifikaci materiálu a případný chybějící materiál nebo výkony doplnit a ocenit.

Součástí ceny musí být veškeré náklady, aby cena byla konečná a zahrnovala celou dodávku a montáž akce.

Dodávka akce se předpokládá včetně kompletní montáže, veškerého souvisejícího doplňkového, podružného a montážního materiálu tak, aby celé zařízení bylo funkční a splňovalo všechny předpisy, které se na ně vztahují.

Datum: 28.1.2013

Vypracoval: Martin Haupt
E-dir s.r.o.