Podélný profil: VELKÁ VODNÍ PLOCHA M 1:500/50

Rozsah: km 0,00000 - km 0,30030

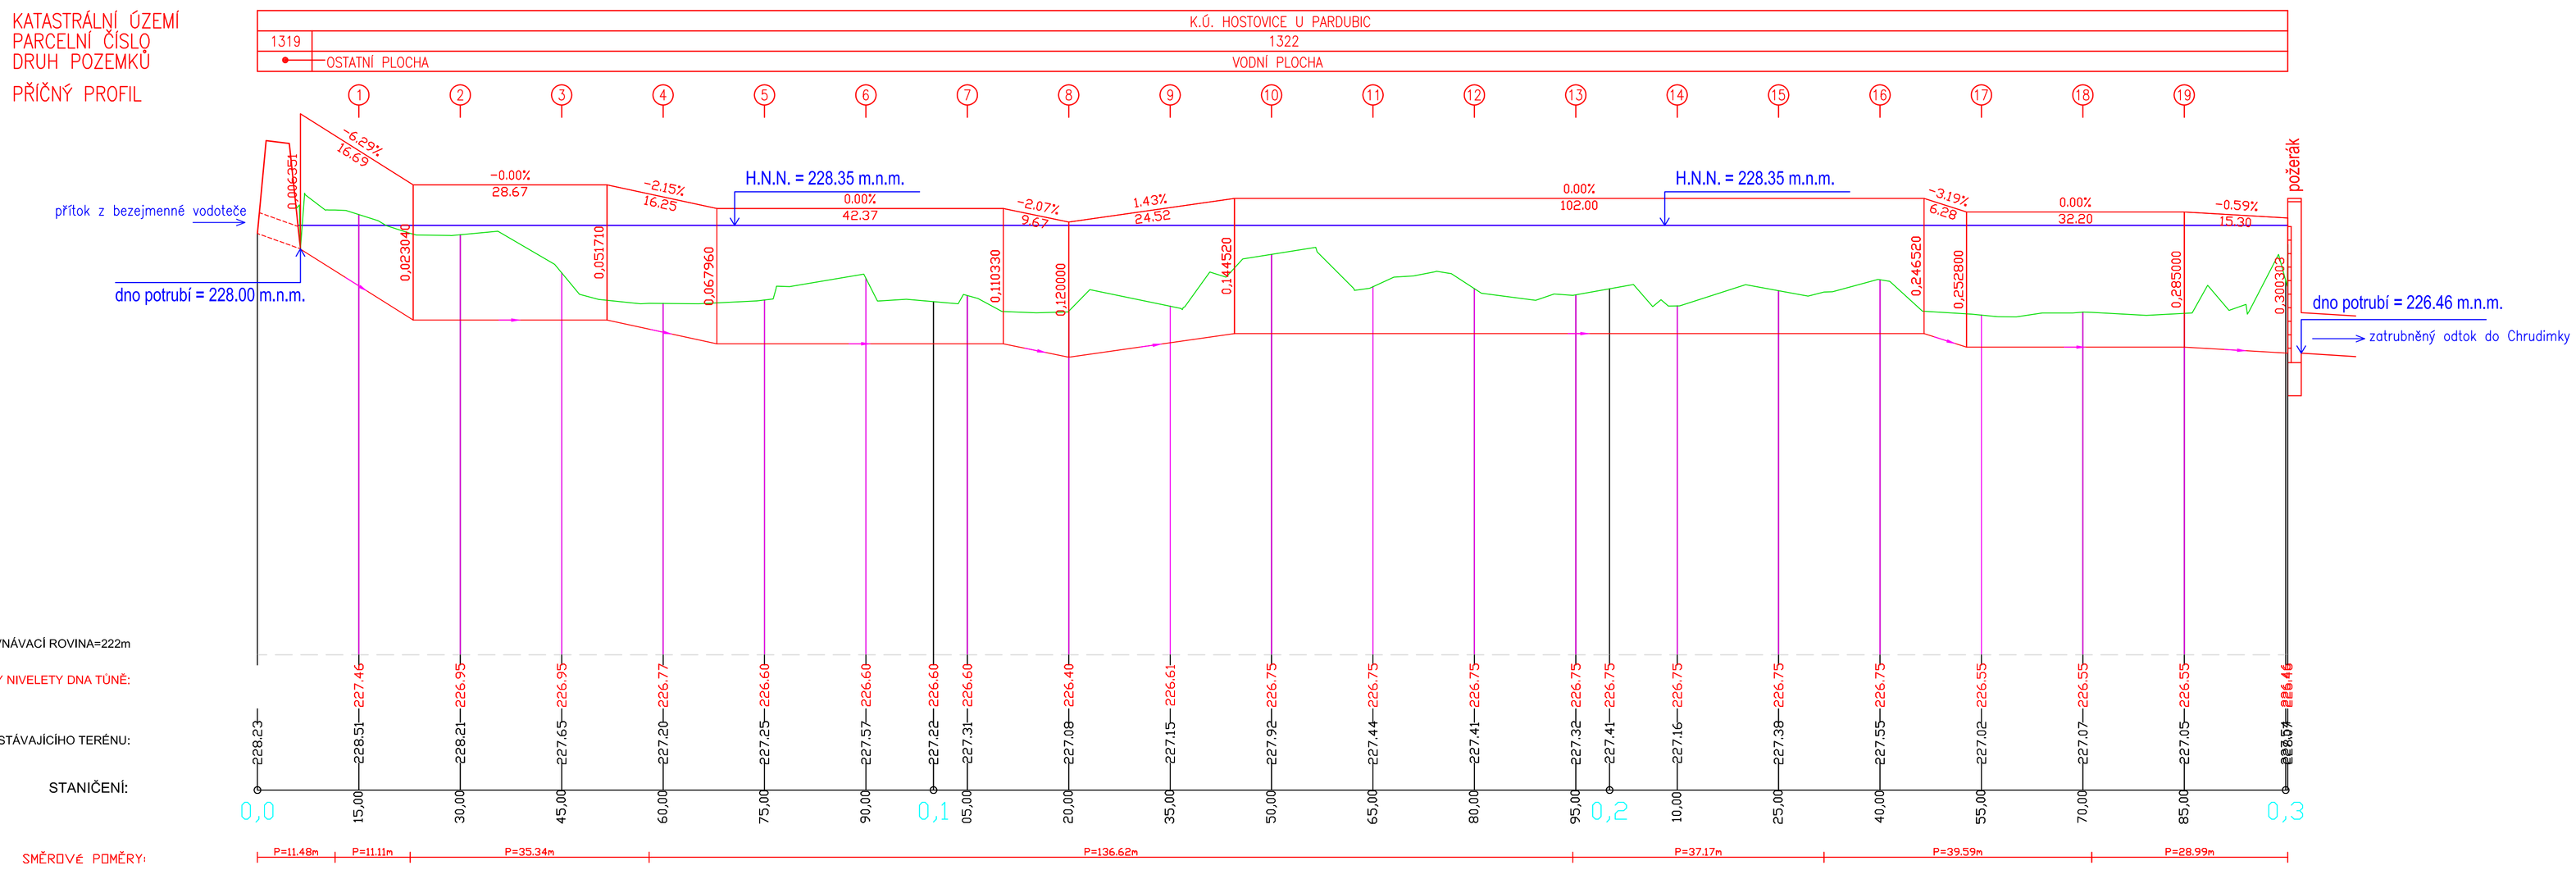

ENVICONS, s.r.o.
Pernerova 739, Pardubice, 530 02
www.envicons.cz
tel.: 466 531 787, email: info@envicons.cz

Datum/Date:	08/2011
Čís. zakázky/Job No.:	05/2011
Stupeň/Stage:	DPS
Kraj/Region:	Pardubický
Stavební úřad/Building authority:	Magistrát města Pardubic
Katastrální území/Cadastral area:	Hostovice u Pardubic

Objednatel/Client:
Statutární město Pardubice - MO Pardubice VIII

Akce/Project:
Revitalizace odstaveného ramene Hatě v Hostovicích

Stavební objekt/Building construction:
SO 01 - revitalizace odstaveného ramene

Název/Title:
Podélný profil - velká tůň

Zodp. projektant/Responsible designer:
Ing. Oldřich Rec

HIP/Project manager:
Ing. Lukáš Řádek

Návrh, vypracoval/Elaborated by:
Ing. Zdeněk Andrýs

Měřítko/Scale: 1:500/50

Souprava/ Copy:

Výkres č./DWG No.: B.1.2.a