




POHLED SEVERNÍ Z EXT. NA VÝPLŇ OKEN V 1.PP, m1:75

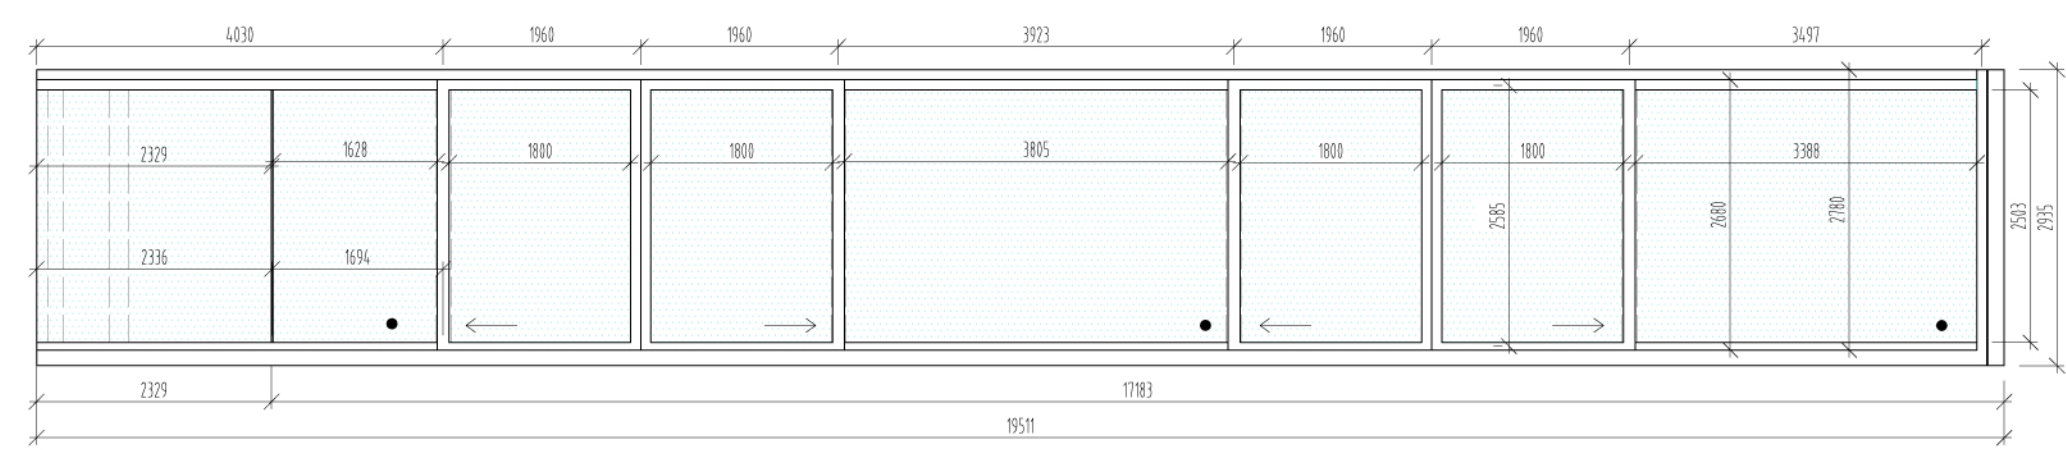


POHLED VÝCHODNÍ Z EXT. NA VÝPLŇ OKNA V 1.PP, m1:75

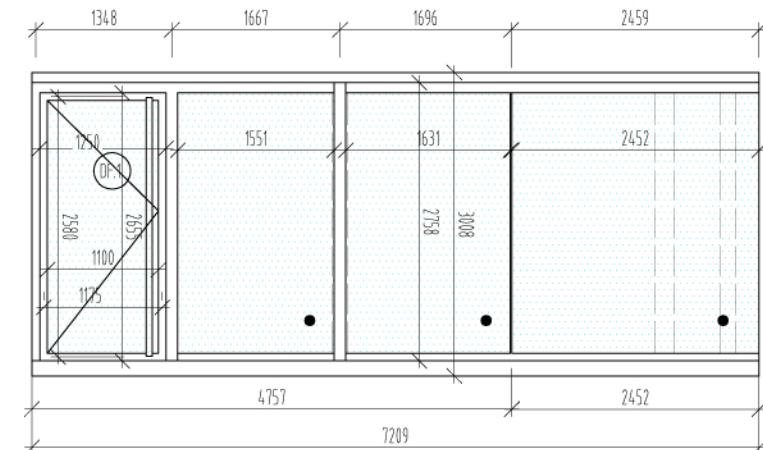

PŮDORYS VÝPLNĚ OKEN V 1.PP, m1:75

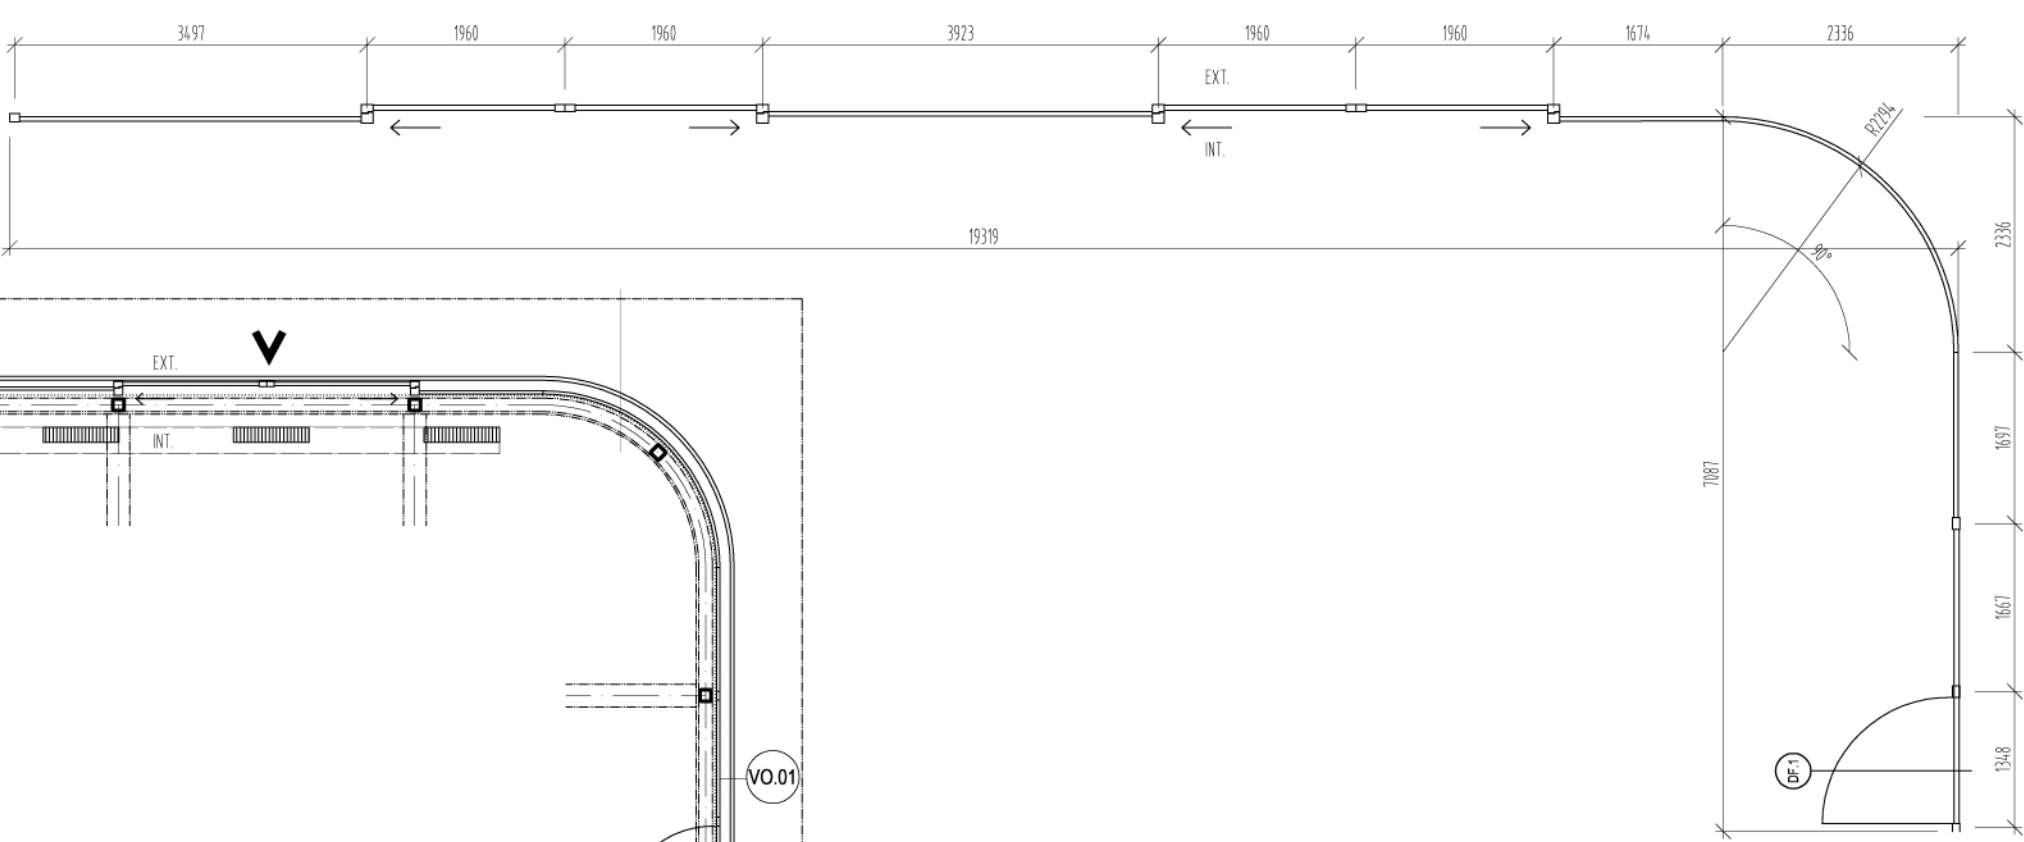

PŮDORYSNÉ SCHÉMA, m1:100

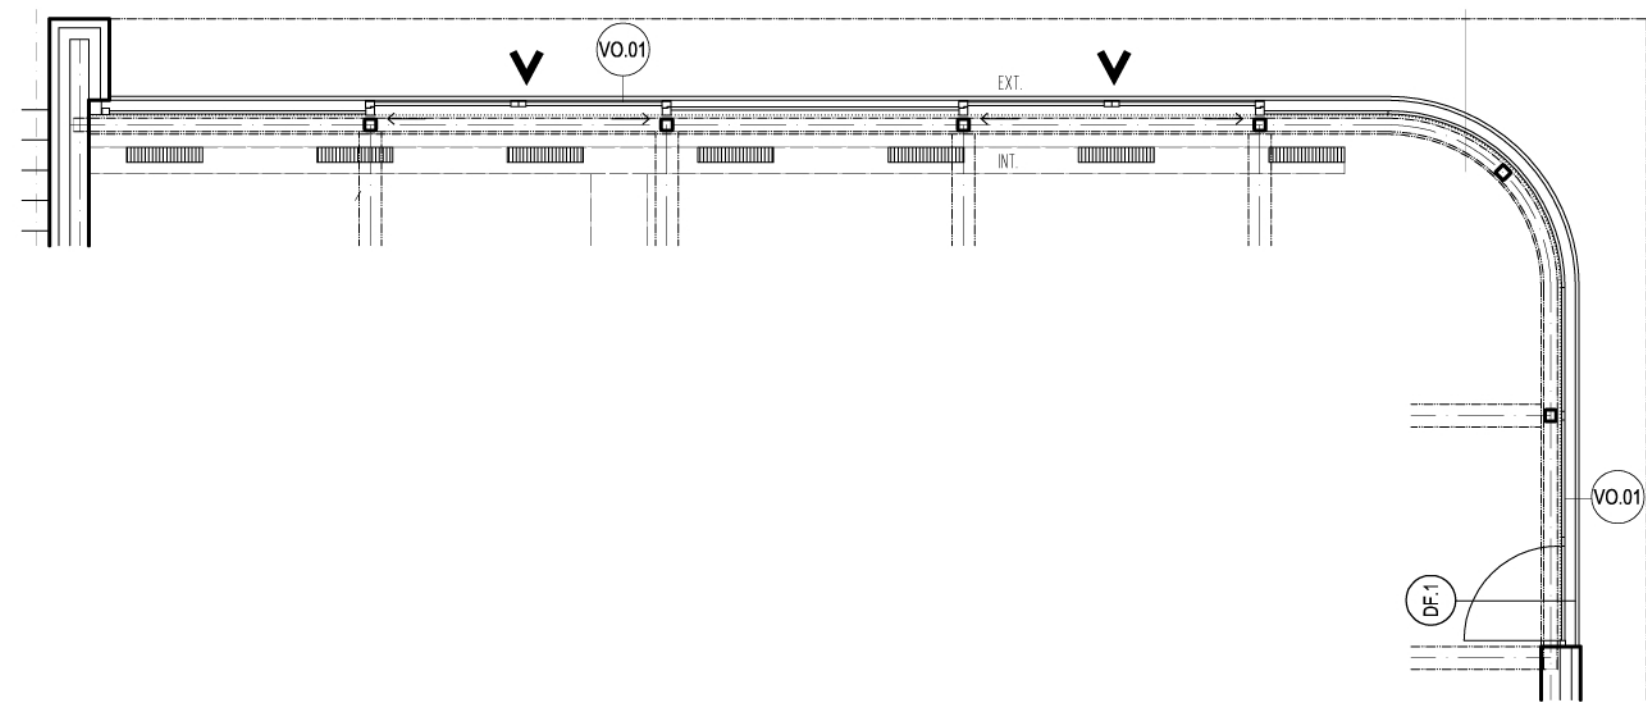

	POPIS	RÁM	ZASKLENÍ	KOVÁNÍ	OTEVÍRÁNÍ	PŘÍPRAVA PRO ELEKTRO	BEZPEČNOSTNÍ PARAMETRY	POZNÁMKA	PLOCHA
<div>VO.01</div> <div>OZNAČENÍ</div>	<div>- rámový okenní systém</div> <div>- umístění: 1.PP sever, východ</div>	<div>- materiál: Al pro tep. iz. trojsklo</div> <div>- barevnost dle výběru GP RAL</div> <div>- bezprahové otvory</div>	<div>- typ zasklení:trojsklo</div> <div>- vnitřní část bezpeč. lepené sklo s fólií z interiéru</div> <div>- vnější část kalené sklo</div> <div>- tep. tech.parametry: Ug=0,5 W/m2.K.min</div>	<div>- manuální ovládání klikou s aretací pro posuvy</div> <div>- závěsy skryté</div>	<div>- posuvné</div> <div>- posuvy musí být dimenzovány na výšku křídla 3m</div>	<div>- příprava kabeláže pro EKS -třířídíva čidla</div>	<div>- ochrana proti vniknutí, před poraněním střepy</div> <div>- požární odolnost se nepožaduje</div>	<div>- potisk značkami podle vyhlášky 398/2009 Sb.</div> <div>- dodávka včetně kotvení</div> <div>- DF.1 dveře v okenním rámovém systému</div> <div>- hliníkové otočné, jednokřídlé, pravé</div> <div>- světlý rozměr 1250x2655 mm</div> <div>- kování: madlo tyčové po celé délce dveří</div>	75,08 m2

ZADAVATEL



STATUTÁRNÍ MĚSTO PARDUBICE

Adresa: Pernštýnské nám.1, 530 21 Pardubice www.pardubice.eu posta@mmp.cz +420 466 859 111

ZPRACOVATEL PROJEKTOVÉ DOKUMENTACE



Hlavní architekt: ING. et ING. TOMÁŠ JIRÁNEK, autorizovaný architekt v oboru krajinná architektura, č. 03156

ING.ARCH. MAREK LEHMANN, autorizovaný architekt v oboru architektura, č. 03446

Architekti a projektanti (spoluautoři):

ING. ARCH. JAN MALEC, ING.ARCH. LUCIE KROTLÍKOVÁ, ING. VLASTIMIL KOUPAL

BC. PAVLA ČERVOVÁ, BC. KATARÍNA ŠIMKOVÁ

Komenského 264, 500 03 Hradec Králové www.NewVisit.cz info@NewVisit.cz +420 493 035 335

NÁZEV AKCE:

REVITALIZACE TYRŠOVÝCH SADŮ - PODZÁMECKÉHO PARKU V PARDUBICÍCH

stavební celek - PODZÁMECKÝ PARK

UPRAVENÁ VÝKRESOVÁ PŘÍLOHA DLE DODATEČNÝCH INFORMACÍ ZE DNE 20.9.2013 K VÝBĚROVÉMU ŘÍZENÍ

NÁZEV VÝKRESU: GALERIE CAFÉ (SO20) - EXTERIÉROVÉ VÝPLNĚ - OKENNÍ RÁMOVÝ SYSTÉM 1.PP

STUPEŇ	DPS	DATUM	09/2013	FORMÁT	2x44	MĚŘÍTKO	1:75	PARÉ	Č. PŘÍLOHY
									VO.01

Autorská práva: Projektová dokumentace je autorským dílem ve smyslu zákona č.121/2000Sb. (autorský zákon). Autor uděluje souhlas s užitím projektové dokumentace pro Statutární město Pardubice. Kopírování, zveřejňování a jiné šíření jakékoliv části projektové dokumentace, zejména použití pro projektování či výstavbu jiných staveb nebo použití jinou osobou je zákonem zakázáno. Bez předchozího písemného souhlasu autora nelze provádět změny projektu či stavby prováděné podle tohoto projektu. Veškerá práva vlastníků autorských práv jsou vyhrazena a chráněna zákonem.