



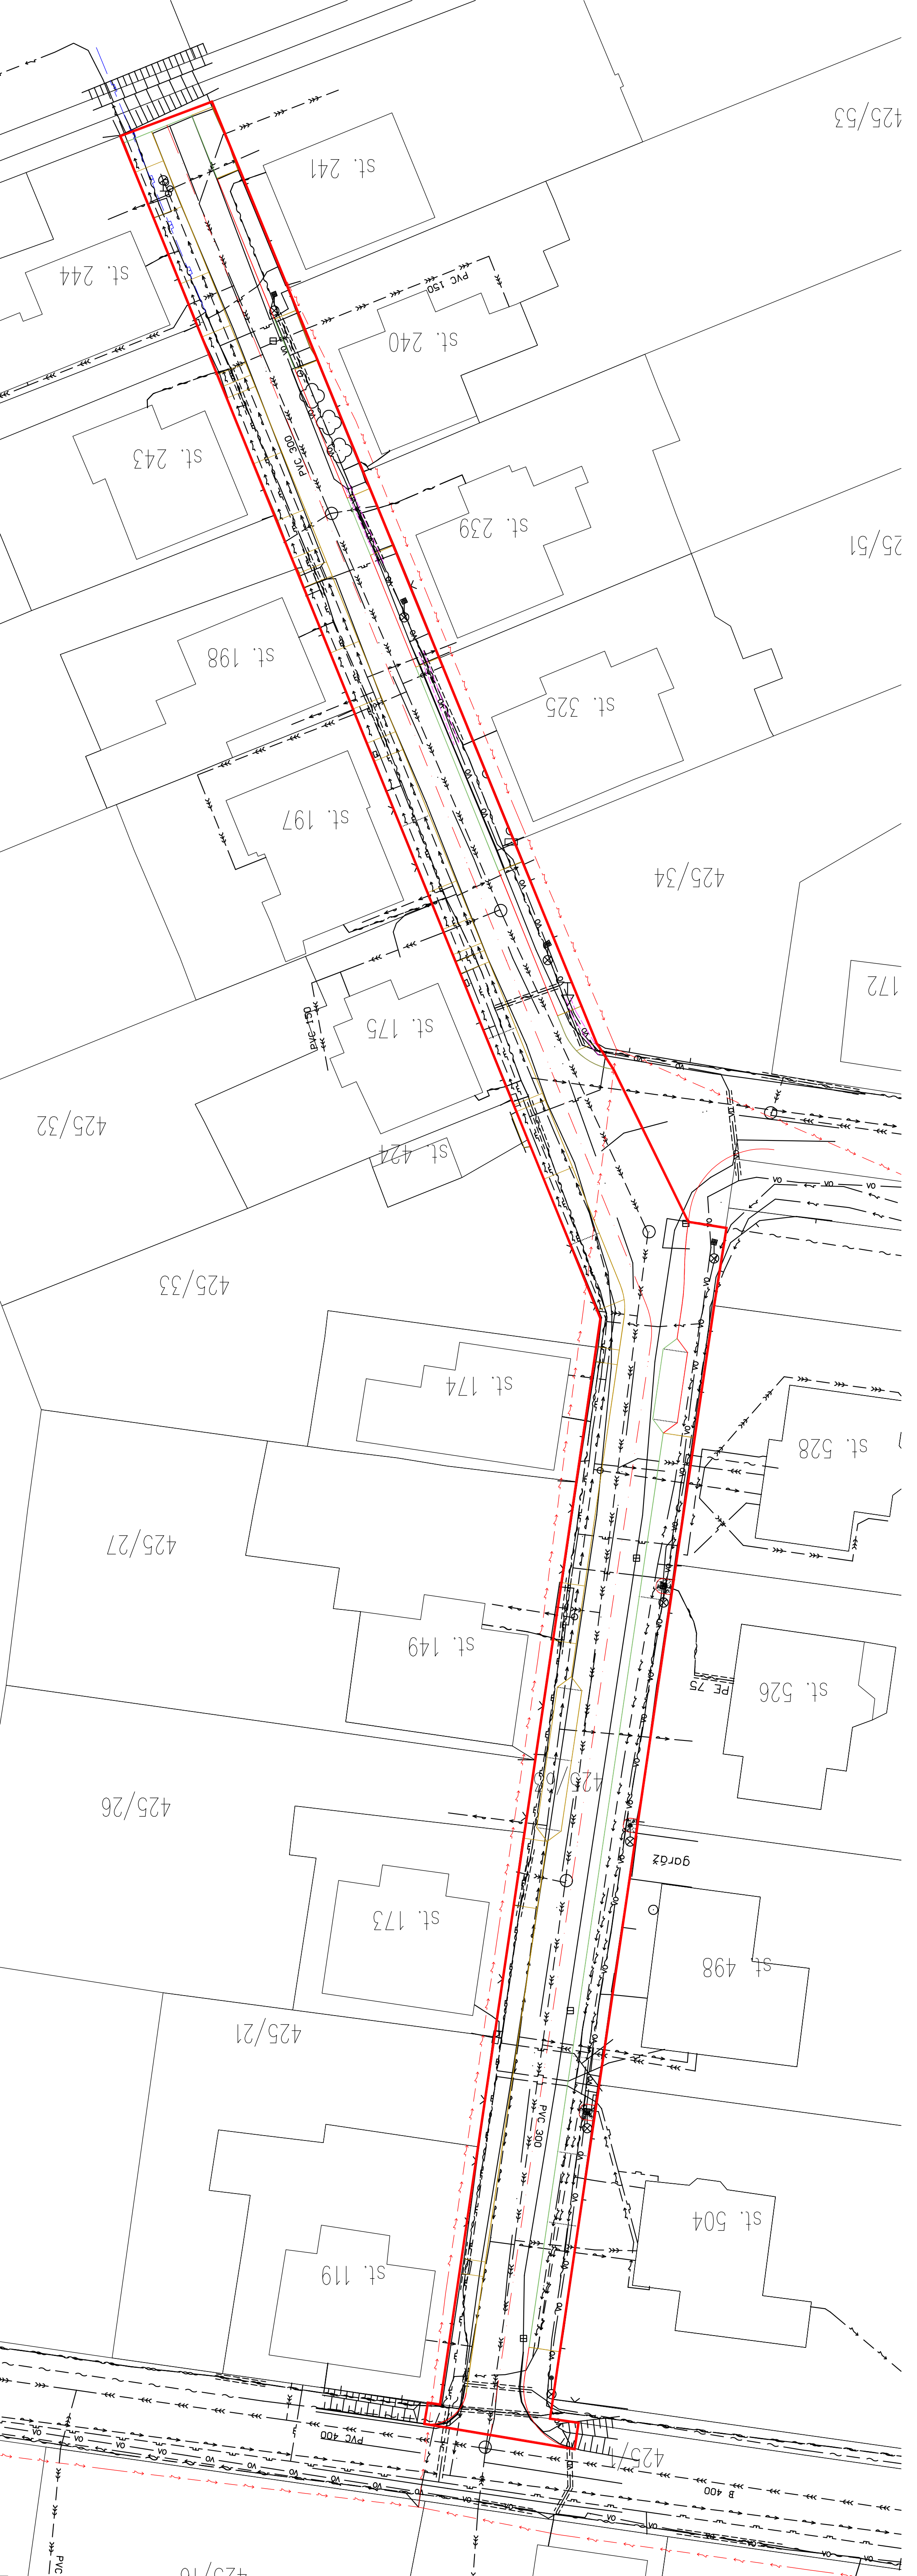

LEGENDA:

- SILNIČNÍ BETONOVÁ OBRUBA (1000/250/150 mm), PODSAJKA +10 cm
- SILNIČNÍ BETONOVÁ OBRUBA (1000/250/150 mm), PODSAJKA +2 cm
- SILNIČNÍ BETONOVÁ OBRUBA (1000/250/150 mm), PODSAJKA +0 cm
- CHODNÍKOVÁ BETONOVÁ OBRUBA (600/250/80 mm), PODSAJKA +0 cm
- OBVOD STAVENISŤE

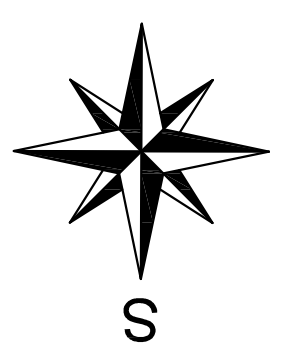

LEGENDA STÁVAJÍCÍCH INŽ. SÍTÍ:

- SĐELOVAČÍ KABEL, TELEFONICA 02
- PODZEMNÍ VEDENÍ NN DO 1kV, ČEZ DISTRIBUCE, a.s.
- NADZEMNÍ VEDENÍ NN DO 1kV, ČEZ DISTRIBUCE, a.s.
- NADZEMNÍ VEDENÍ VN, ČEZ DISTRIBUCE, a.s.
- NIL PLYNOVOD, RWE DISTRIBUCE, a.s.
- STL PLYNOVOD, RWE DISTRIBUCE, a.s.
- PLÁNOVÁ VÝSTAVA STL PLYNOVOD, RWE DISTRIBUCE, a.s.
- VĚŘEJNÉ OSVĚTLENÍ, SLUŽBY MĚSTA PARDUBICE, a.s.
- VODOVOD, VAK PARDUBICE, a.s.
- KANALIZACE, VAK PARDUBICE, a.s.

! PRŮBĚH INŽENÝRSKÝCH SÍTÍ JE ZAKRESLEN
DLE PODKLADU JEJICH SPRÁVČŮ.
PŘED ZAHÁJENÍM VEŠKERÝCH STAVEBNÍCH PRÁČÍ
JE NUTNO NECHAT VYTVOŘIT INŽENÝRSKÉ SÍTĚ.

Zpracovatel části dokumentace: Souřadnicový systém S-JTSK, výškový systém Bpv

Vypracoval:	Zodp. projektant:	Kontroloval:
Bc. L. Ledvínková	Ing. Leoš Jeřábek	
Kraj:	Tratový úsek/Dac:	
Pardubický	Nemošice	
Investor:		
Státutární město Pardubice, Pernštyňské nám. 1, 530 21		
Akte:		

Rekonstrukce ulice Polní	Formát	5 A4
	Datum	2/2015
	Účel	DPS
	Č. zakázky	3110-14-013
	Změna	Č. kópie
	Třetřtko	
Obsah výkresu:	Část dokumentace	Č. výkresu
Situace stavby	A	2