


LEGENDA
Slavající stav

- Slavající optocení
- Slavající podzemní vedení ve správě RWE vč. ochranného pásma
- Slavající podzemní vedení ve správě Telefonia Czech Republic a.s.
- Slavající podzemní vedení VO ve správě Služby města Pardubice a.s. - oranžová zkratka (bude přeloženo)
- Slavající podzemní vedení kanalizace DN 400 TBH ve správě VAK Pardubice a.s.
- Slavající podzemní vedení kanalizace DN 225/87/PE 10 - PVC ve správě VAK Pardubice a.s.
- Slavající podzemní vedení vodovodu ve správě VAK Pardubice a.s.
- Slavající podzemní přípojky kanalizace PVC200 ve správě VAK Pardubice a.s.
- Slavající podzemní vedení ve správě ČEZ Distribuce a.s.
- Katastrální hranice
- Slavající dopravní značení
- Slavající lampa veřejného osvětlení
- Slavající vjezd na sousední parcelu
- Slavající uliční vpusť
- Slavající vegetace (strom)
- Slavající objekt na kanalizaci
- Slavající kanalizační šachta
- Slavající chodník - zamková dlažba
- Slavající zatravněná plocha

- Nový stav
- Nové navržené silniční obrubník
- Nové navržené silniční vodící proužek
- Nová přilážka vedení veřejného osvětlení
- Nový mikrostěpiňový odvodňovací žlab
- Nové vedení dešťové kanalizace - oteřování trubka DN125
- Zásakovací stěrkový ústen
- Nová uliční vpusť mikrostěpiňového žlabu
- Nový čistící kus mikrostěpiňového žlabu
- Nové navržené parkovací plochy
- Rekonstruovaný povrch komunikace
- Rekonstruovaný povrch chodníku vč. obrubníku podél komunikace
- Nové chodníkové přejezdy na sousední parcely

- Dokumentace pro provádění stavby
- Nové chodníkové přejezdy na sousední parcely
 - Nové navržené parkovací plochy
 - Rekonstruovaný povrch komunikace
 - Rekonstruovaný povrch chodníku vč. obrubníku podél komunikace
 - Nové chodníkové přejezdy na sousední parcely

Souhrnný systém JTSK	
Výškový systém BvV (PB = 224,56 - vlna stávající kanalizační šachty)	
Projektant si vyhradzuje právo doplňovat, přispěvatel poznamenat	
Projektant se zavazuje novému provedení stávajícího vedení provést stavbu.	
Výpracovní	
Ing. Bezdiček L.	Zodp. projektant
Ing. Bezdiček L.	Ing. Bezdiček L.
Kreslil	
Investor	
Statutární město Pardubice, Městský obvod Pardubice VI - Světkov	
Kosmická 865, 530 06 Pardubice	
Akce	
Rekonstrukce komunikace v ul. Kokešova ve Starých Čivčích	
vč. chodníku (od traťové stanice po výjezd na I/2)	
k.ú. Staré Čivče, parc. č. 545/1, 757/12	
Objekt č.	
č. kopie	
archivní č.	
Měřítko	
1:250	č. výkresu C.1.2.1

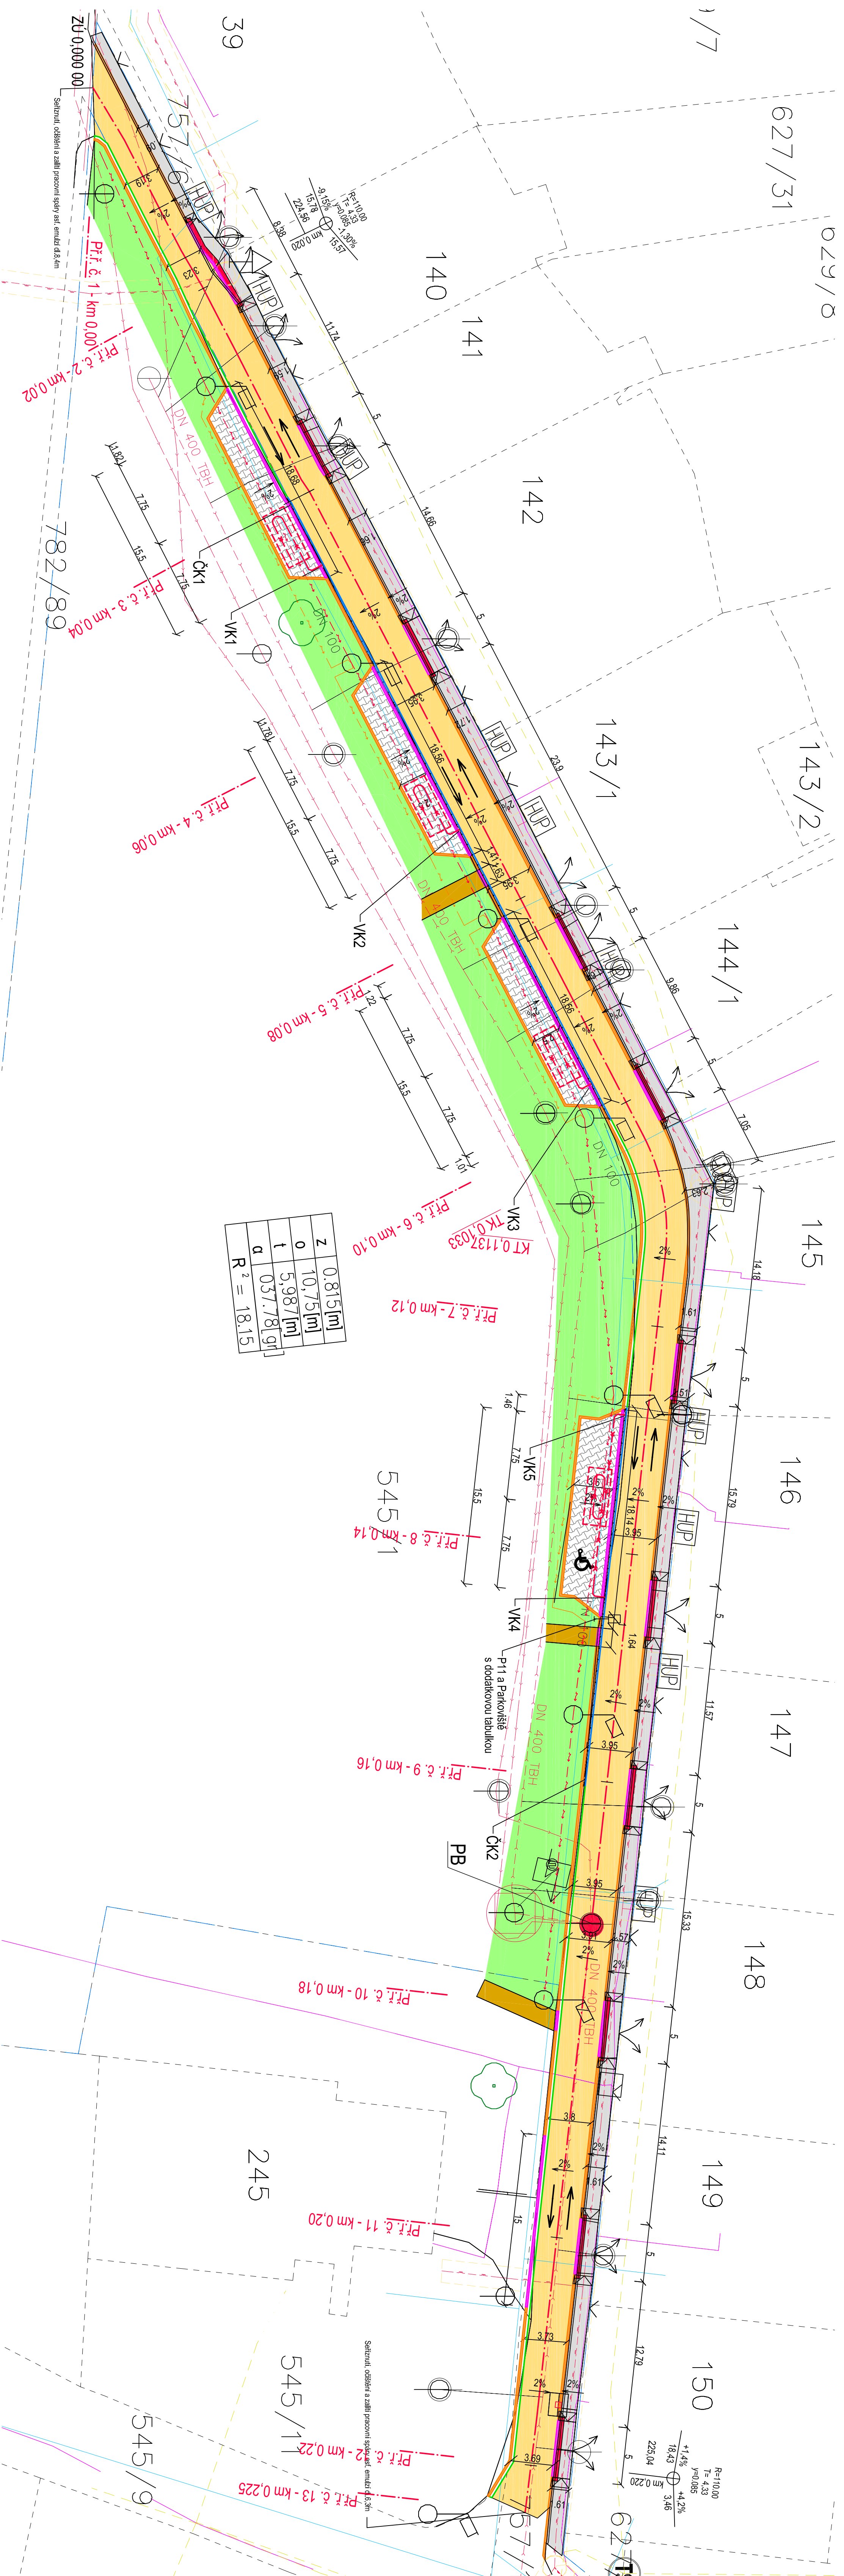

Z	0,815[m]
0	10,75[m]
t	5,987[m]
α	037,78[gr]
R ² = 18,15	