
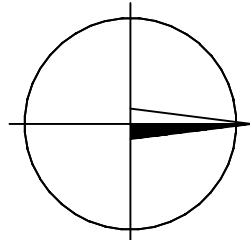


REKONSTRUKCE VNITROBLOKU U AUTOBUSOVÉHO NÁDRAŽÍ V PARDUBICÍCH Měř. 1:250

B.2.1 KOORDINAČNÍ SITUACE

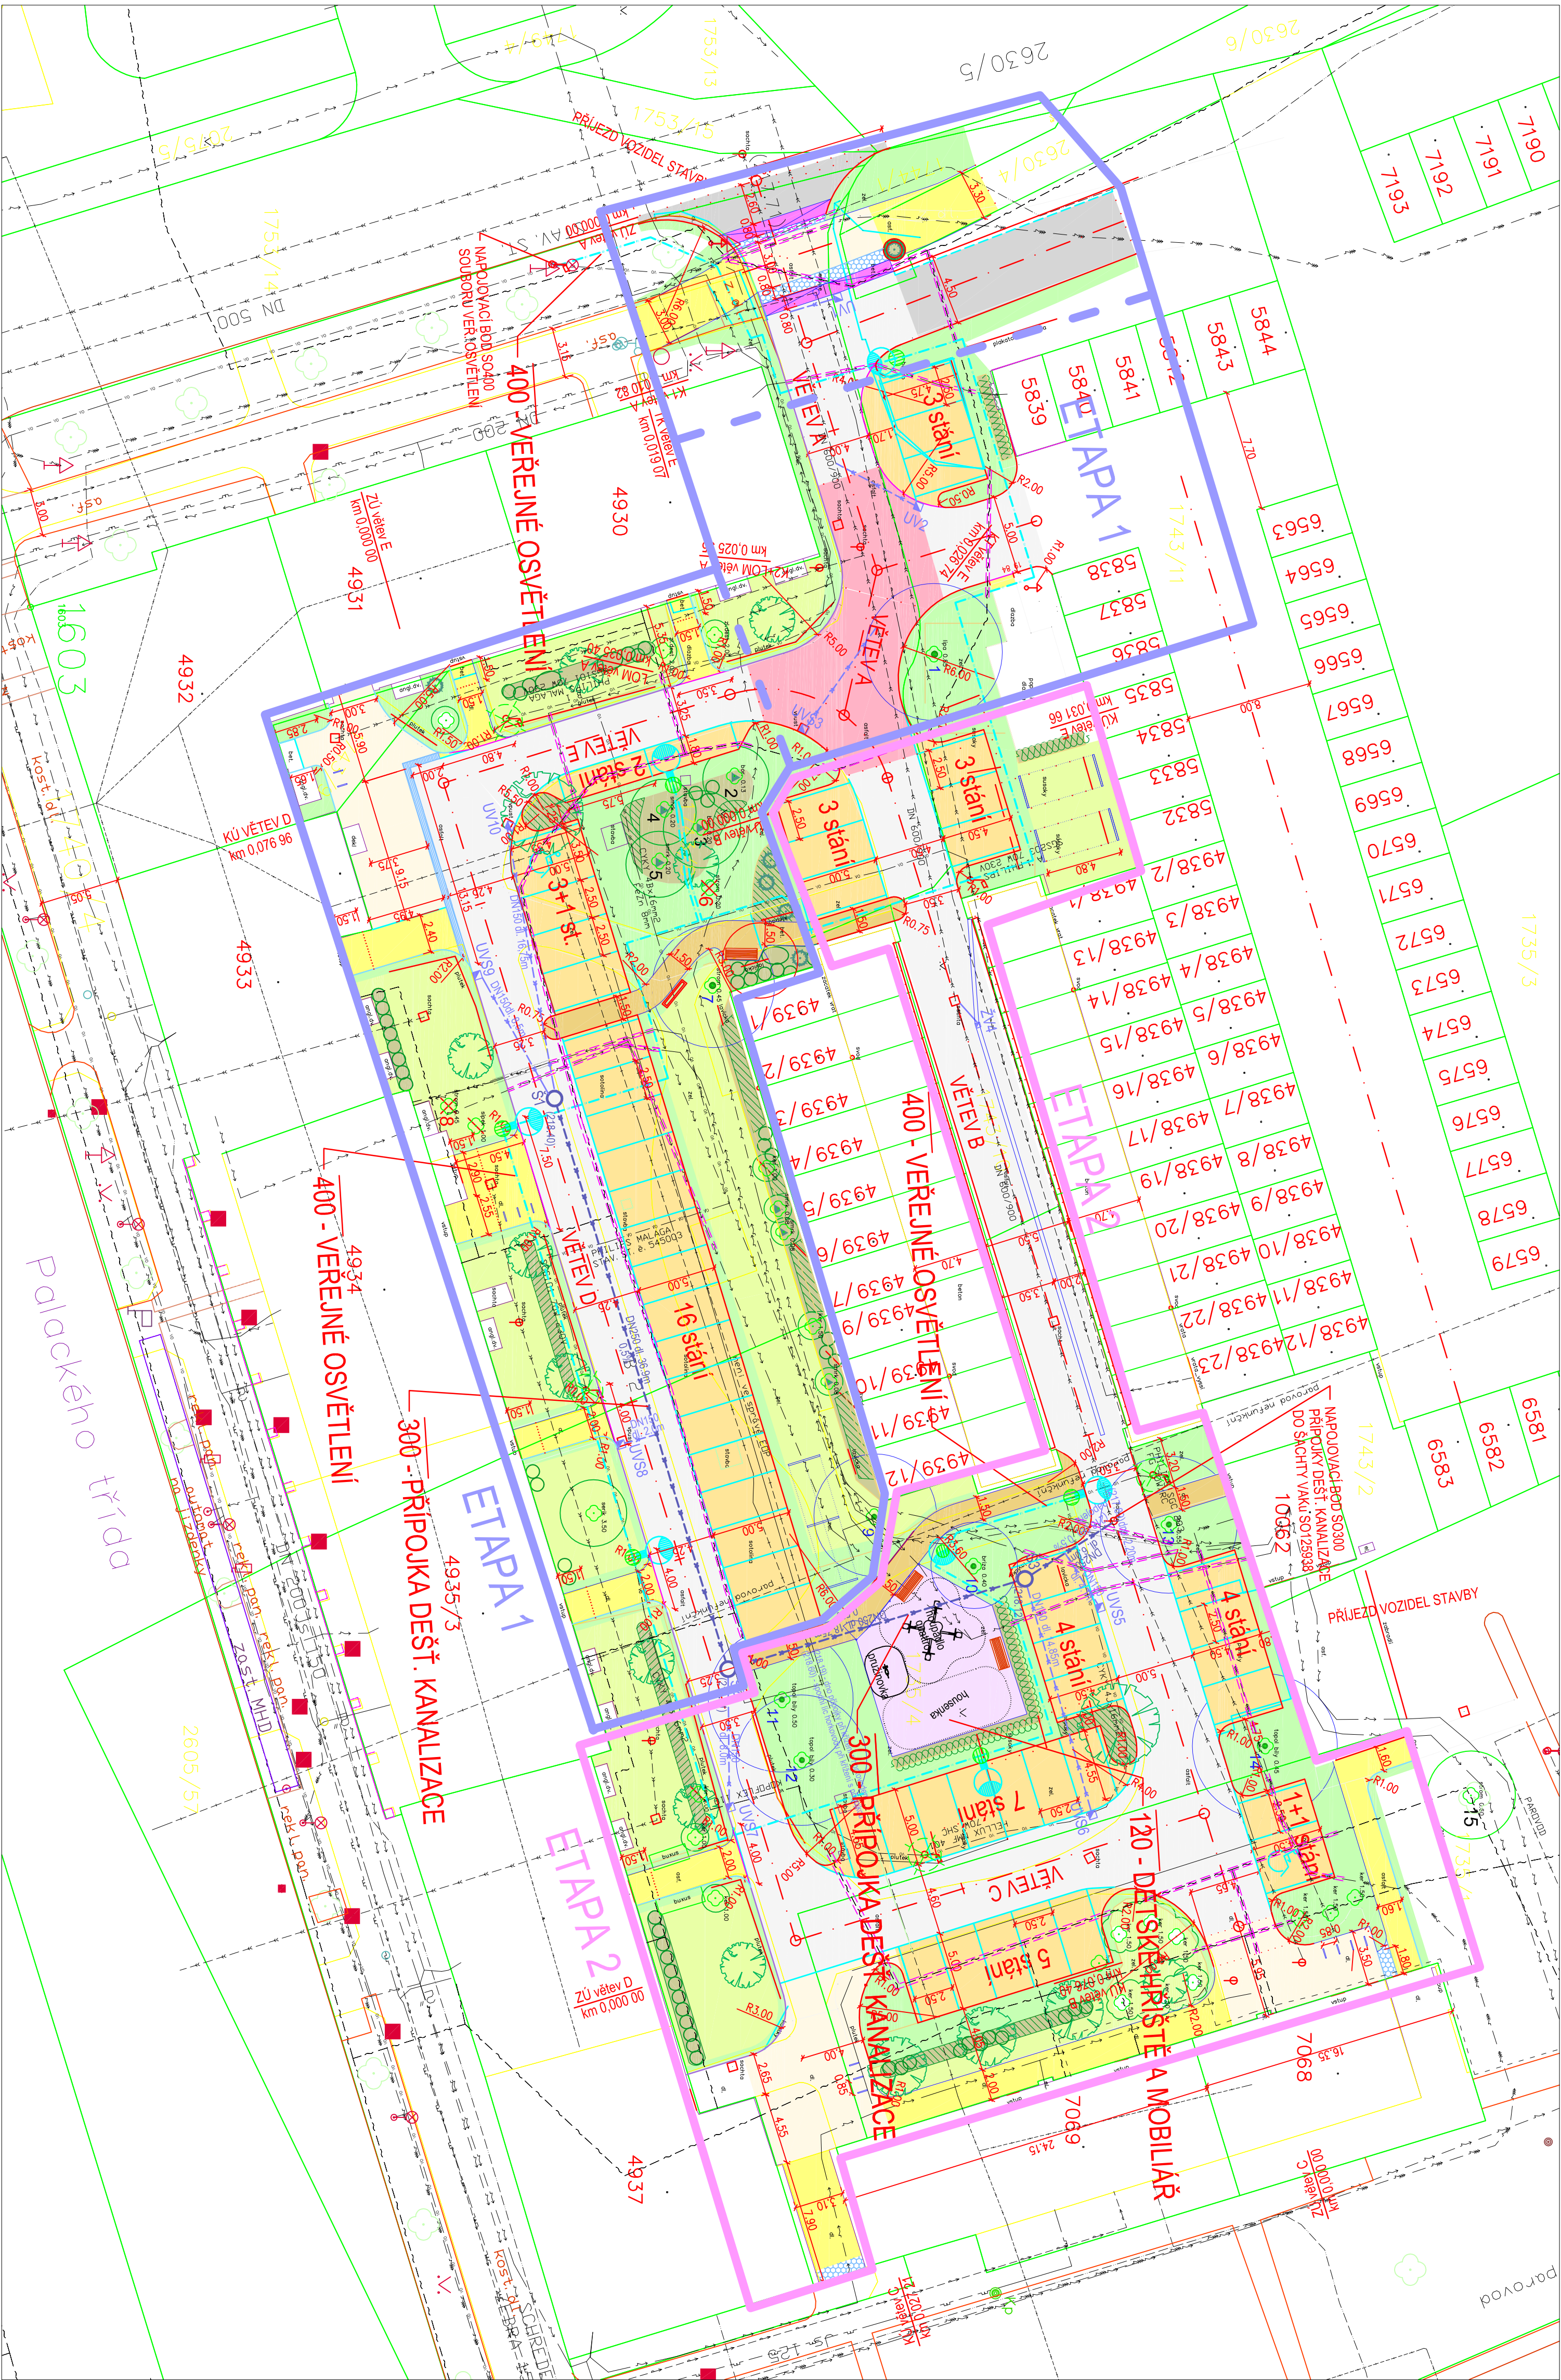

LEGENDA :

- KOMUNIKACE – ASFALTOVÝ BETON
- KOMUNIKACE – ZÁMKOVÁ DLAŽBA ŠEDA
- KOMUNIKACE – BARVNĚ ZVÝRAZNĚNÁ PLOCHA – ZÁMKOVÁ DLAŽBA ČERVENÁ
- PARKOVACÍ STÁNÍ – ZÁMKOVÁ DLAŽBA ŽLUTÁ
- ZESÍLENÝ CHODNÍK – ZÁMKOVÁ DLAŽBA ŽLUTÁ
- CHODNÍK – ZÁMKOVÁ DLAŽBA ŽLUTÁ
- CHODNÍK – MLATOVÝ POVRCH
- HRÁŠTĚ – LUTÝ BEZPŘETĚVNOSTNÍ POVRCH
- ZELEN
- OBŘUBA BETONOVÁ SILNIČNÍ 250/100/1000 – PODSÁDKA +6cm
- OBŘUBA BETONOVÁ SILNIČNÍ 250/100/1000 – PODSÁDKA +6cm – VODICÍ LINIE PRO NEVODNÉ !!!
- OBŘUBA BETONOVÁ PARKOVÁ 250/80/1000 – BEZ PODSÁDKY
- OBŘUBA BETONOVÁ PARKOVÁ 250/80/1000 – PODSÁDKA +6cm – VODICÍ LINIE PRO NEVODNÉ !!!
- PARK. STÁNÍ – KOSTKA ZD ČERNÉ BARVY
- ODVODŇOVACÍ ŽLAB
- SLEPECKÁ DLAŽBA – ANTRACIT
- MOBILIÁŘ – LAVIČKY
- MOBILIÁŘ – HERNÍ PRÁKEK – PRUŽNINKA
- MOBILIÁŘ – STOLANY NA KOULA DLE ČSN 73 6056 – OBLOUK – OCEĽ. TRUBKA Ø60mm
- SAOVÉ ÚPRAVY – VEGETAČNÍ VÝSADBA
- SAOVÉ ÚPRAVY – STROMY


NÁSTUPNÍ PLOCHA HZS
K 424 24124131998

LEGENDA INŽ. SÍTÍ:

- VO kabel nový
- VO lampa nová
- kanalizační přípojka SO 300
- kanalizace, VKP Pardubice a.s.
- vodovod, VKP Pardubice a.s.
- metalicový kabel, Telefonica O2
- kabely NN podzemní, ČEZ
- kabely VN podzemní, ČEZ
- NLT, plynovod, RWE
- VO, Smp a.s.
- UPC Česká republika, a.s.
- sekundární potrubí předzvol. v zemi, EOP
- potrubí nefunkční, EOP

OBJEKTOVÁ SKLADBA:

- SO 110 – KOMUNIKACE A ZPEVNĚNÉ PLOCHY
- SO 120 – DĚTSKÉ HRÁŠTĚ A MOBILIÁŘ
- SO 300 – PŘÍPOJKA DEŠŤOVÉ KANALIZACE
- SO 400 – VEŘEJNÉ OSVĚTLENÍ
- SO 800 – SAOVÉ ÚPRAVY

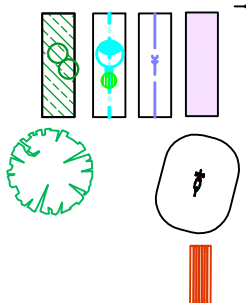

Vypracoval:	Zodp. projektant:	Ing. Michal Hornýš	Kontroloval:	Ing. Michal Hornýš
Ing. Reisingerová	Ing. Jiří Nešl	Tratový úsek/Obec:	Pardubice	
Objednatel:	Pardubice			
Městský obvod I. U divadla 828, 530 02 Pardubice				
Akce:				
REKONSTRUKCE VNITROBLOKU				
U AUTOBUSOVÉHO NÁDRAŽÍ				
V PARDUBICÍCH				
KOORDINAČNÍ SITUACE				
Období výkresu:				
KOORDINAČNÍ SITUACE				
Formát:	8 A4			
Datum:	X/2013			
Účel:	DSP			
Č. zakázky:	3110/13/005			
Změna:	Č. kópie			
Měřítko:	1:250			
Část dokumentace:	Č. výkresu			
B	2.1			