
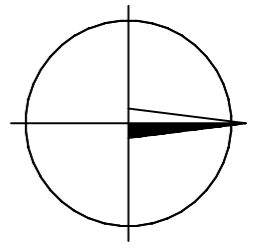


REKONSTRUKCE VNITROBLOKU U AUTOBUSOVÉHO NÁDRAŽÍ V PARDUBICÍCH Měř. 1:250  
SO 110.1 - SITUACE

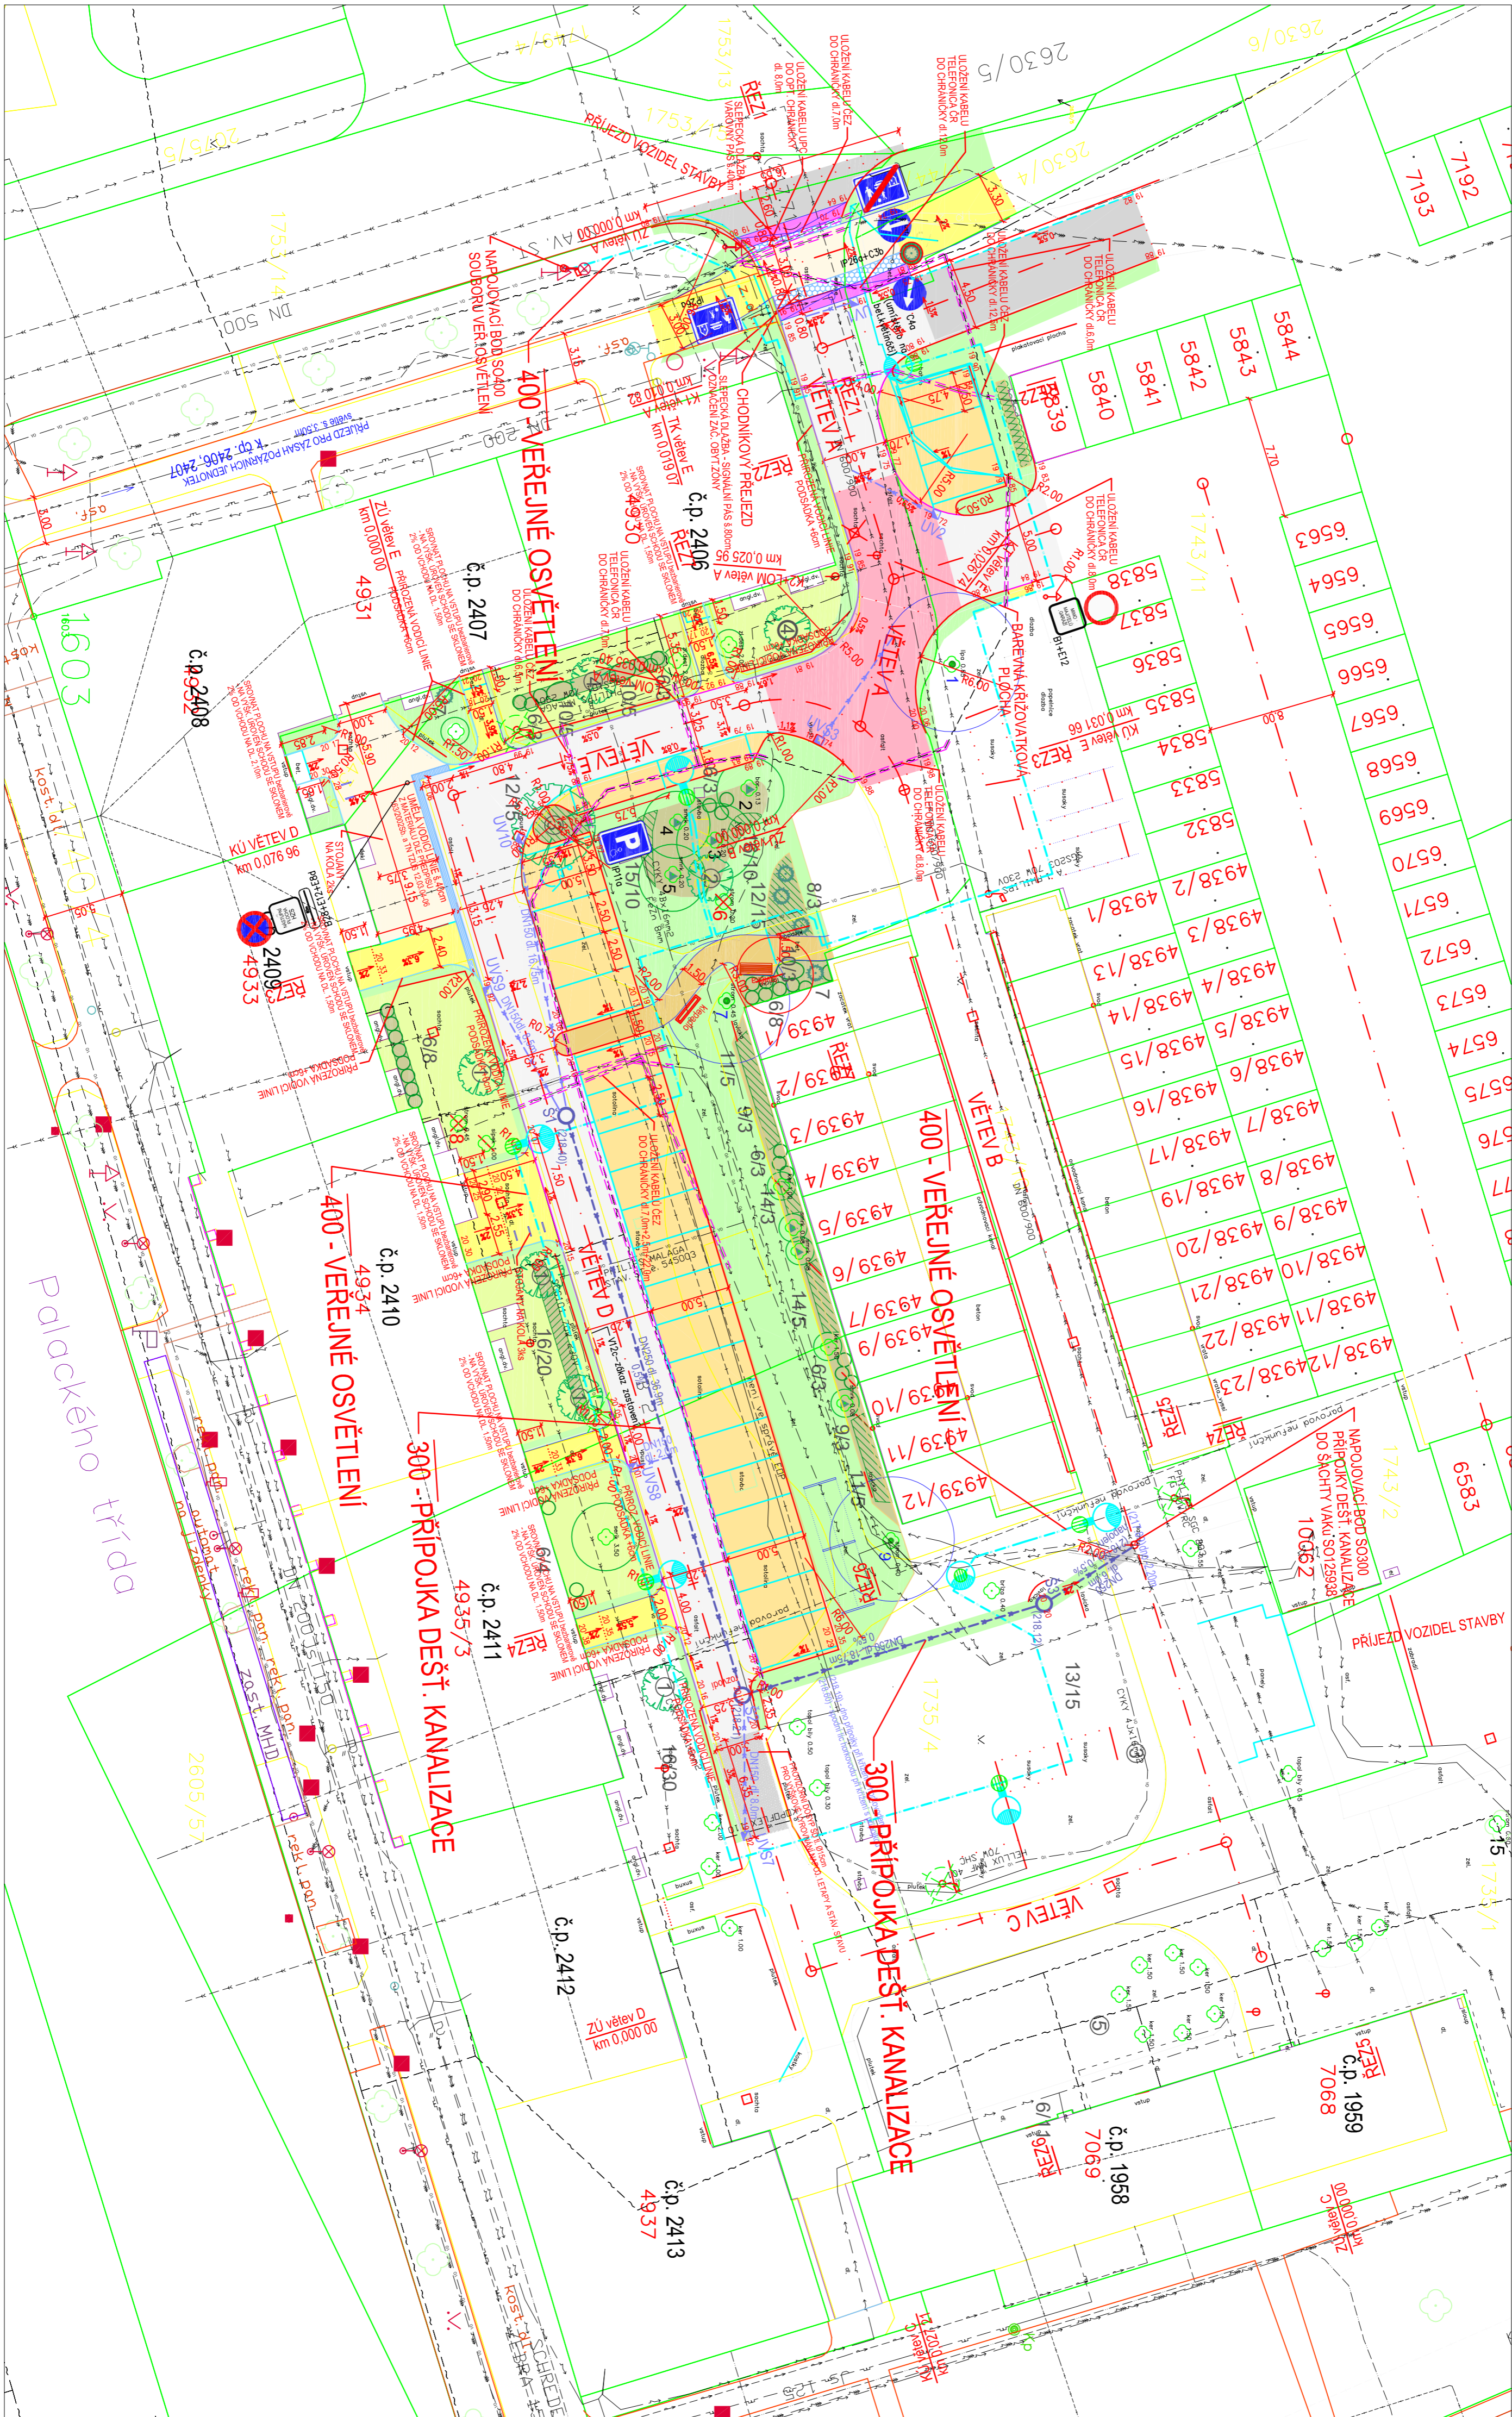

LEGENDA:

- KOMUNIKACE – ASFALTOVÝ BETON
- KOMUNIKACE – ZÁMKOVÁ DLAŽBA ŠEDA
- KOMUNIKACE – BAREVNÉ ZVÝRAŽŇENÁ PLOCHA – ZÁMKOVÁ DLAŽBA ČERVENÁ
- PARKOVACÍ STÁNÍ – ZÁMKOVÁ DLAŽBA ŽLUTÁ
- ZESILENÝ CHODNÍK – ZÁMKOVÁ DLAŽBA ŽLUTÁ
- CHODNÍK – ZÁMKOVÁ DLAŽBA ŽLUTÁ
- CHODNÍK – KAMENNÝ POKRYV
- HŘIŠTĚ – LITÝ BEZPEČNOSTNÍ POKRYV
- ZELEN
- OBŘEBA. BETONOVÁ SILNICE 250/100/1000 – PODSADKA +6cm
- OBŘEBA. BETONOVÁ SILNICE 250/100/1000 – PODSADKA +6cm – VODIČ LÍNE PRO NEVODNÉ !!!
- OBŘEBA. BETONOVÁ PARKOVA 250/80/1000 – BEZ PODSADKY
- OBŘEBA. BETONOVÁ PARKOVA 250/80/1000 – PODSADKA +6cm – VODIČ LÍNE PRO NEVODNÉ !!!
- PARK. STÁNÍ – KOSTKA ZD ČERNÉ BARVY
- ODVODŇOVACÍ ŽLAB
- SLEPEČNÁ DLAŽBA – ANTRACIT
- MOBILIAŘ – LAMČKY

MOBILIAŘ – HERNÍ PRVEK – PRUŽNÍKOVKA

MOBILIAŘ – STOLANY NA KOLA dle ČSN 73 6056 – OBLOUK – OCEL. TRUBKA Ø60mm

SAVOVÉ ÚPRANY – VEGETAČNÍ VÝSADBA

SAVOVÉ ÚPRANY – STROMY

STRAJALICI STROM VČ. OCHRANNÉHO KÖRŮN PÁSMA

LEGENDA INŽ. SÍTI:

- VO kabel nový
- VO lampa nový
- kanalizační přípojka SO 300
- kanalizace, VK, Pardubice a.s.
- vodovod, VK, Pardubice a.s.
- metalicový kabel, Telefonica 02
- kabely NN podzemní, ČEZ
- kabely VN podzemní, ČEZ
- NIL, plynovod, RWE
- VO, Smp a.s.
- upč České republiky, a.s.
- sekundární potrubí předlož. v zemi, EOP
- potovod nefunkční, EOP

Výpracoval:		Zodp. projektant:		Kontroloval:	
Ing. Reisingerová		Ing. Jiří Nešl		Ing. Michalová	
Poradnický		Tratový úsek, Obec:		Pardubice	
Objednatel:		Městský obvod I, U divadla 828, 530 02 Pardubice			
Měřítko					
1:250					
Číslo dokumentace					
SO110.1 – SITUACE KOM		B		3.1	

REKONSTRUKCE VNITROBLOKU U AUTOBUSOVÉHO NÁDRAŽÍ V PARDUBICÍCH		Formát 8 A4	
		Datum II/2014	
		Účel PDPS	
		Č. zakázky 3110/13/005	
		Změna C: kopie	

Obsah výkresu		Číslo výkresu	
SO110.1 – SITUACE KOM		3.1	