


REKONSTRUKCE VNITROBLOKU U AUTOBUSOVÉHO NÁDRAŽÍ V PARDUBICÍCH

SO800.1 - SITUACE SADOVÝCH ÚPRAV

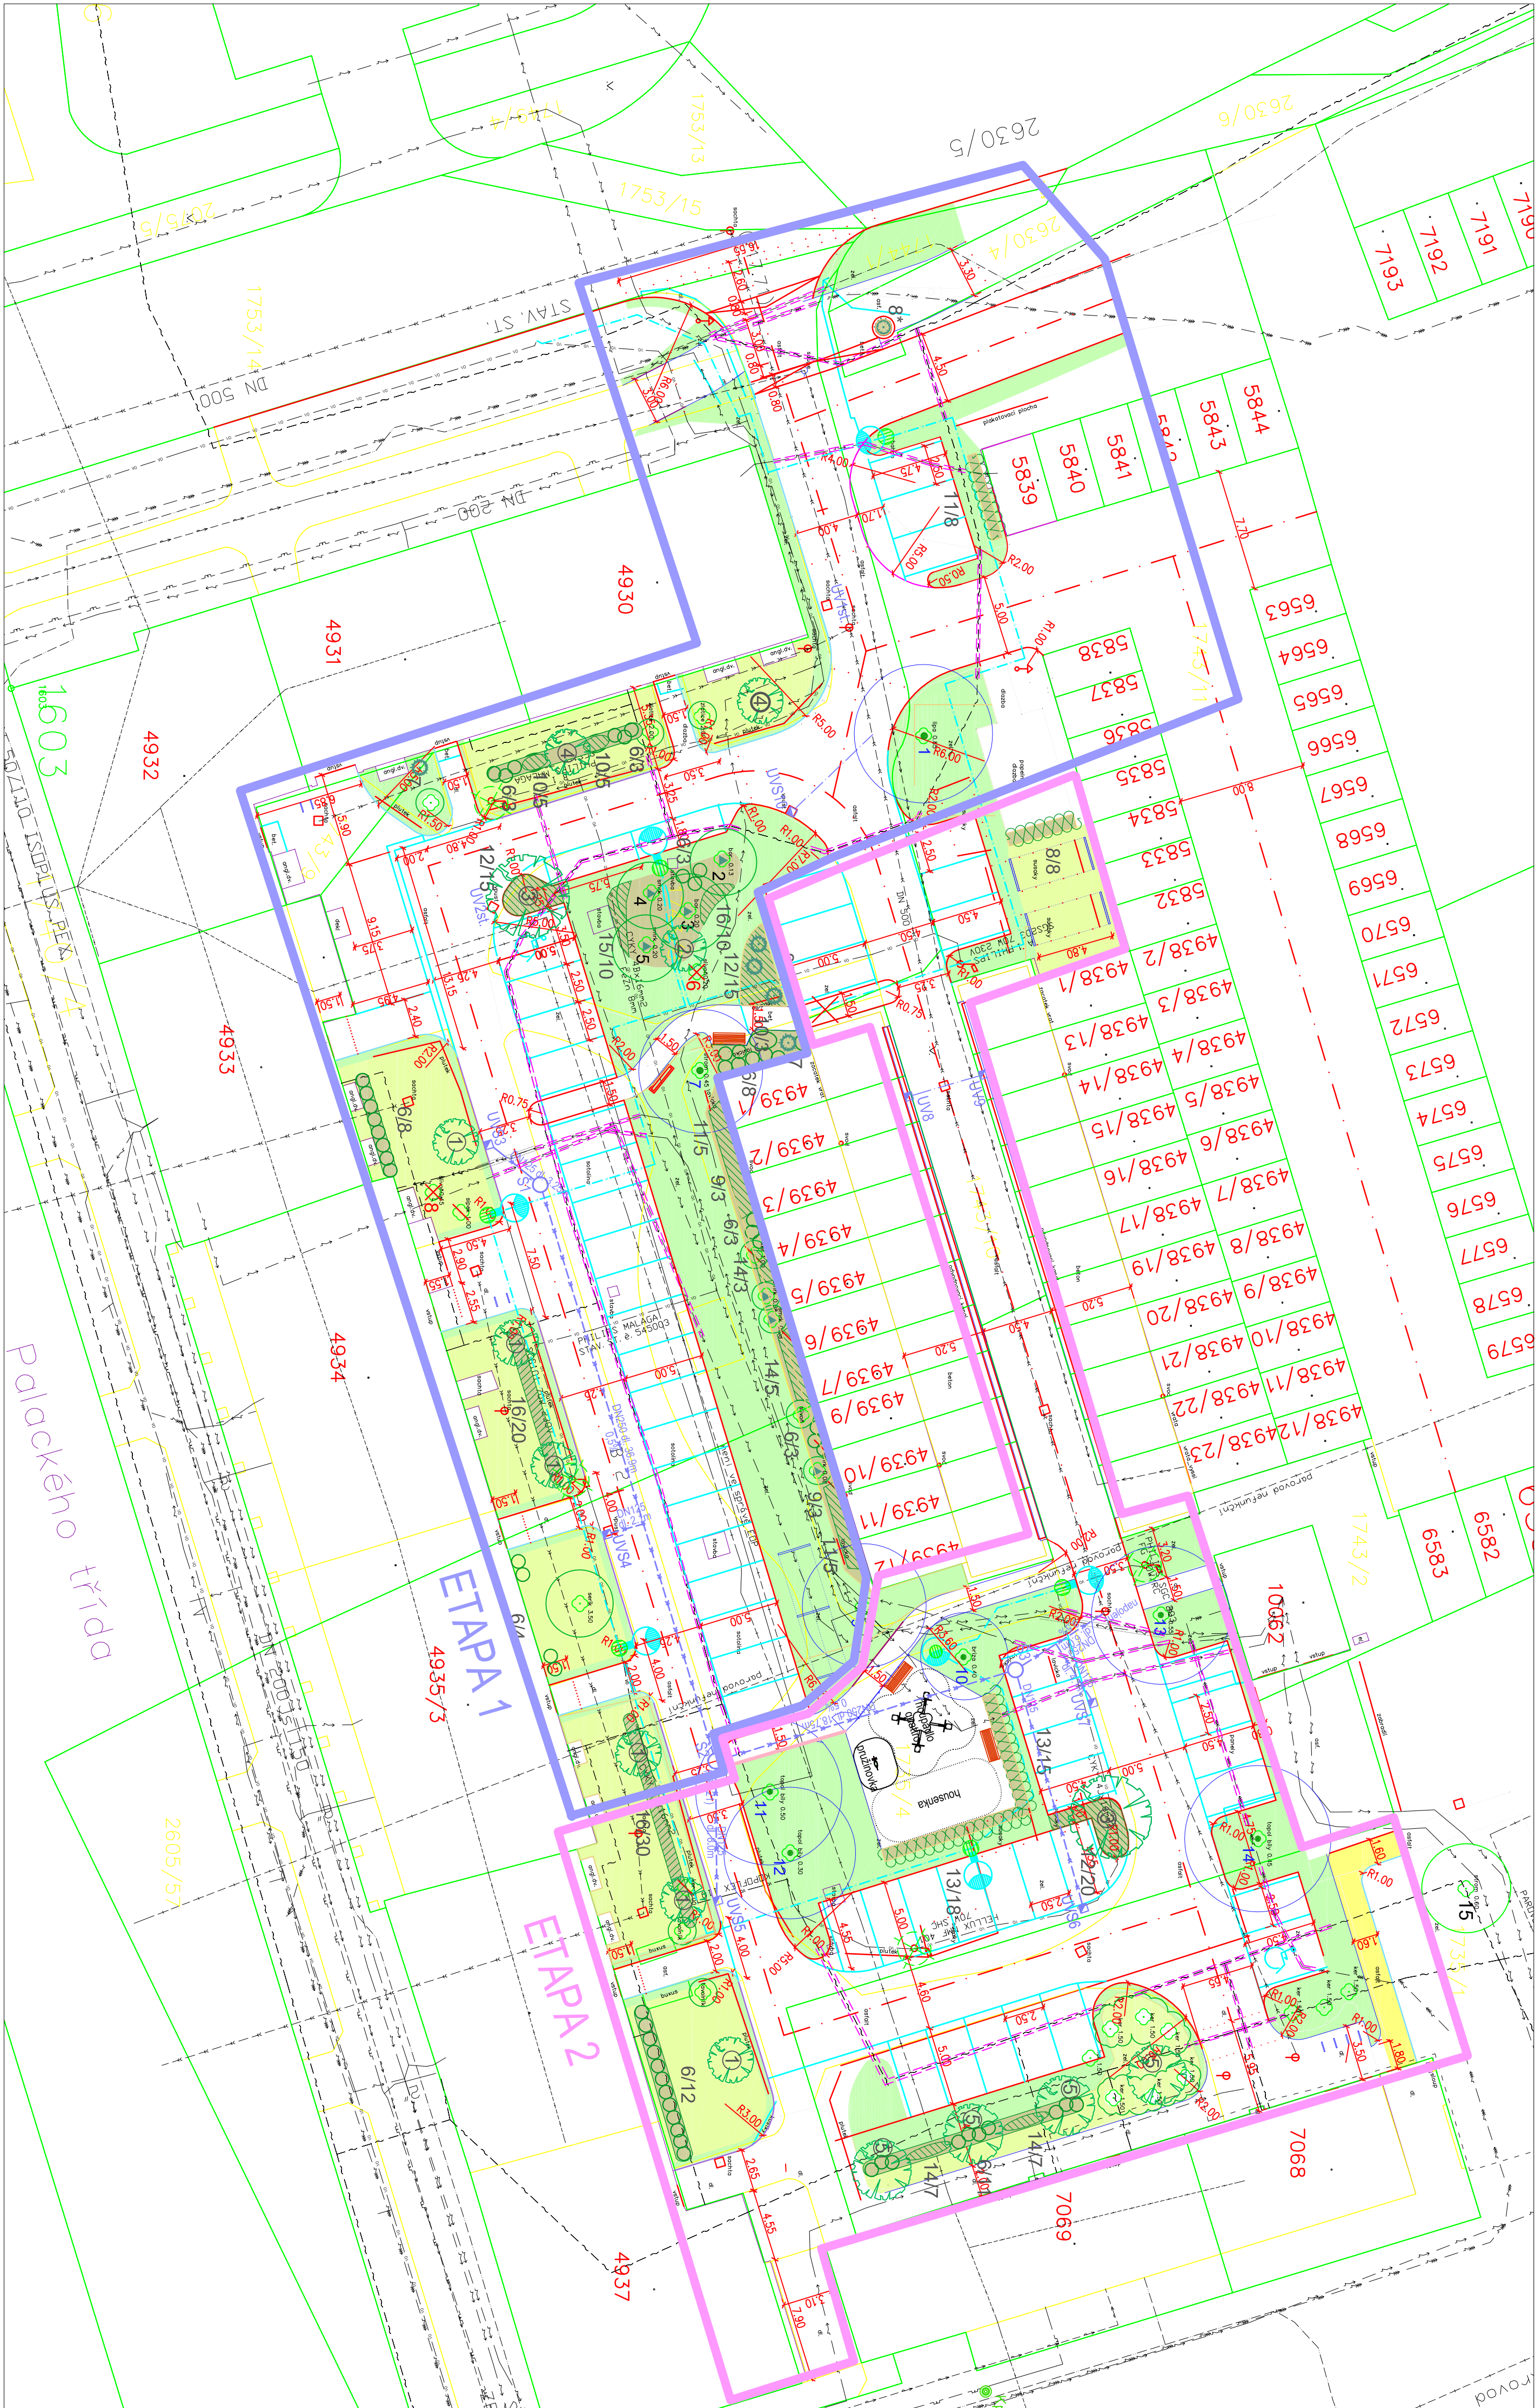

LEGENDA SADOVÝCH ÚPRAV:

	ZELEN
	STÁLALCI STROMY/K OŠETŘENÍ
	STÁLALCI KĚŘE
	STROMY A KĚŘE K ODSMRČENÍ
	NAVŘZENÉ STROMY LISTNATE
	VZROSTLÉ KĚŘE LISTNATE A JEDLIČKATE
	PLOŠNÉ VÝSADBY KĚŘŮ
	KĚŘE, ŽIVÉ PLOTY
	DRUH/POČET
	ZAŘOŽENÍ (OBNOVA) TRÁVNÍKU
	BORKOVANÉ ZAHONY

SEZNAM DŘEVIN K VÝSADBĚ

- vzrostlé stromy s bařem, OK 12-14cm**
- Crataegus monogyna "Stricta" – hloh
 - Fagus sylvatica "Purple Fountain" – buk převýslý
 - Robinia Pseudacacia "Frída" – žitořistý akát
 - Magnolia stellata – sáchořan
 - Magnolia liliflora "Nigra" – sáchořan
 - Prunus serrulata "Sunset Boulevard" – sakura
 - Pinus uncinata – borovice
 - vzrostlé kře**
 - Prunus laurocerasus "Caucasica" – bobkovýšň
 - Juniperus com. "Hibernica" – sloupovitý jalovec
 - Thuja occ. "Smořogd" – zerav
 - kře - koteřerované**
 - Cornus alba "Spaethii" – svída
 - Hydrangea "Anabelle" – hortenzie
 - Pyracantha coccinea – hlohyně
 - Rosa "Rot Fairy" – růže pokrývná
 - Spirea nipponica "Snowround" – tovořník
 - Weigela "Nana Variegata" – vejgelle
 - Mahonia aquifolium – mahon
 - Hypericum Hircote – zřezalka

LEGENDA INŽ. SÍTÍ:

	V0 kabel nový
	V0 lampa nový
	kanalizace, VKK Pardubice a.s.
	vodovod, VKK Pardubice a.s.
	metalicý kabel, Telefonica O2
	kabely NN podzemní, ČEZ
	kabely VN podzemní, ČEZ
	NL, plynovod, RWE
	V0, Snp a.s.
	UPC Česká republika, a.s.
	sekundární potrubí předřol. v zemi, EOP
	parovod neřukční, EOP

PŘED ZAHÁLENÍM PRACÍ NUTNO PROVÉST VYTČENÍ INŽ.SÍTÍ

Výpracovatel:	Zodp. projektant:	Kontrola:
Ing. Břidovová	Ing. Jiří Nesl	Ing. Michal Hornýš
Kraj:	Pardubický	Tratový úsek/Obec:
Objednatel:	Pardubice	
Městský obvod I., U divadla 828, 530 02 Pardubice		
Arce:		



REKONSTRUKCE VNITROBLOKU
U AUTOBUSOVÉHO NÁDRAŽÍ
V PARDUBICÍCH

SO 800.1 – SITUACE

Formát:	8 A4
Datum:	II/2014
Účel:	PDS
Č. zakázky:	3110/13/005
Změna:	Č. kopie
Měřítka:	1:250
Část dokumentace:	Č. výkresu
B	7.1