


Číslo míst.	Název místnosti	Plocha (m2)
01.		292,0
02.		6,2
03.		1,3
04.		1,3
05.		1,3
06.		3,7
07.		6,1
08.		6,7
09.		5,7
10.		1,1
11.		1,1
12.		1,0
13.		2,9
14.		2,1
15.		12,1
16.		67,2
17.		21,3
18.		65,7
19.		66,0
20.		53,7
21.		17,6
22.		72,2
23.		30,0
24.		4,2
25.		81,7
26.		31,6
27.		24,5
28.		30,7
29.		71,9
30.		71,9
31.		76,5
32.		61,9
33.		6,1
34.		5,6
35.		1,1
36.		1,1
37.		1,1
38.		1,1
39.		2,6
40.		2,0
41.		1,9

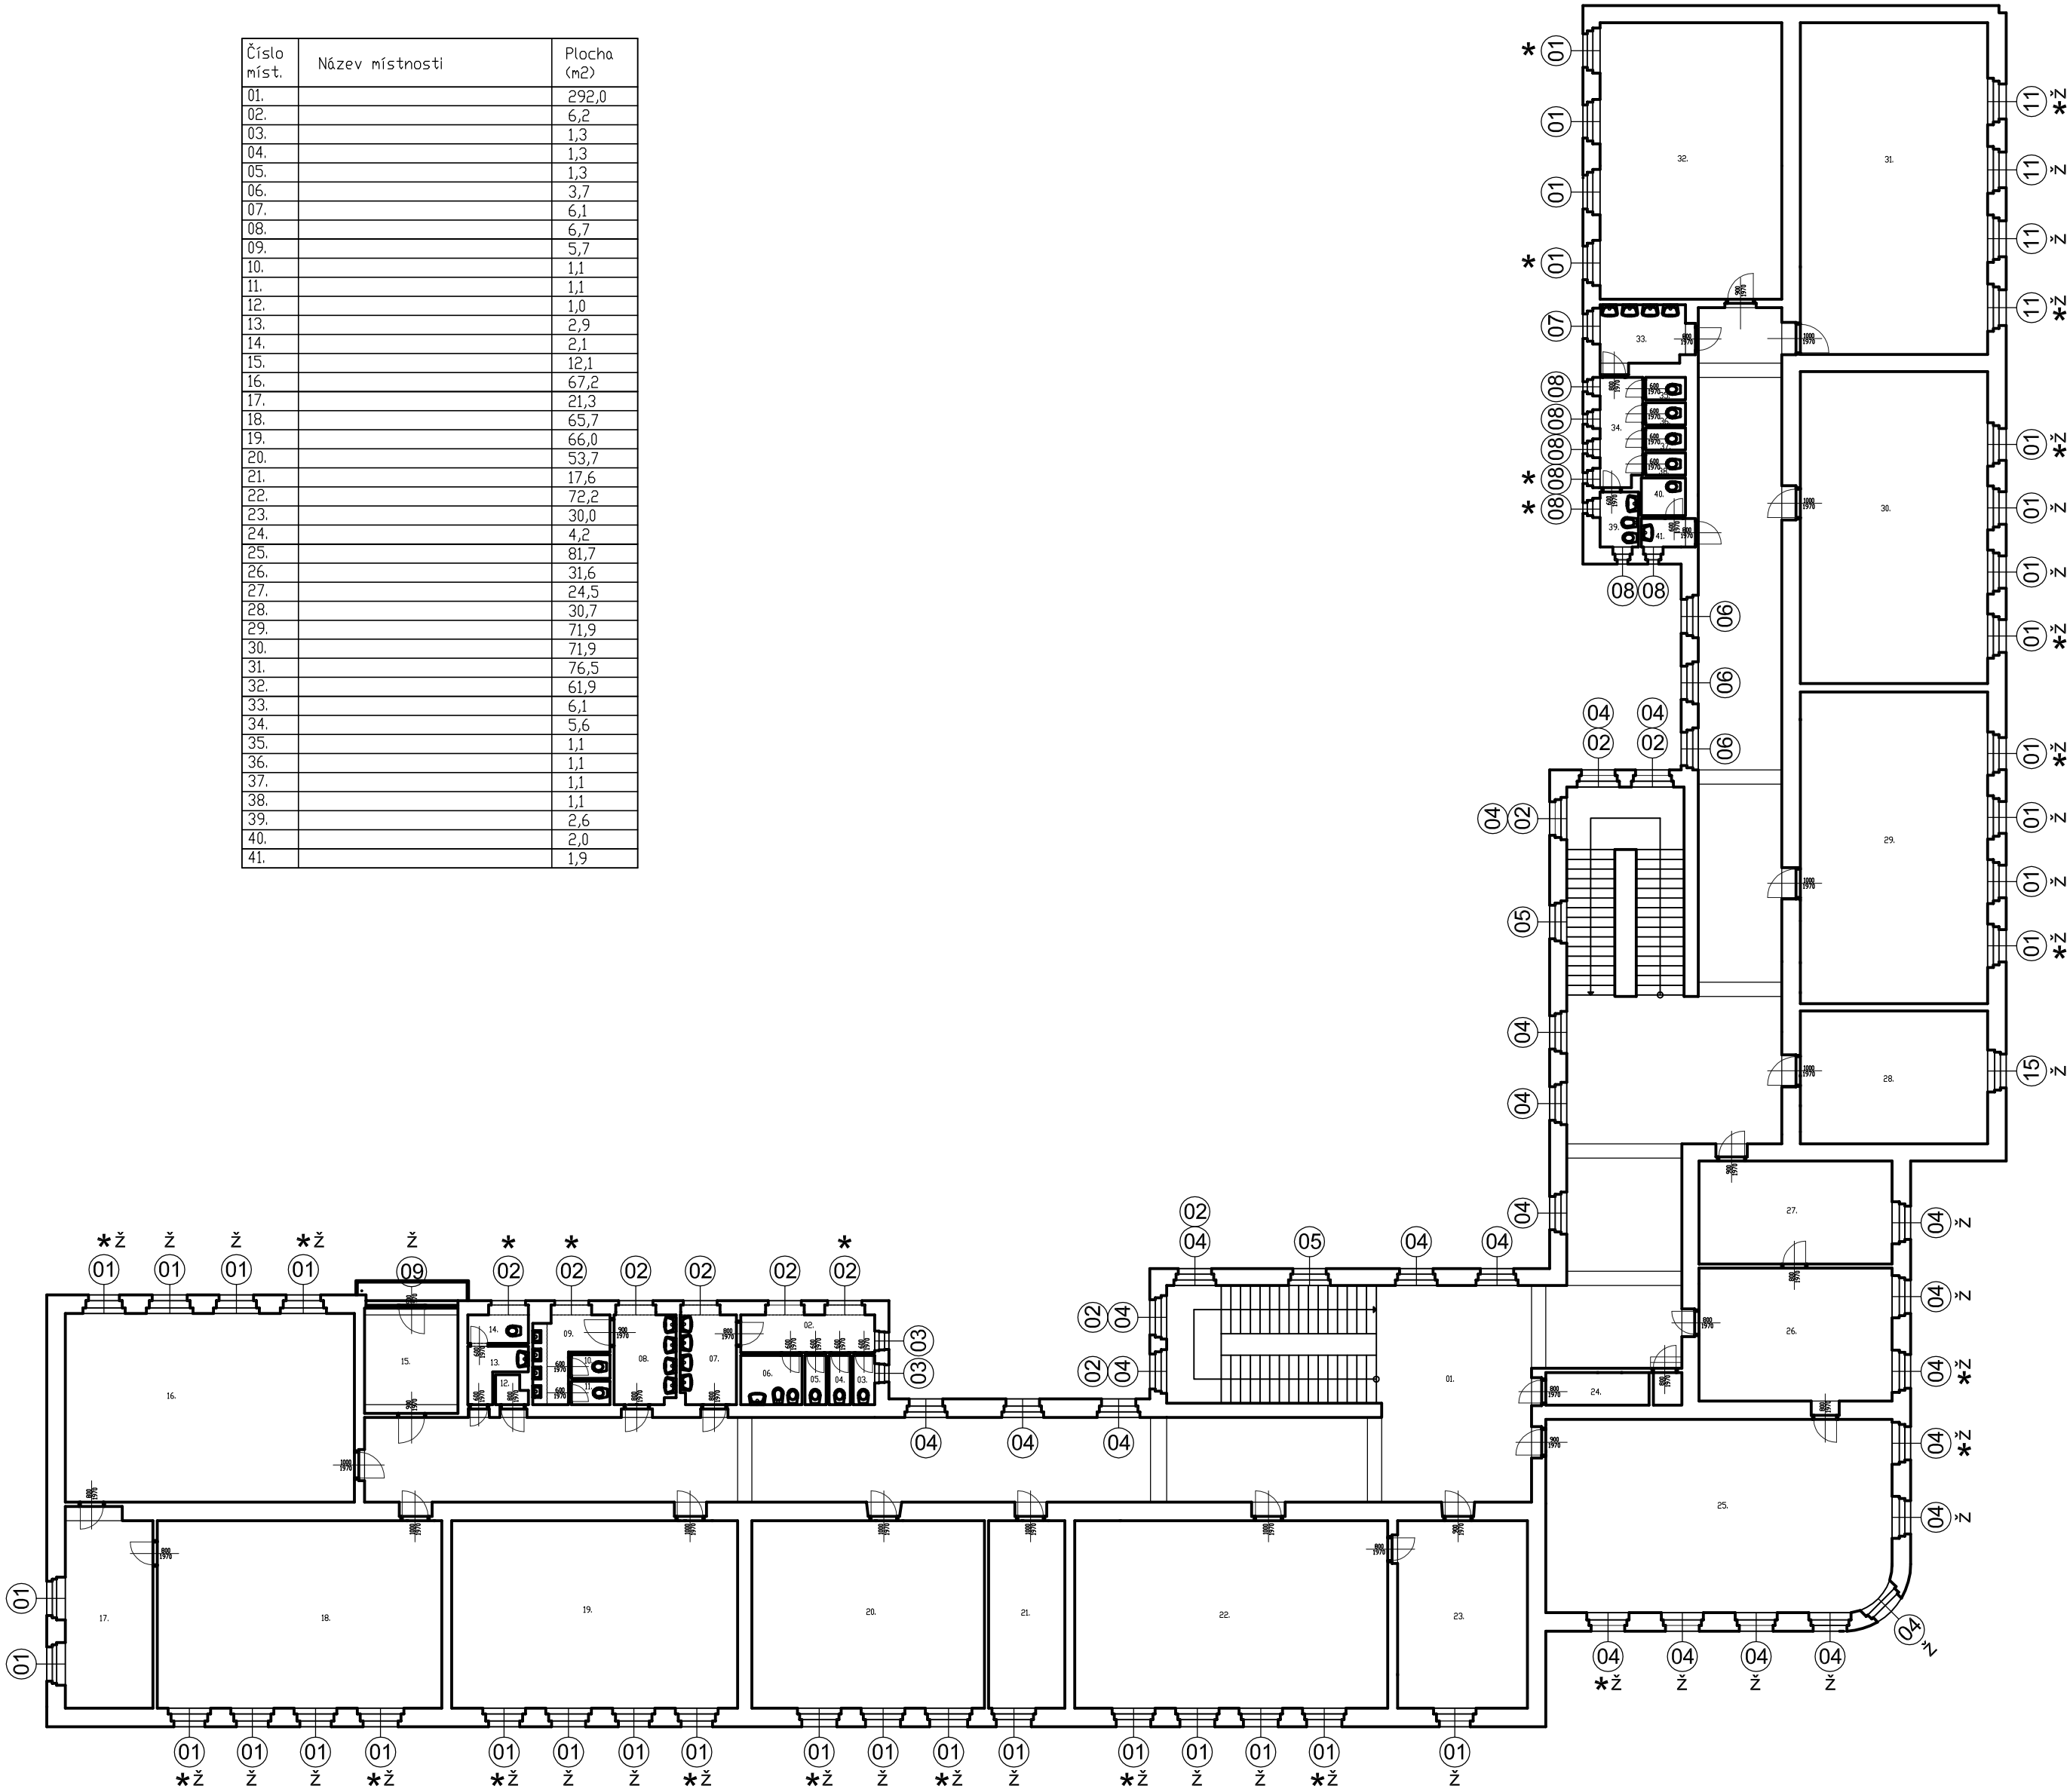

zpracovatel projektu:		hlavní inženýr projektu :			
<div><div><div>PK - PROJEKT S.R.O.</div><div>ARCHITEKTONICKÝ A PROJEKČNÍ ATELIER</div></div><div>architektonická a projekční kancelář Jana Palacha 1552 530 02 Pardubice telefon+fax: 466304120, 466303045 e-mail: pk-projekt@pk-projekt.cz http://www.pk-projekt.cz</div></div>		Libor Gruber			
		zodpovědný projektant :			
		Ing. Jaroslav Bunda			
		vypracoval :			
		Libor Gruber		<div><div>Aruda</div><div>Gruber</div></div>	
investor:	Statutární město Pardubice magistrát města, Pernštýnské náměstí 1, Pardubice			stupeň:	DPS
místo stavby:	k.ú. Pardubice p.č. st. 1639/1			datum:	9/2012
akce:	VÝMĚNA VÝPLNÍ OTVORŮ FASÁDY, ZŠ WALDORFSKÁ, GORKÉHO 867, PARDUBICE			měřítko:	1:200
				formát:	4A4
				část:	Stavební
				výtisk č.:	
stavební objekt:				číslo výkresu:	04
výkres:	Půdorys 3.N.P.				