SITUACE ZOV - M 1:500

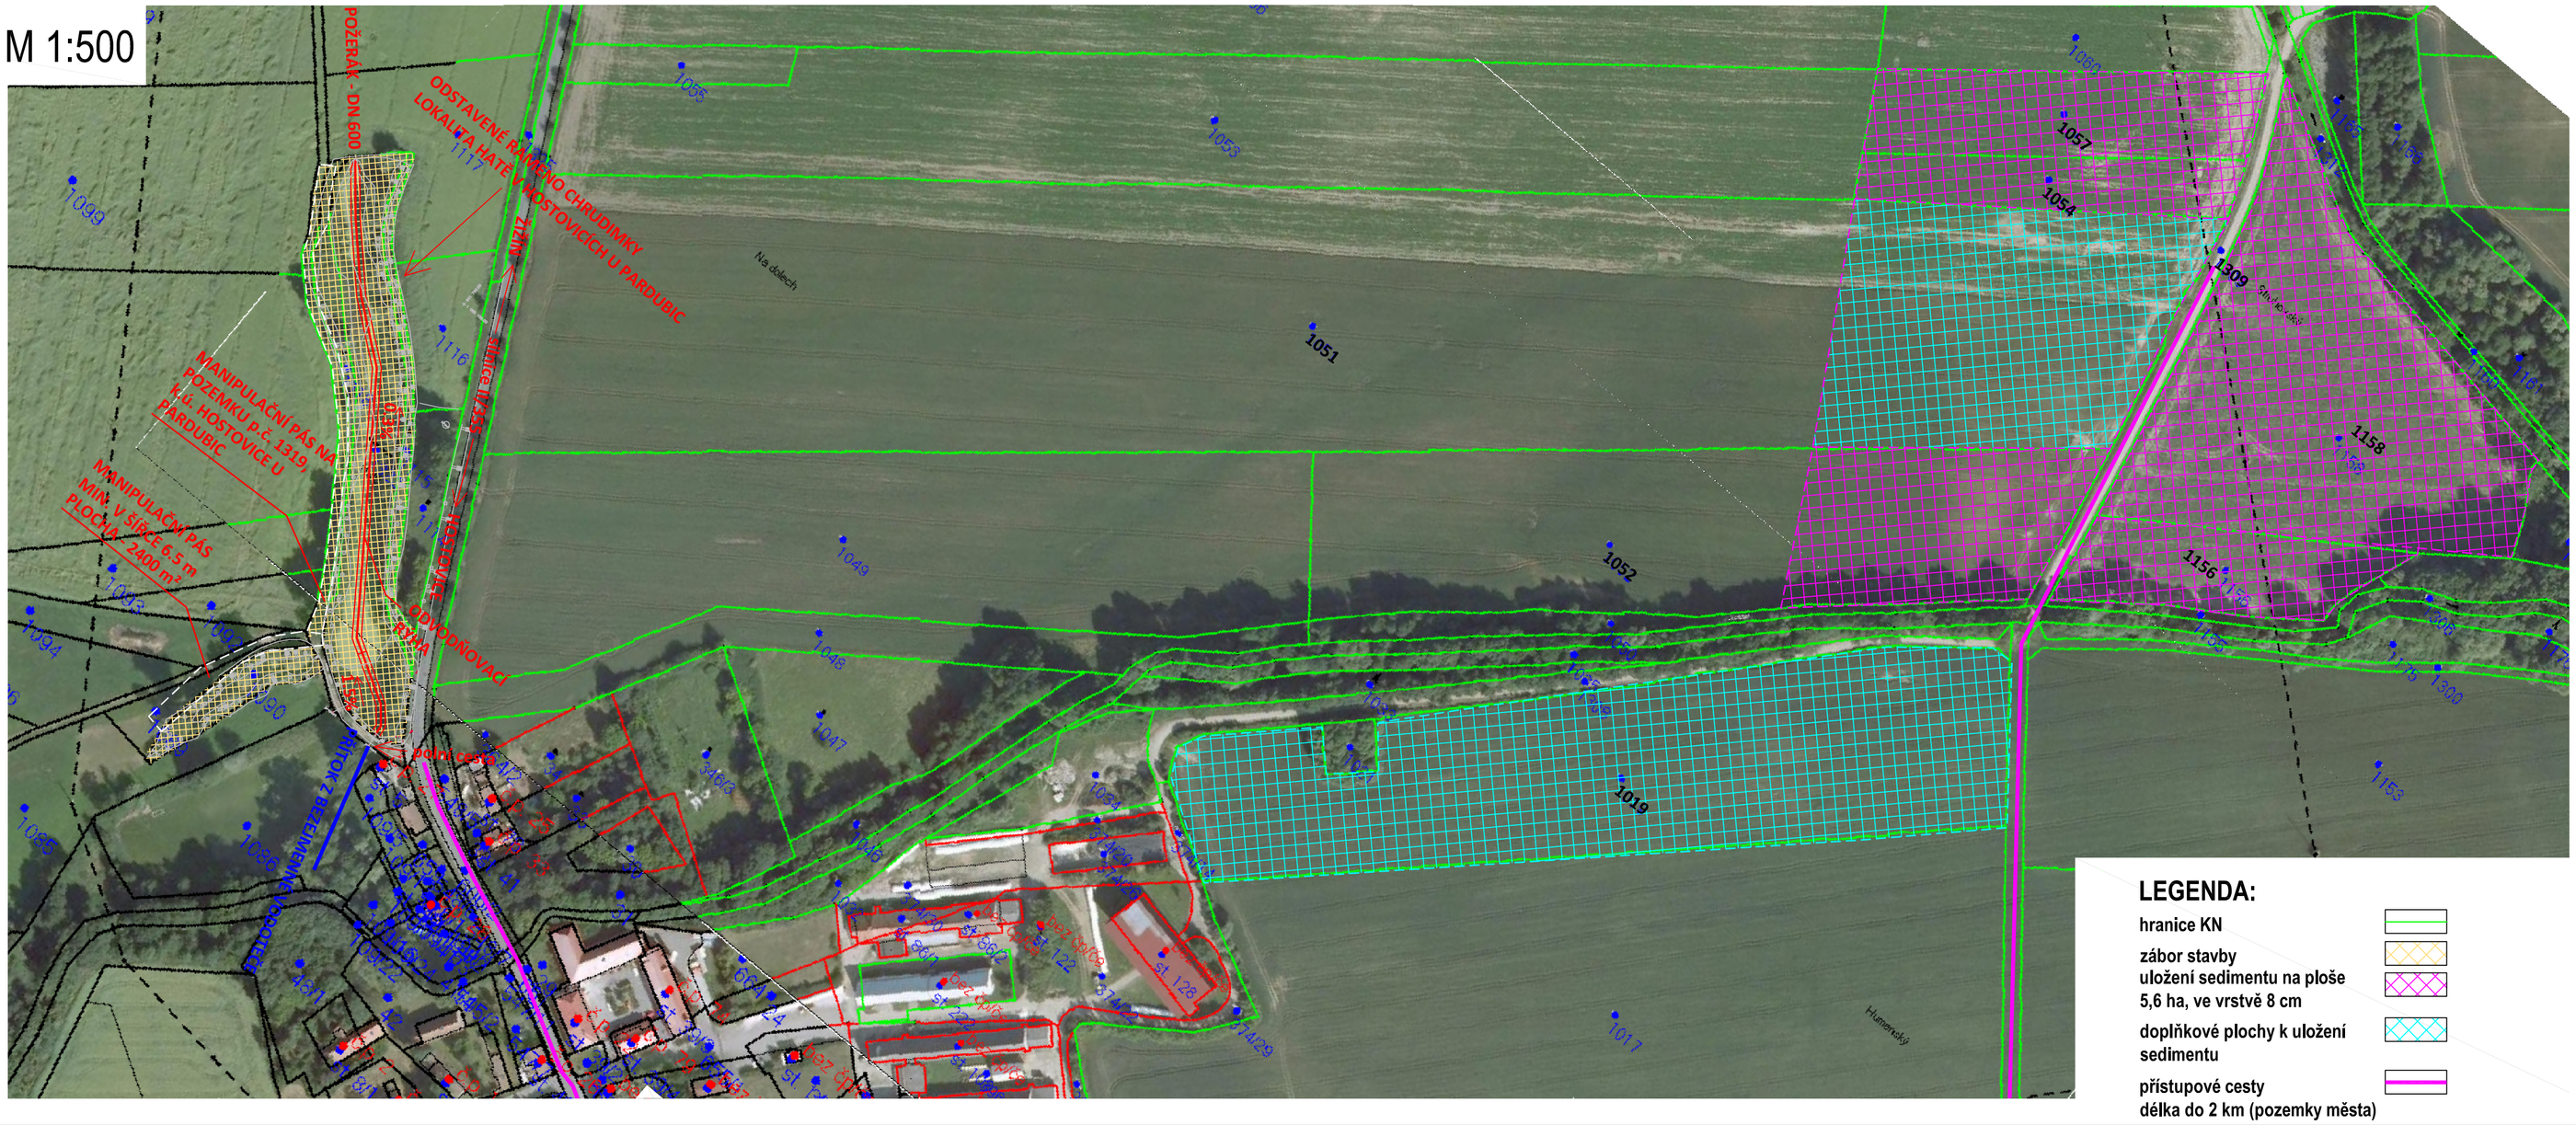
POŽÁRNÍ - DN 600
ODSTAVENÉ RAMENO CHRUDIMKY LOKALITA HATĚ V HOSTOVICÍCH U PARDUBIC
MANIPULAČNÍ PÁS NA POZEMKU P.Č. 1318 K.Ú. HOSTOVICE U PARDUBIC
MANIPULAČNÍ PÁS MIN. V ŠÍŘCE 6,5 m PLOCHA 2400 m²
ZPEVNĚNÁ PLOCHA
ZPEVNĚNÁ PLOCHA
ZPEVNĚNÁ PLOCHA