


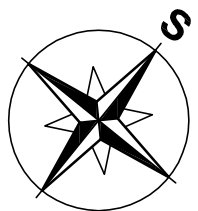


# SITUACE STAVBY - M 1:500






VELKÁ VODNÍ PLOCHA = 2049 m<sup>2</sup>  
MALÁ VODNÍ PLOCHA = 343 m<sup>2</sup>

 VELKÁ VODNÍ PLOCHA = 2049 m<sup>2</sup>  
MALÁ VODNÍ PLOCHA = 343 m<sup>2</sup>

## REFERENČNÍ STAVEBNÍ PRVKY:

**možná podoba lavice - obora Hvězda, Praha**

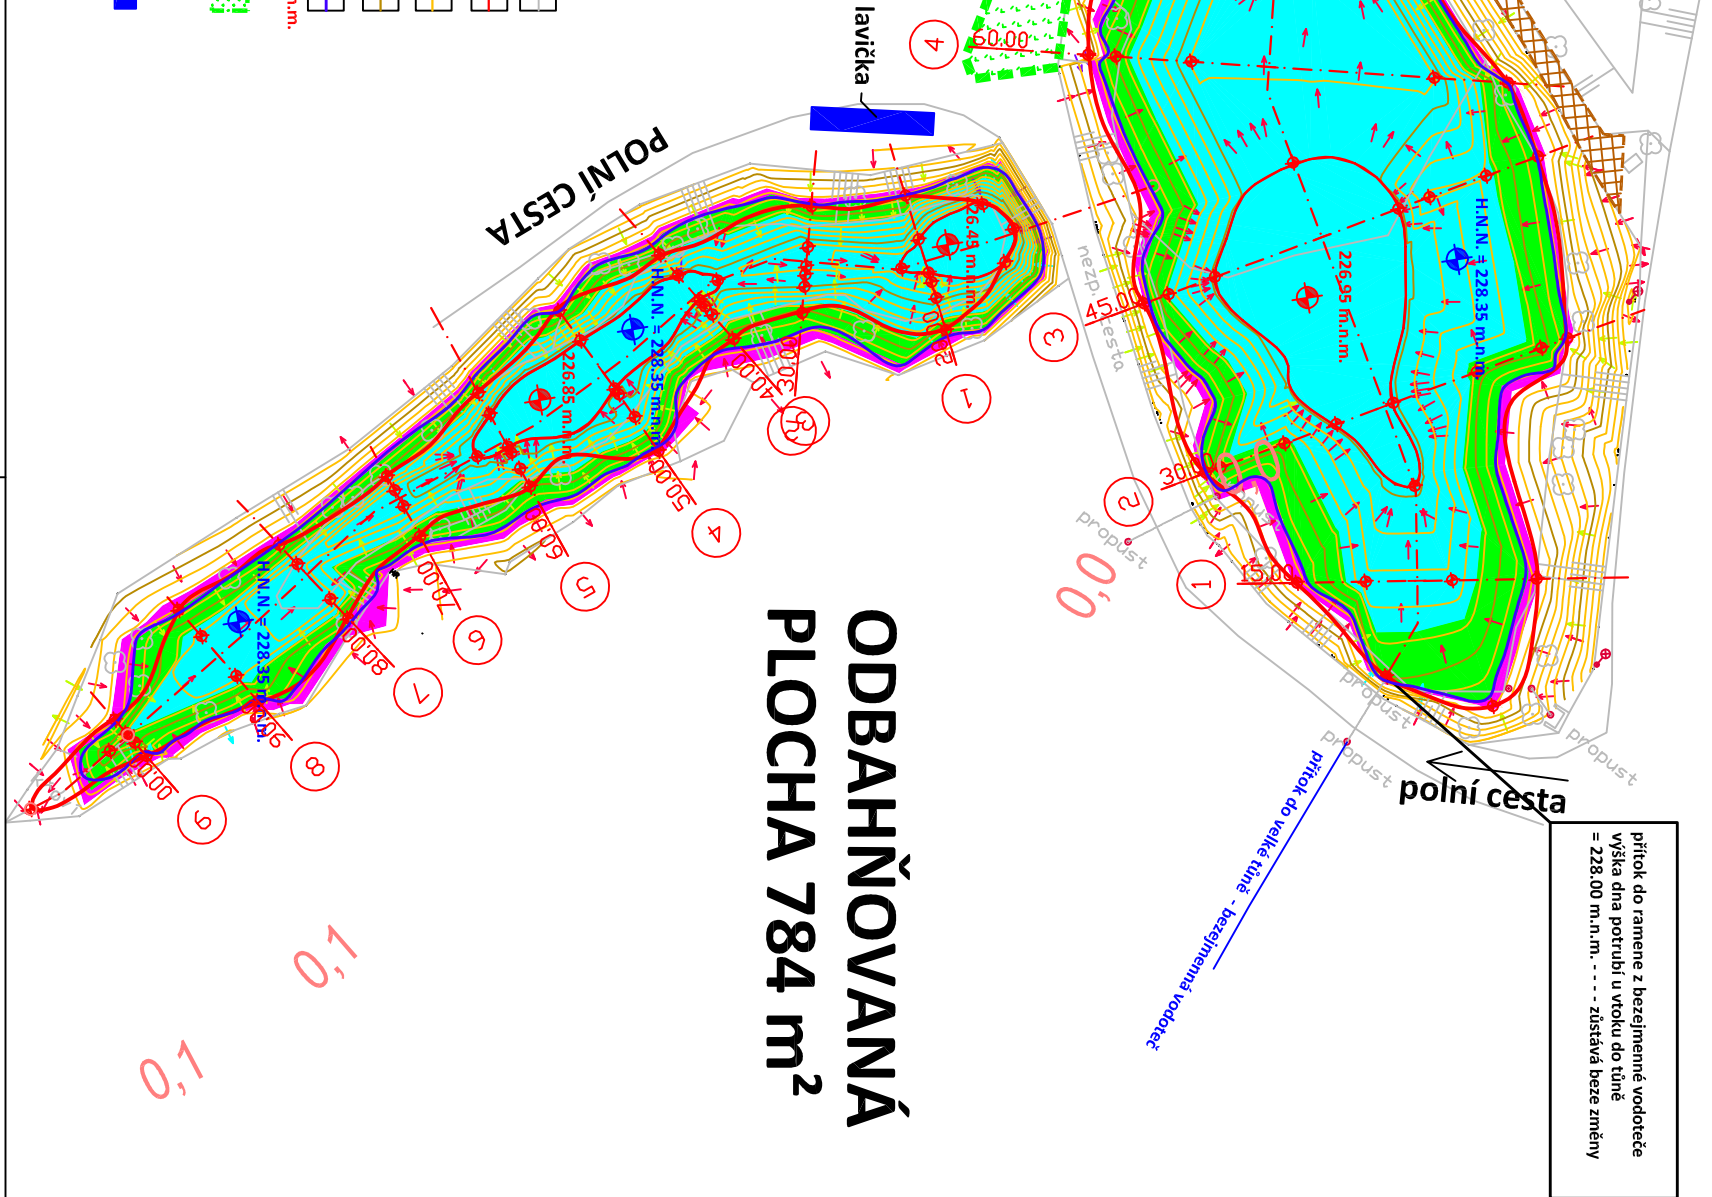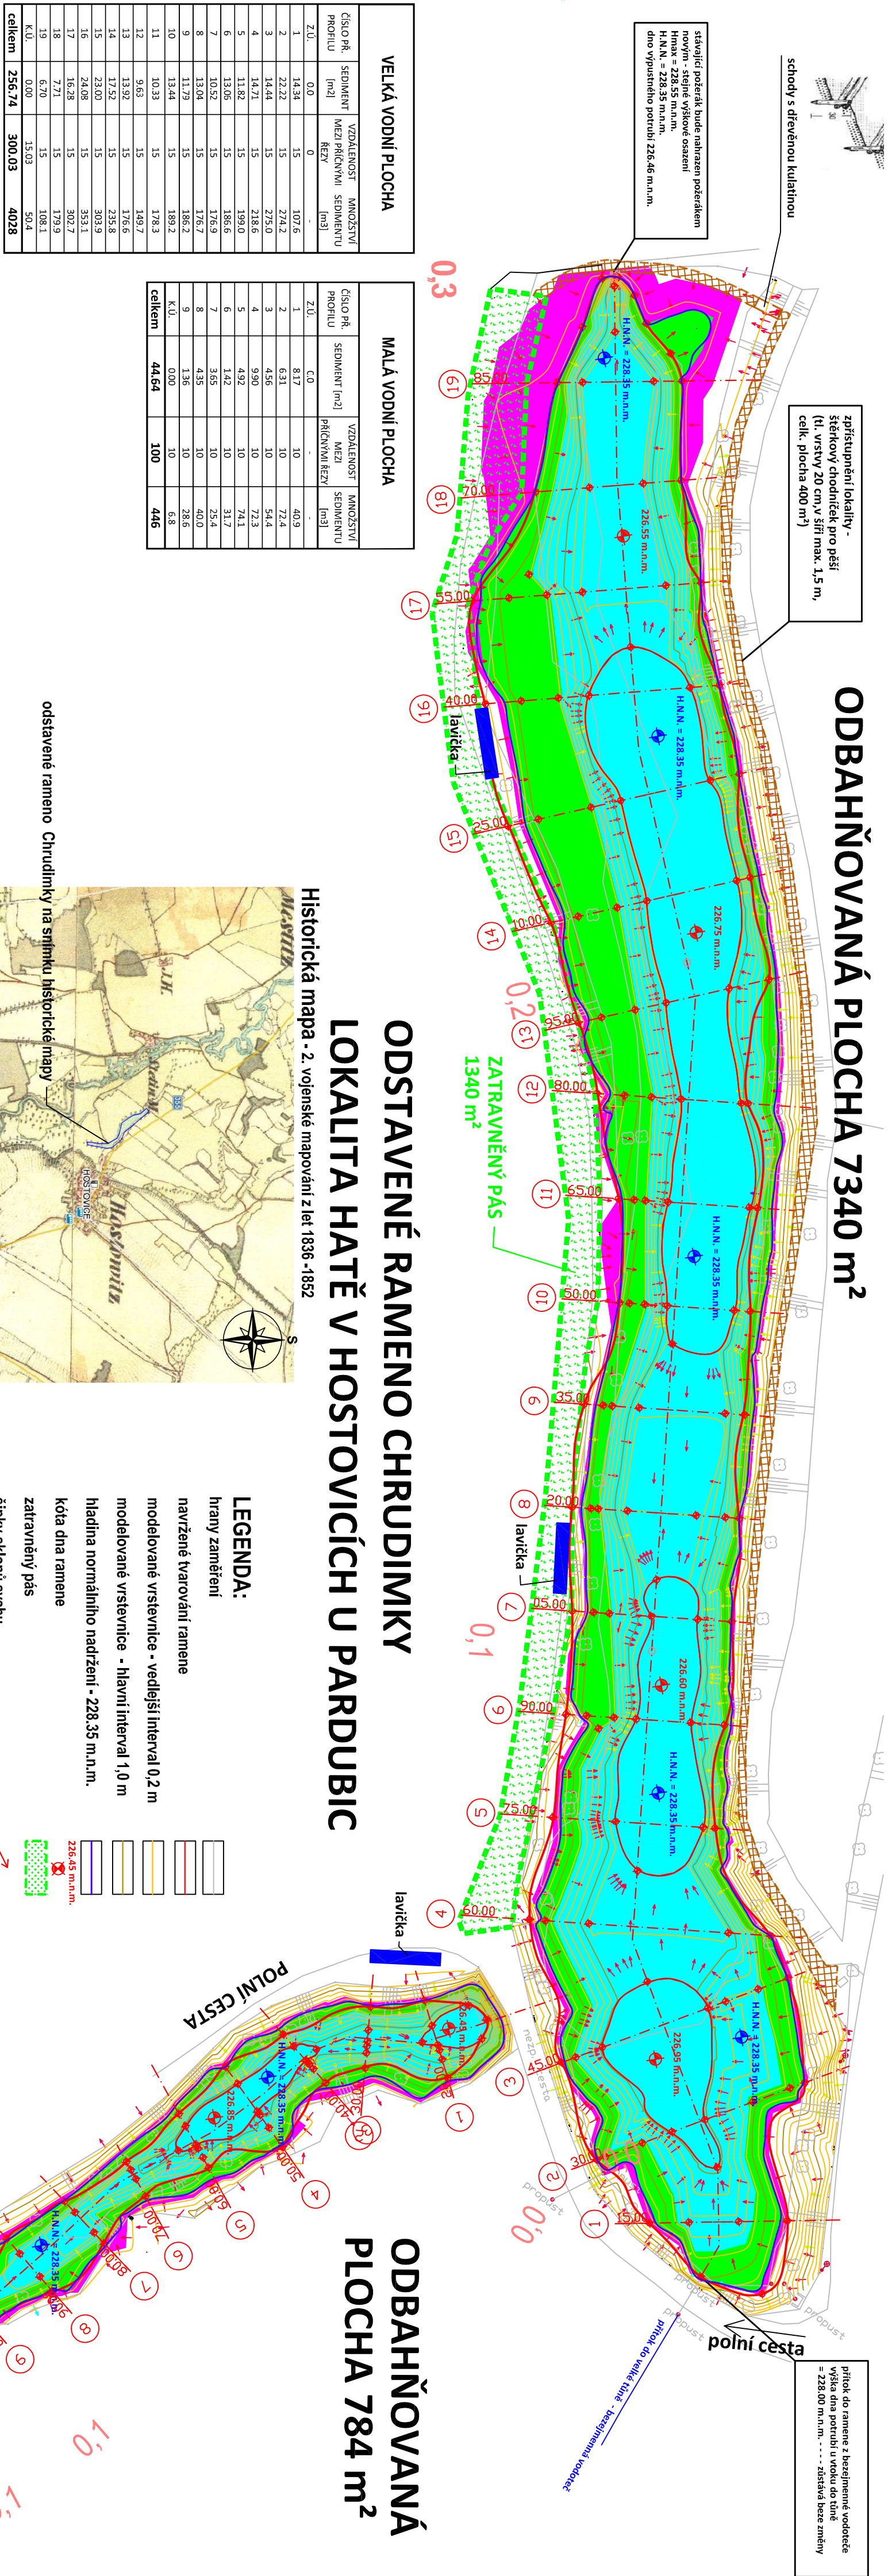

# ODSTAVENÉ RÁMENO CHRUDIMKY LOKALITA HATĚ V HOSTOVICÍCH U PARDUBIC

## Historická mapa - 2. vojenské mapování z let 1836 - 1852



odstavené rameno Chrudimky na snímku historické mapy

**LEGENDA:**  
kóta dna ramene  
zatravnění pás  
šípky sklonu svahu  
lavčička - 3 ks













[illegible][illegible]